



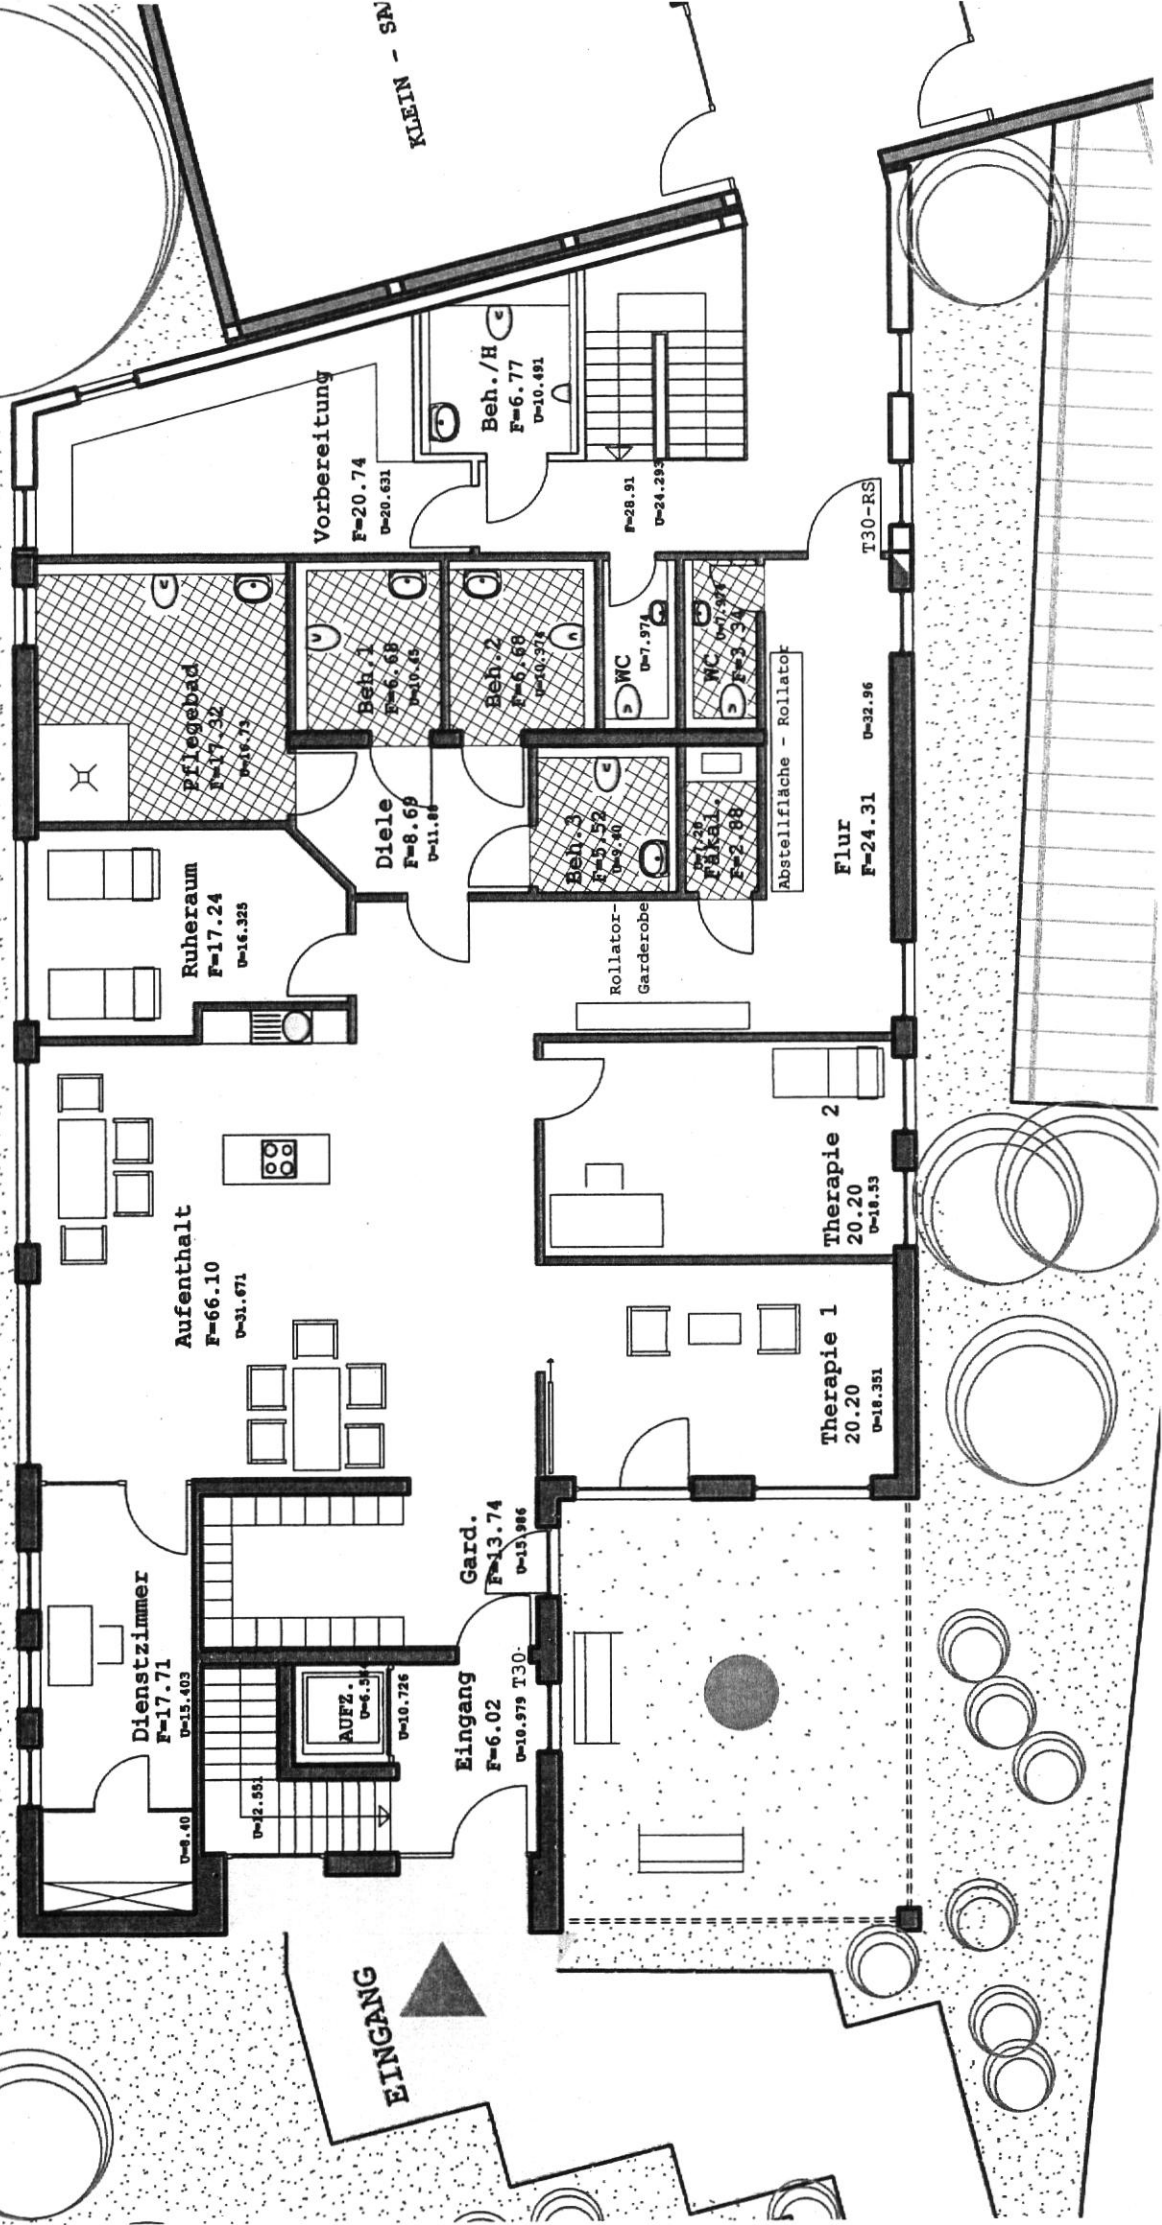

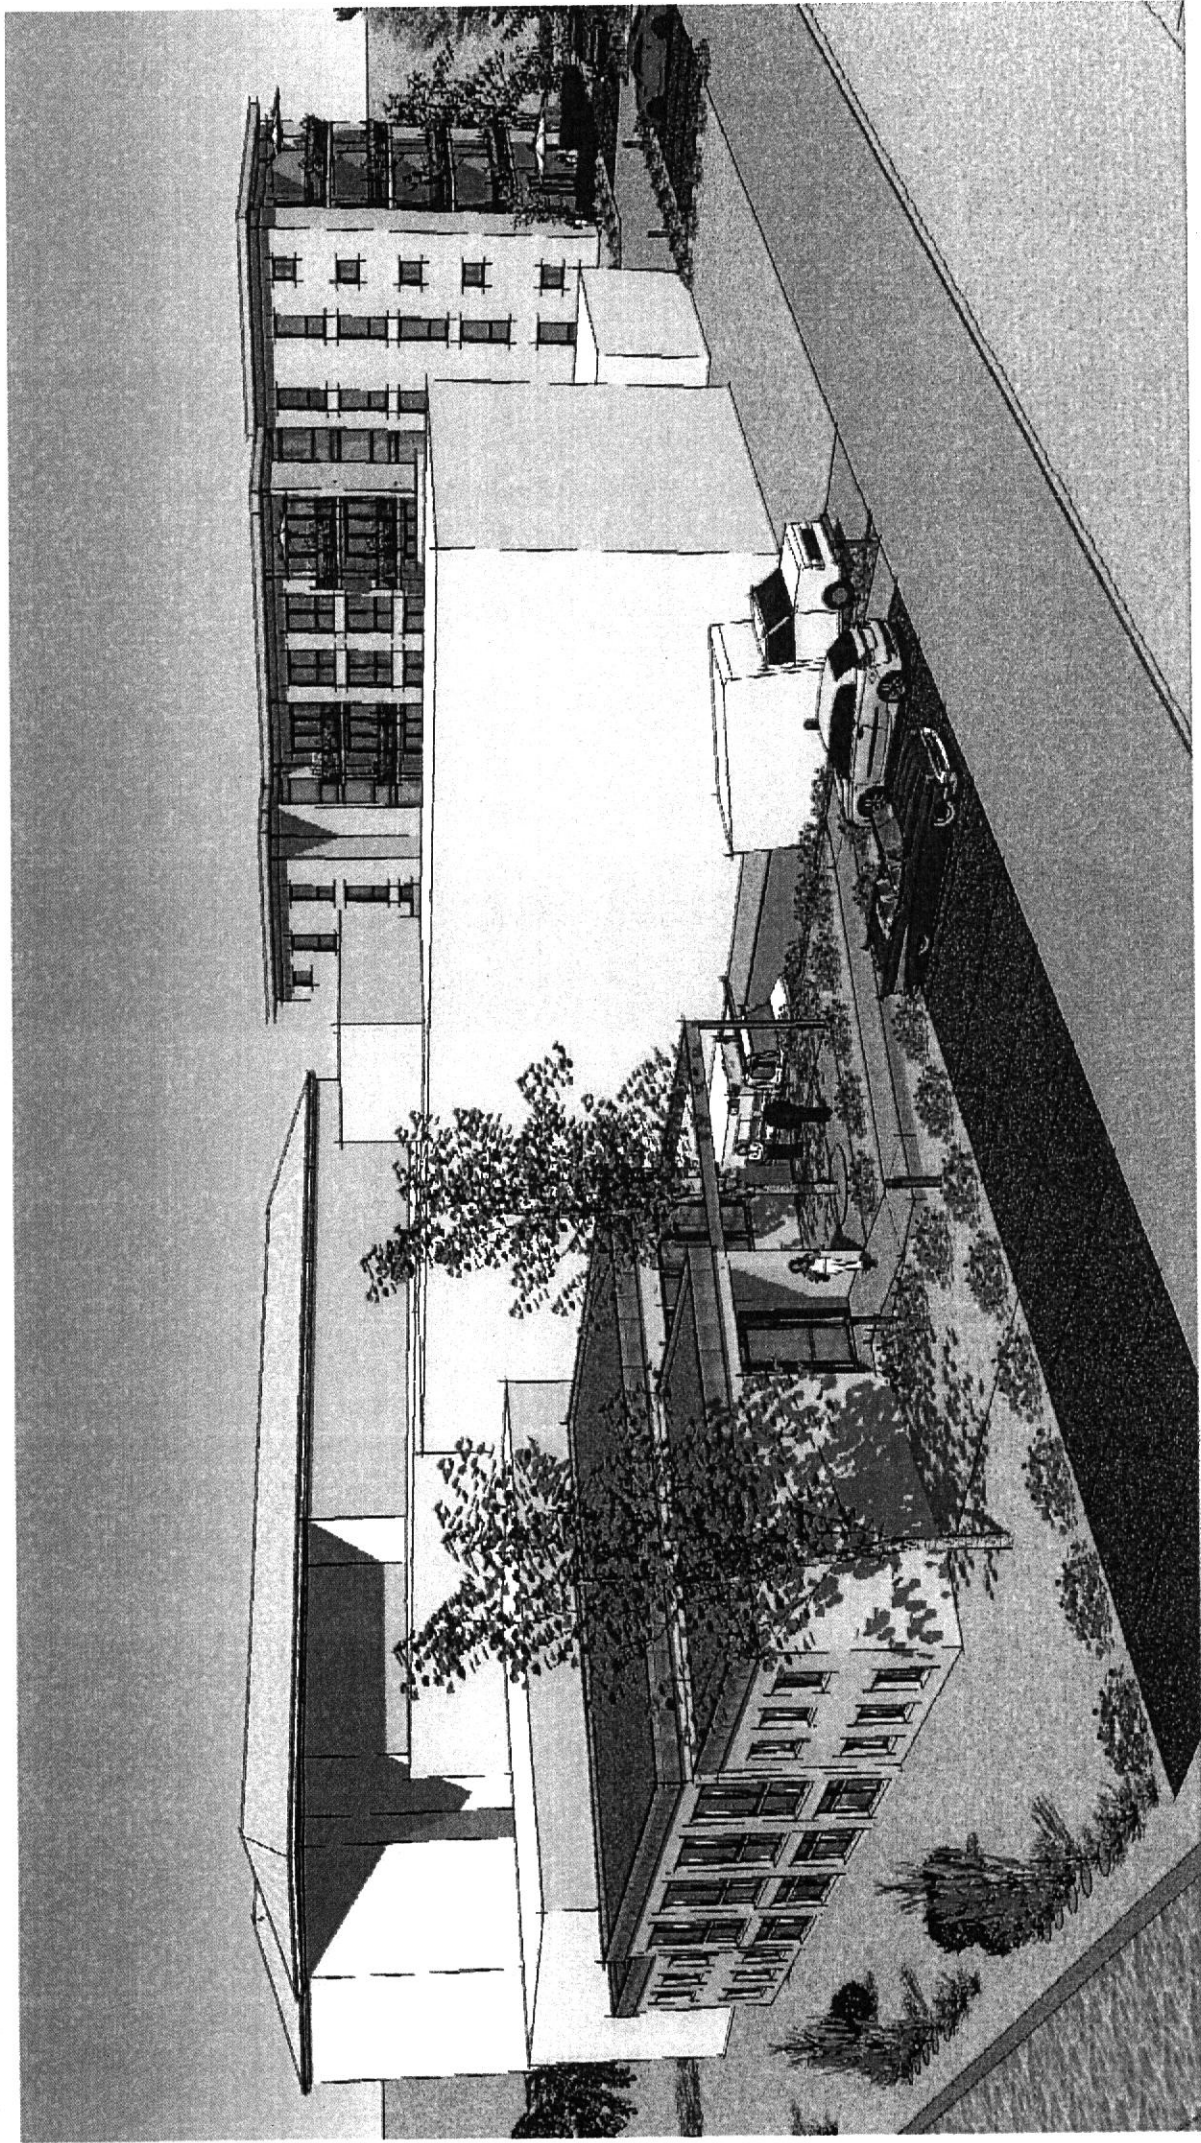

NEUBAU SAALTRAKT MIT TAGESPFLEGE
FLIEDERWEG 1
40723 HILDEN

GEM. SENIORENDIENSTE "STADT HILDEN" GMBH
ERIKAWEG 9
40723 HILDEN



ARCHITEKTURBÜRO R. SCHEER
MOZARTSTRASSE 66
40724 HILDEN
TEL 02103 / 44422 FAX 02103 / 44031
INFO@ARCHITEKTUR-SCHEER.DE