


Vorhabenbezogener Bebauungsplan Nr. 73A, 6. Änderung (VEP Nr. 13)

Gestaltungsplan

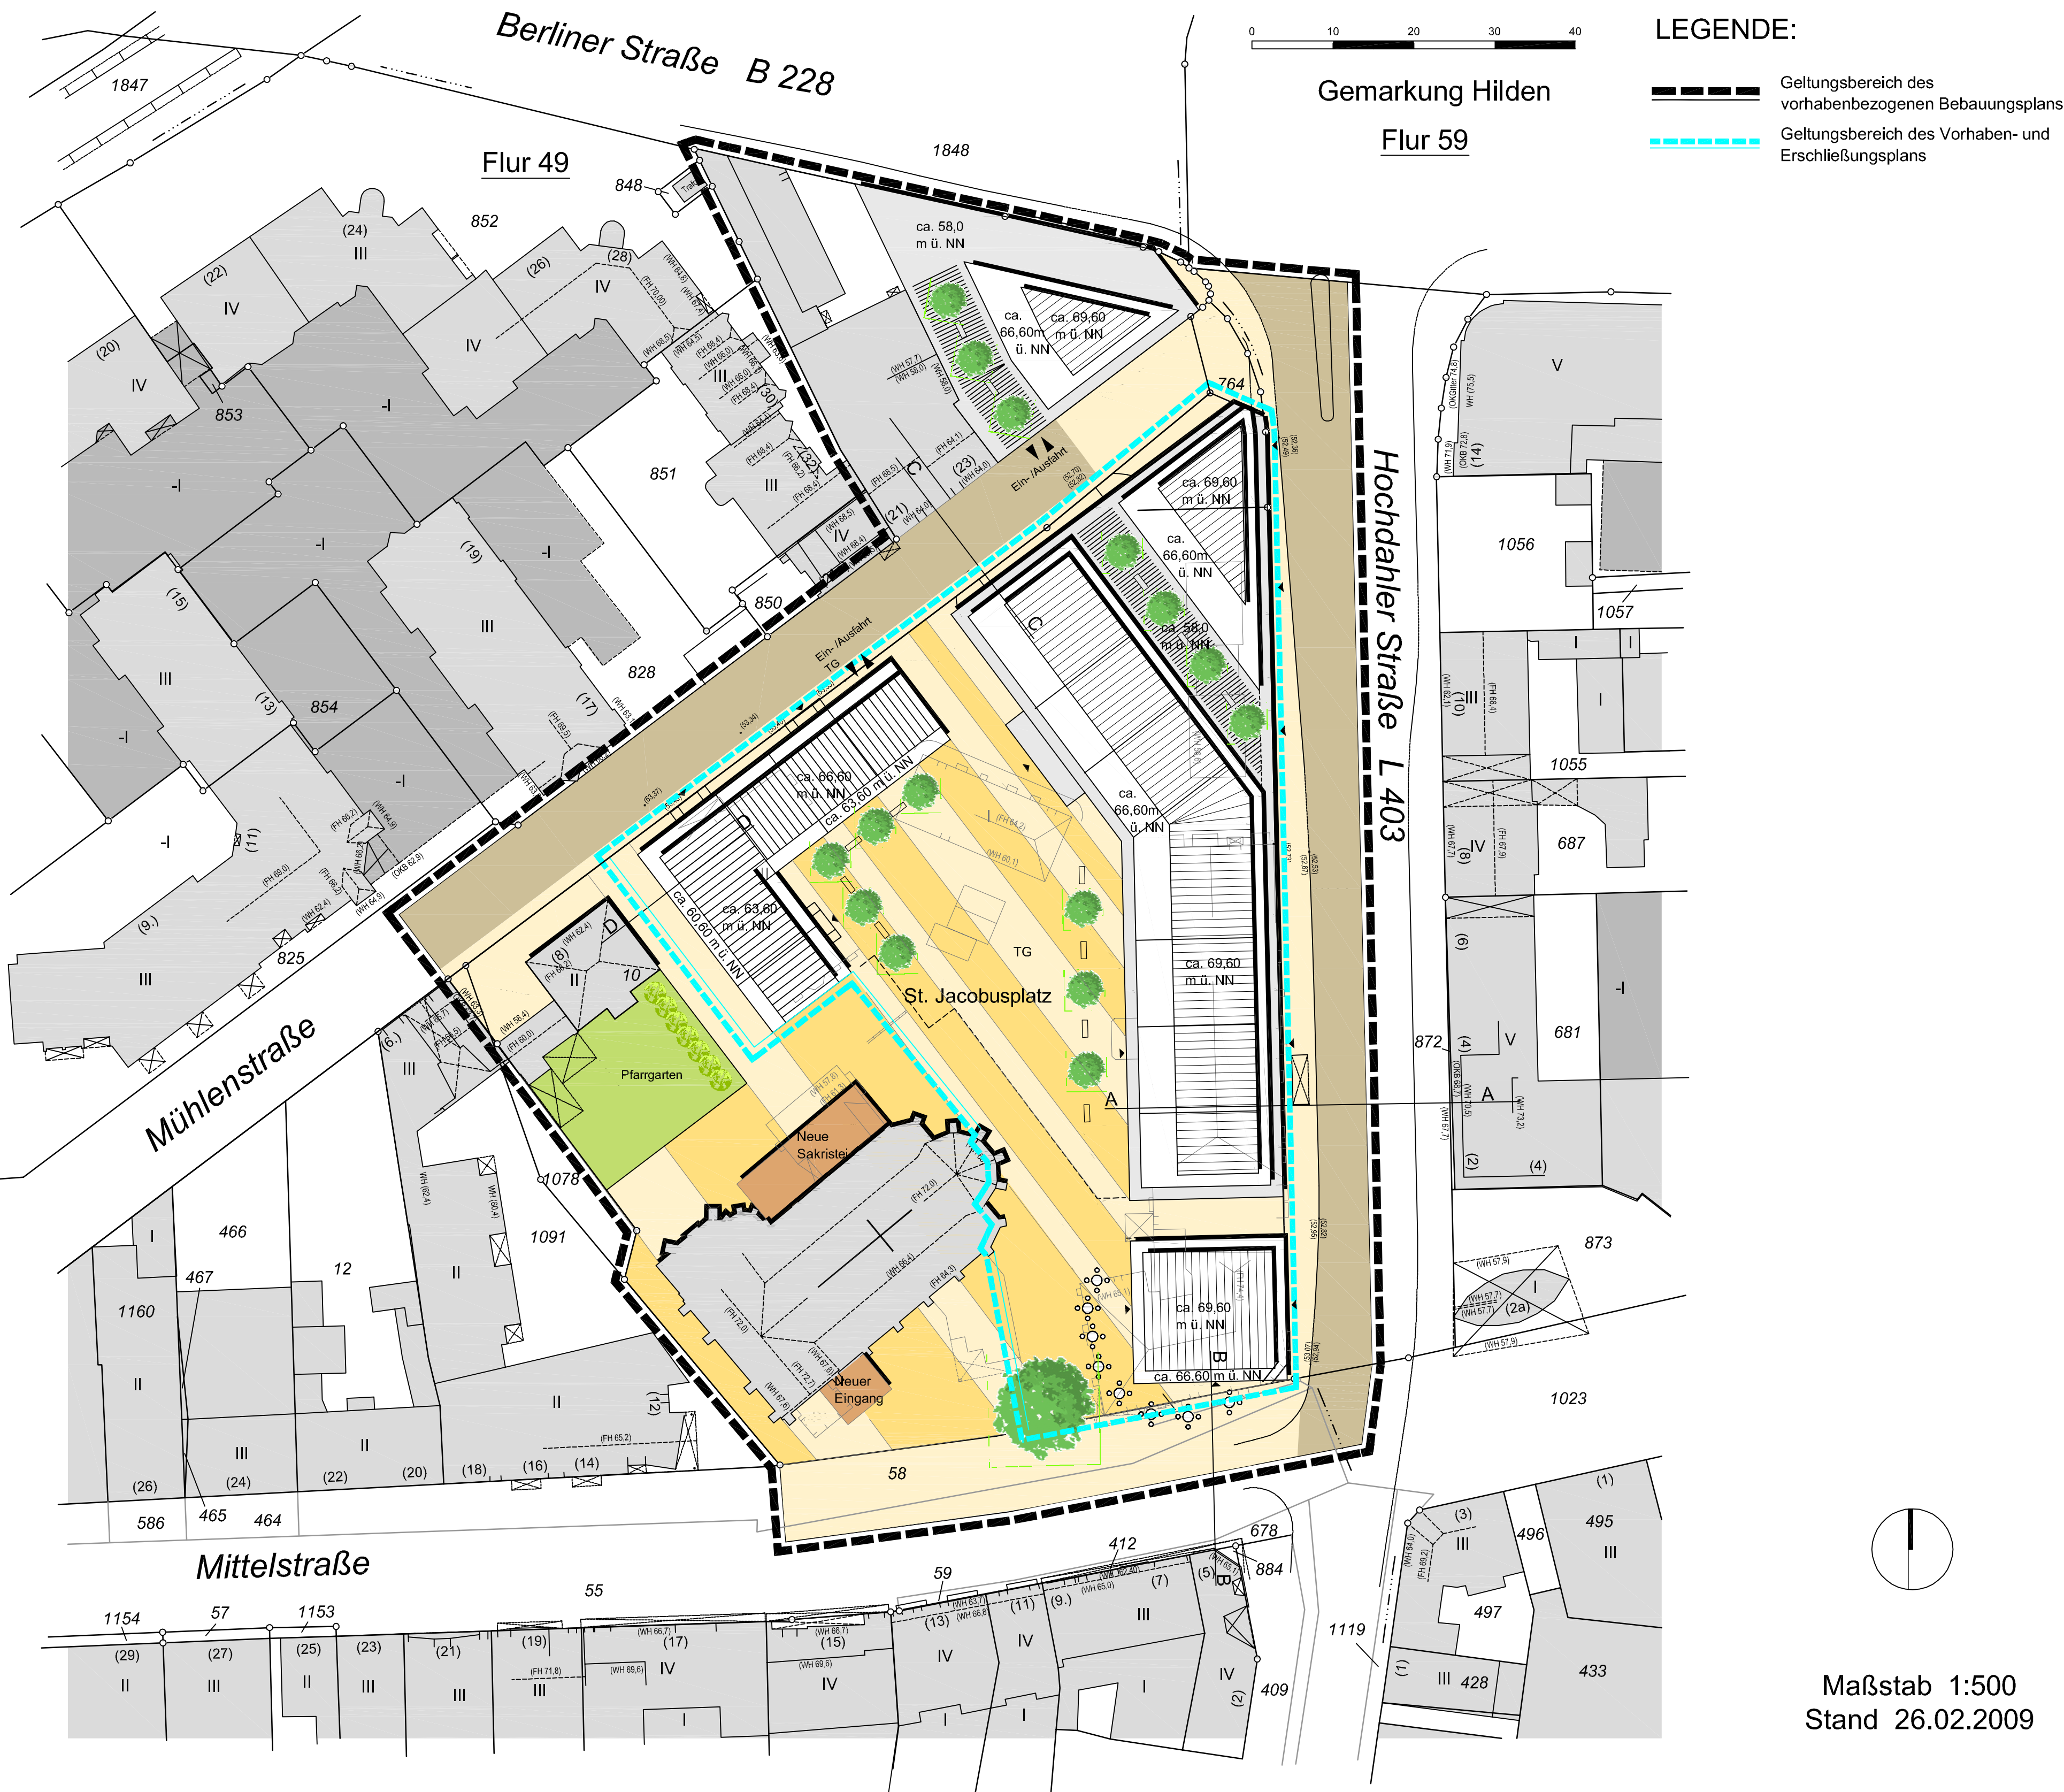

Maßstab 1:500
Stand 26.02.2009