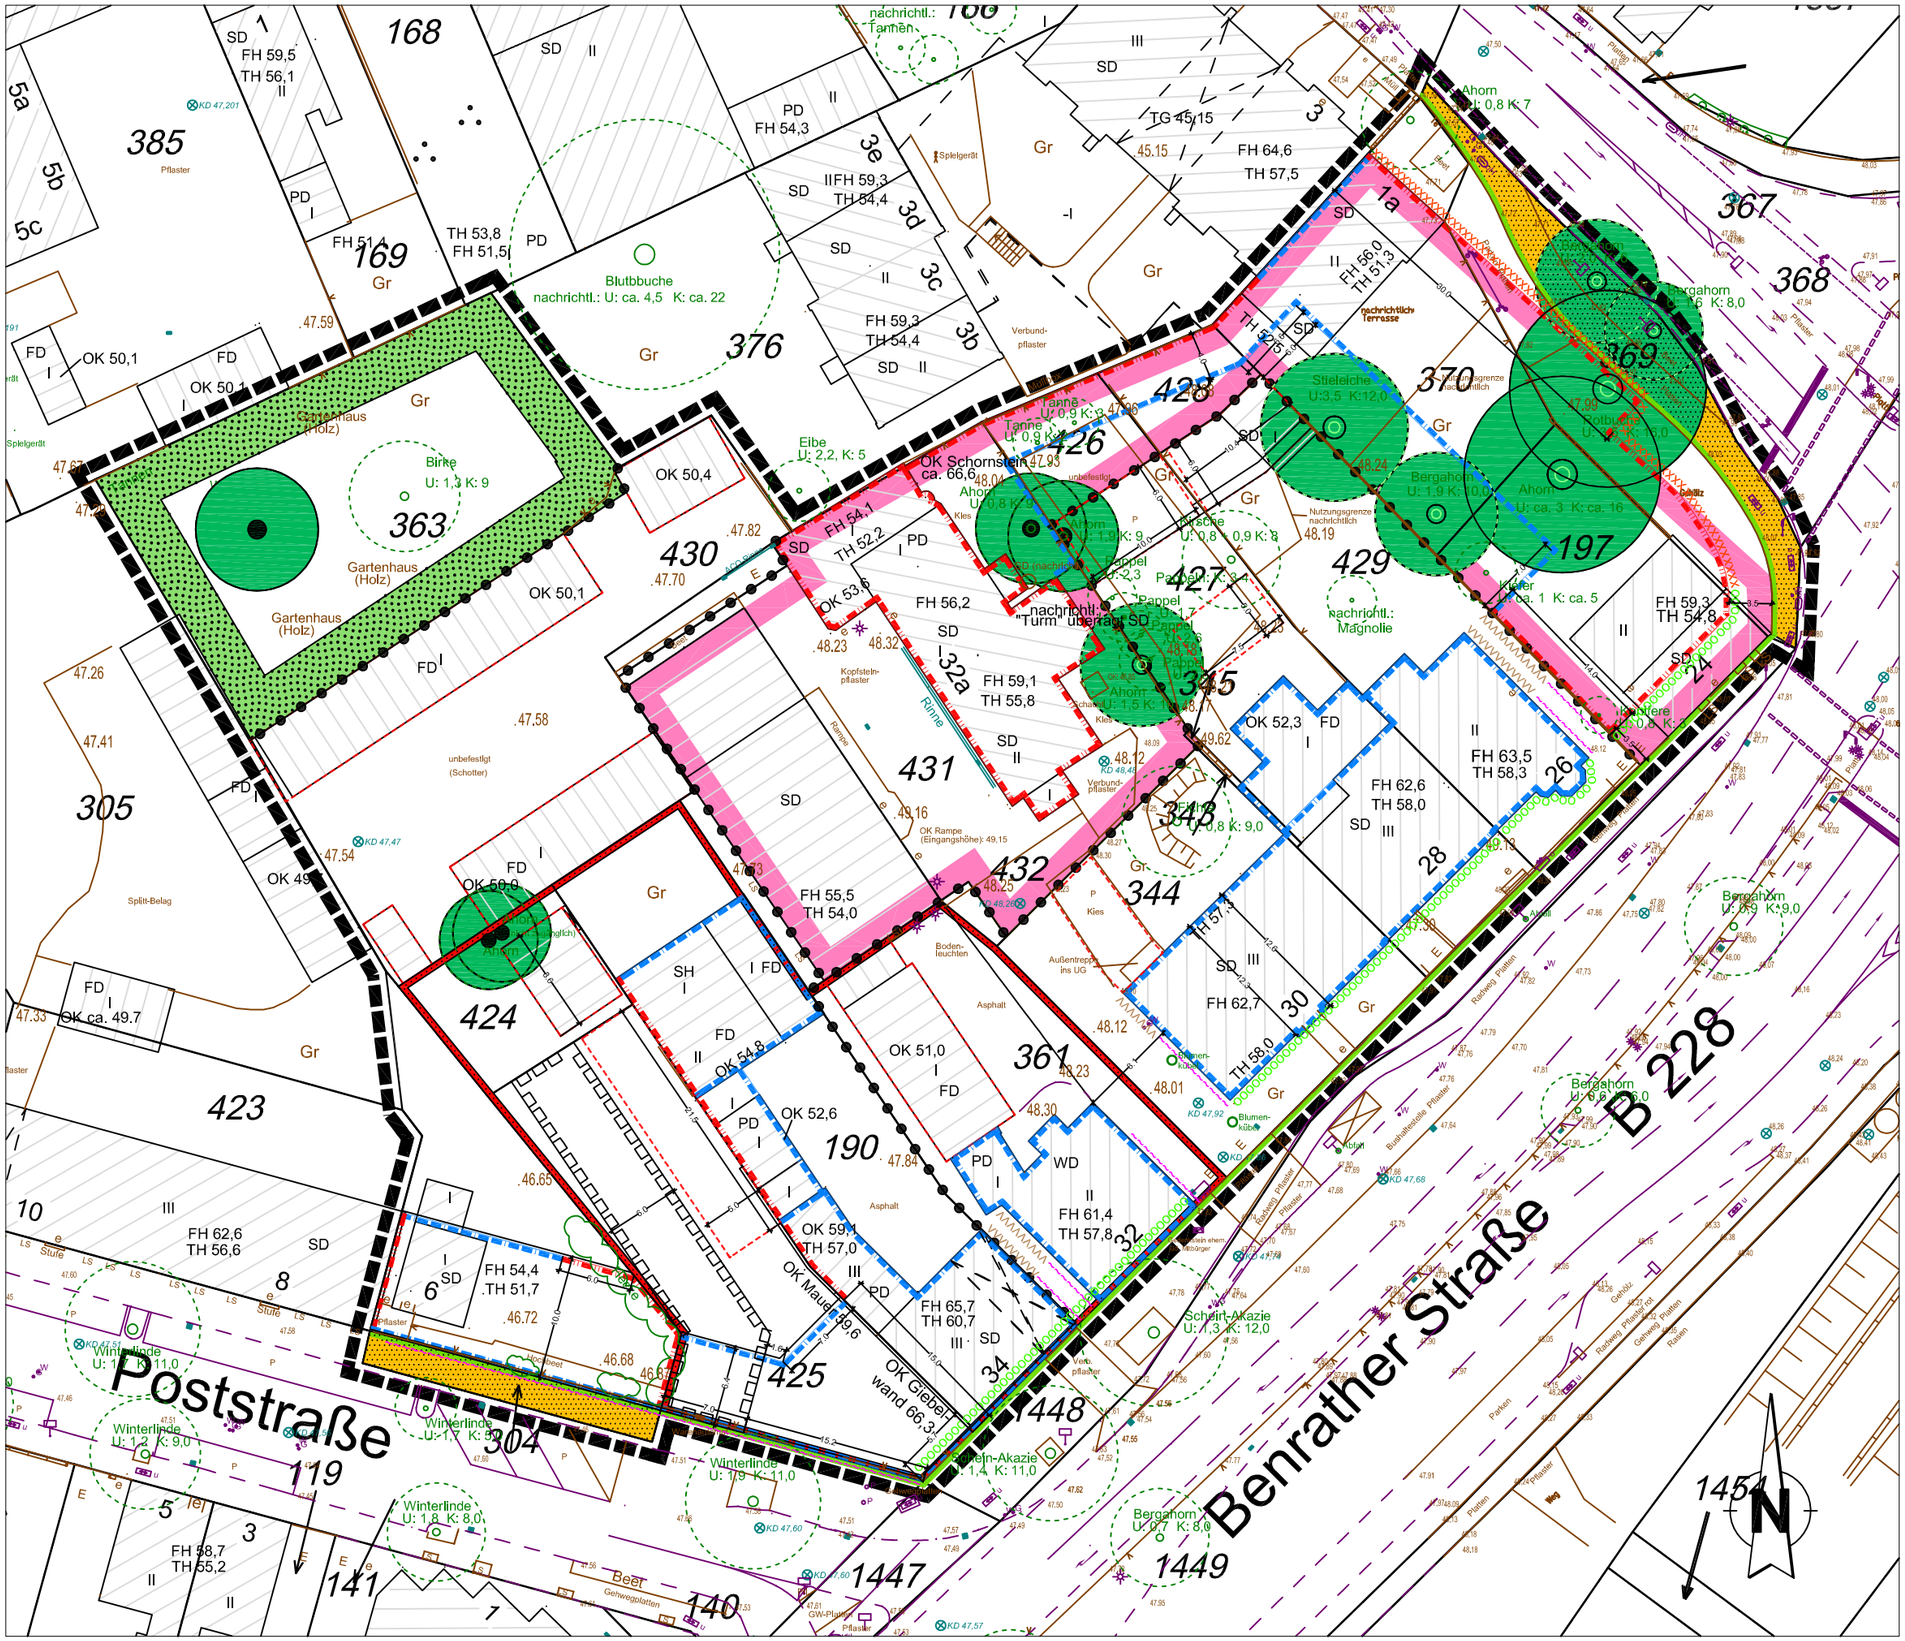

Entwurf
des
Bebauungsplans Nr. 240

Maßstab: 1:500 Stand: 08.2011