


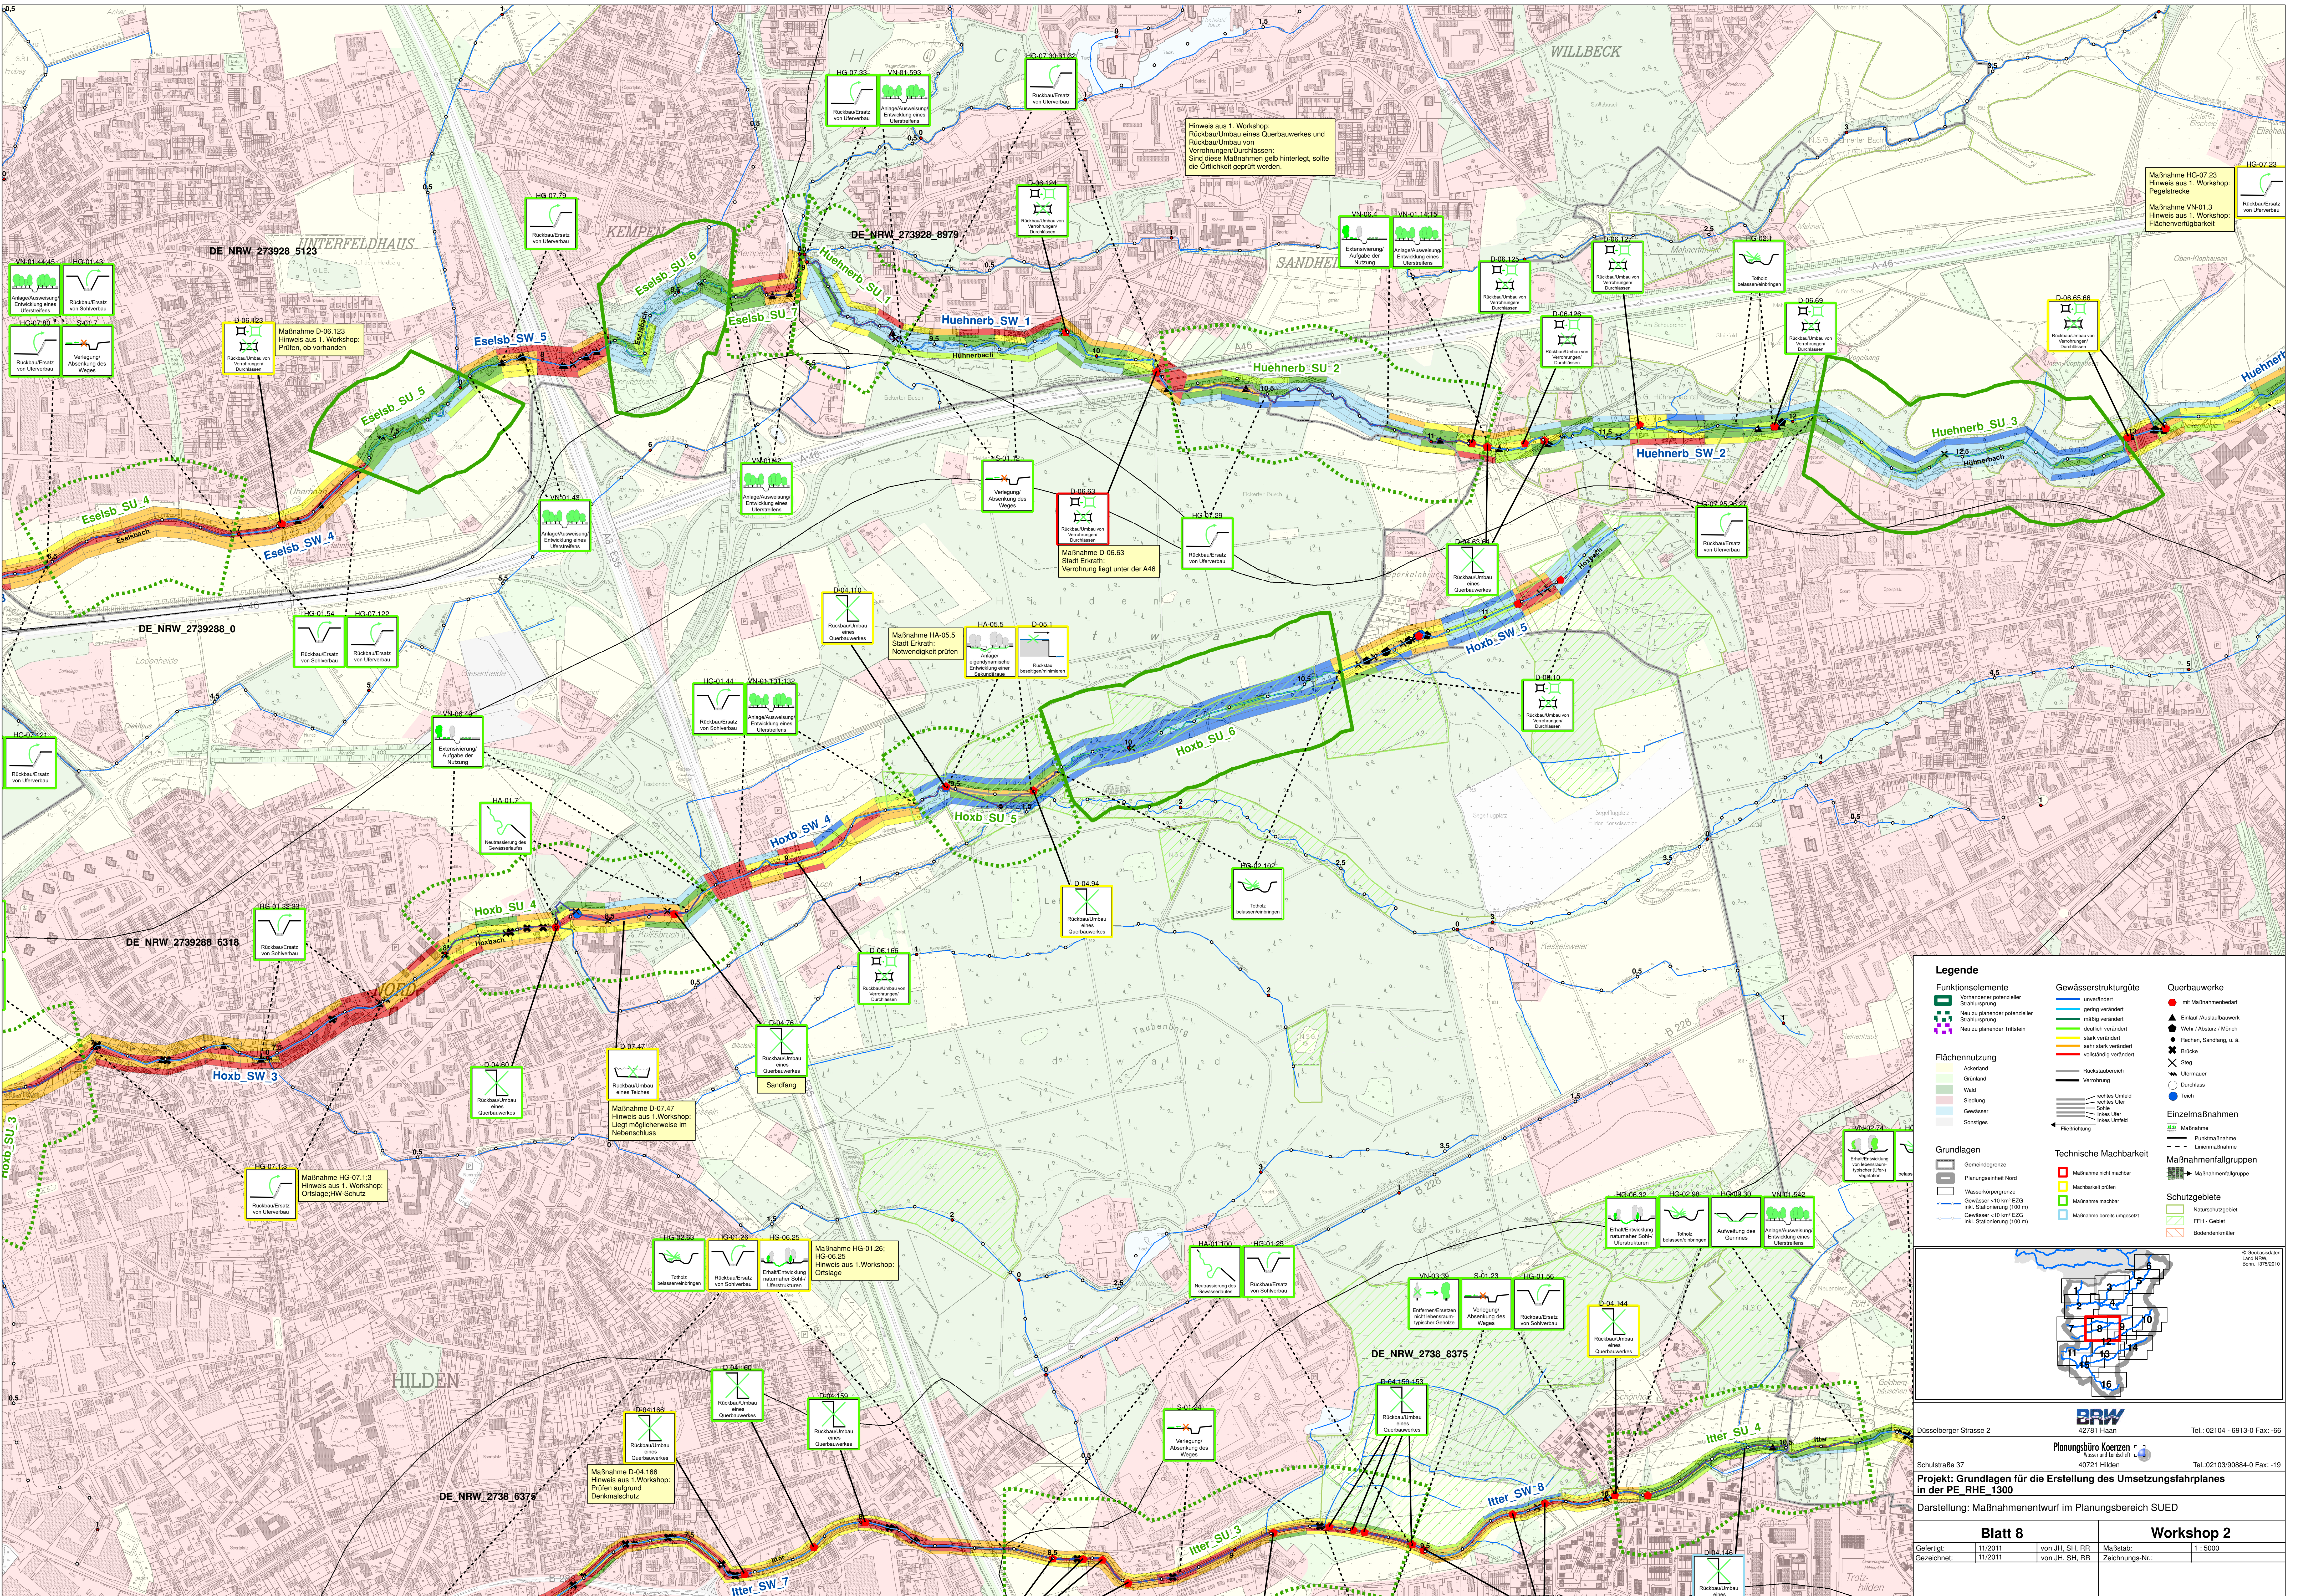

Legende

Funktionselemente

- Vorhandener potenzieller Strukturierung
- Neu zu planender potenzieller Strukturierung
- Neu zu planender Trittstein

Flächennutzung

- Grünland
- Wald
- Siedlung
- Gewässer
- Sonstiges

Grundlagen

- Gemeindegrenze
- Planungseinheit Nord
- Wasserkörpergrenze
- Gewässer > 10 km EKG inkl. Stationierung (100 m)
- Gewässer < 10 km EKG inkl. Stationierung (100 m)

Gewässerstrukturgüte

- unverändert
- gering verändert
- mäßig verändert
- deutlich verändert
- stark verändert
- sehr stark verändert
- vollständig verändert

Querbauwerke

- mit Maßnahmenbedarf
- Einlaß-/Auslaßbauwerk
- Wehr-/Absturz-/Misch
- Brücke
- Schleuse, Sandfang, u. d.
- Steg
- Ufermauer
- Durchlaß
- Tisch

Einzelmaßnahmen

- Maßnahme
- Punktmassnahme
- Linienmaßnahme

Maßnahmenfallgruppen

- Maßnahmenfallgruppe

Schutzgebiete

- Naturschutzgebiet
- FFH - Gebiet
- Bodenschutzbereich

BRW

Düsseldorf, Strasse 2
42781 Hilden
Tel.: 02104 - 6913-0 Fax: -66

Planungsbüro Konzen

Schulstraße 37
40721 Hilden
Tel.: 02103/90884-0 Fax: -19

Projekt: Grundlagen für die Erstellung des Umsetzungsfahrplanes in der PE RHE 1300

Darstellung: Maßnahmenentwurf im Planungsbereich SÜED

Blatt 8		Workshop 2	
Gefertigt:	11/2011	von JH, SH, RR	Maßstab: 1:5000
Gezeichnet:	11/2011	von JH, SH, RR	Zeichnungs-Nr.: