



AUSSENANLAGEN FABRY-SCHULE - ZUSTAND BEFESTIGTER FLÄCHEN/SONSTIGE SCHADENBILDER

ZUSTAND

- NEUWERTIG
- GUTER ZUSTAND
- LEICHTE MÄNGEL (MEIST MULDEN ETC.)
- MÄNGEL, REPARATURFÄHIG/REPARATURBEDÜRFTIG
- MÄNGEL, NUR AUSTAUSCH SINNVOLL
- ERHEBLICHE MÄNGEL
- MASSIVE MÄNGEL

BELAG

- VERBUNDPFLASTER
- PFLASTER MIT PLATTENBÄNDERUNG
- PFLASTERPLATTEN
- BETONPLATTEN
- ASPHALT
- BETON
- FLIESEN
- WASSERGEBUNDENE DECKE
- RASENGITTERSTEIN
- KUNSTSTOFF (SPORT)
- HOLZ
- FLURSTÜCKSGRENZE

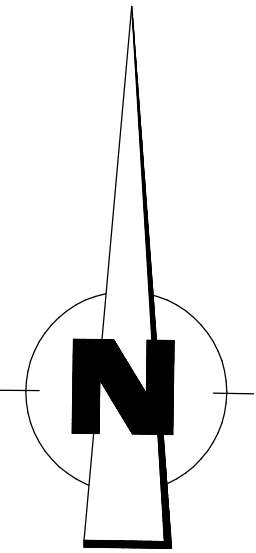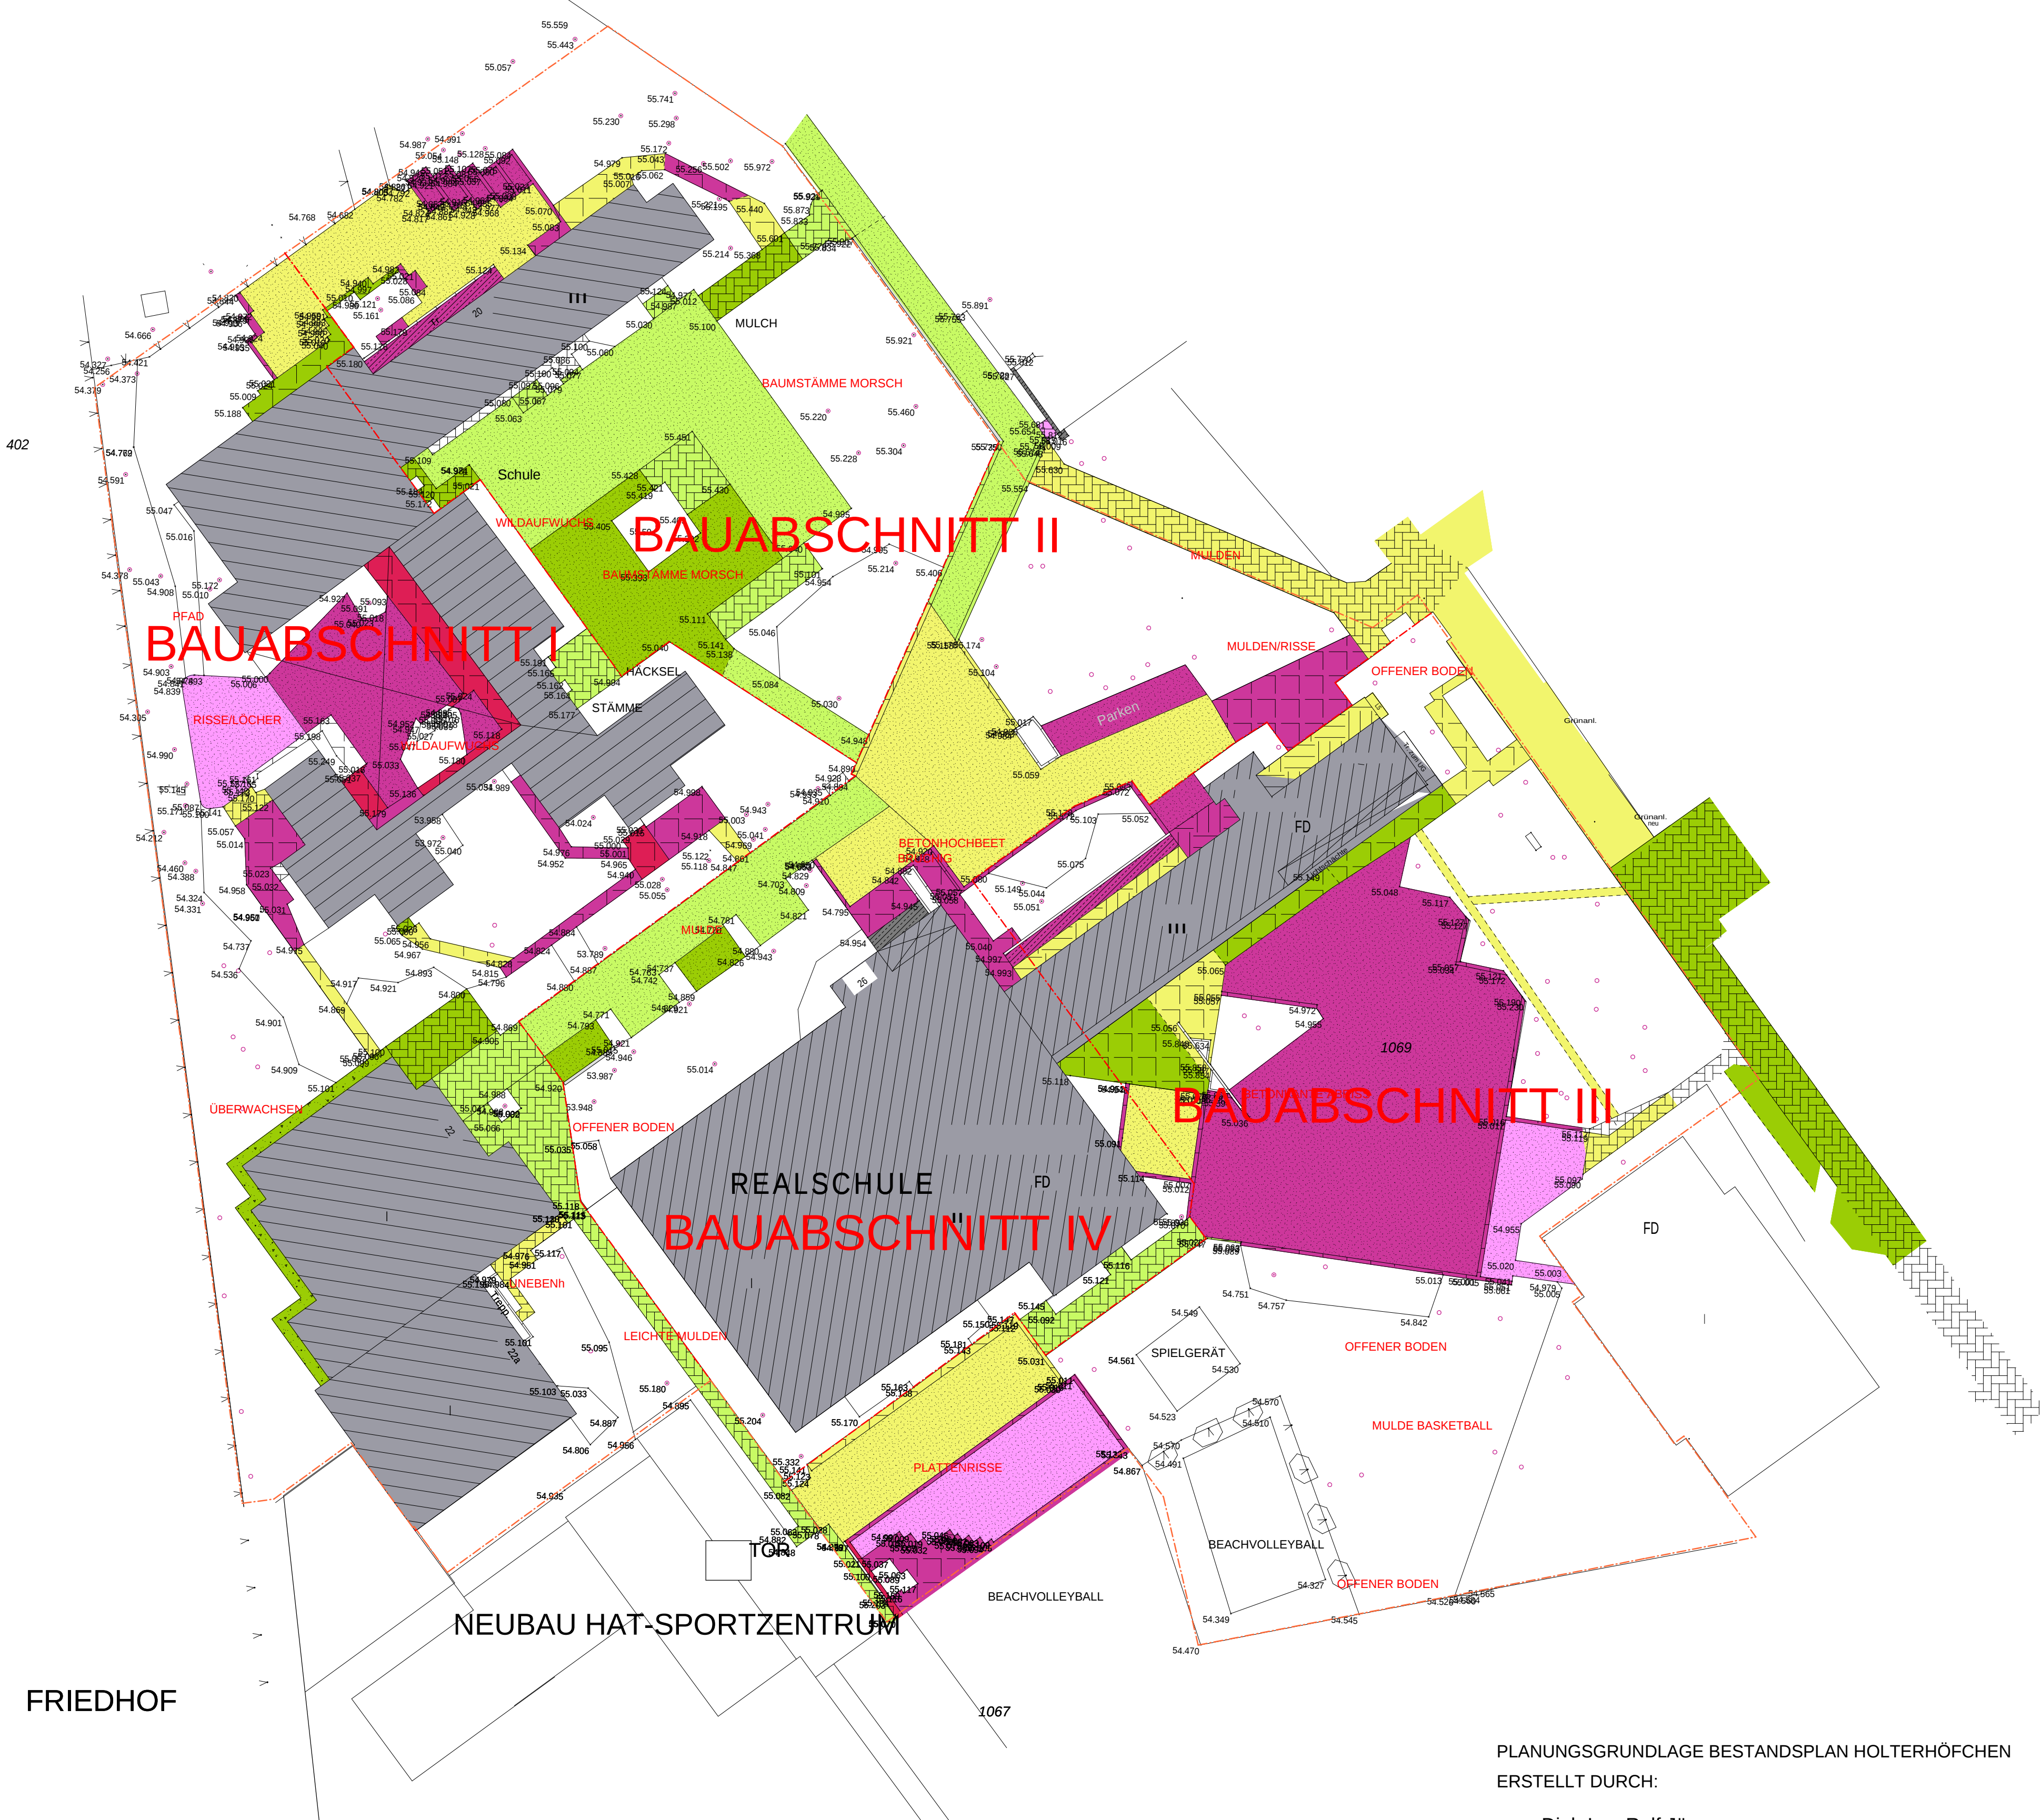

M 1:500

PLANUNGSGRUNDLAGE BESTANDSPLAN HOLTERHÖFCHEN
ERSTELLT DURCH:

Dipl.-Ing. Rolf Jäger
Öffentlich bestellter Vermessungsingenieur
Mettmannstr. 31 - 40721 Hilden Tel:0210344029 FAX 47624
E-mail: rj@rolfjaeger-vermessung.de

BAUHERR		
STADT HILDEN		
AM RATHAUS 1		
40xxx HILDEN		
EINVERSTANDEN:		DER BAUHERR:
HILDEN, DEN		
OBJEKT		
GRÜNANLAGE HOLTERHÖFCHEN		
GEMARKUNG HILDEN FLUR 59		
PLANVERFASSER		
DIPL.-ING. H.-W. NEITZEL, LANDSCHAFTSARCHITEKT		
DREERHÖHE 1		TELEFON 0234/4387914
44894 BOCHUM		FAX 0234/4387916
AUFGESTELLT: BOCHUM, DEN 01.07.2009		UNTERSCHRIFT:
BAUTEIL		ANLAGE
GESAMTANLAGE		BLATT 2 ZF 2.01
		AZ.: ZF 2.01
PLAN:		BEARBEITUNG:
ZUSTAND BEFESTIGTER FLÄCHEN		JULI 2009
SONSTIGE SCHÄDEN M 1:500		DIPL.-ING. NEITZEL
		ÄNDERUNGEN
GENEHMIGT		1. NEITZEL
HILDEN, DEN		2. NEITZEL
UNTERSCHRIFT:		3. NEITZEL
		4.
		5.
		6.