


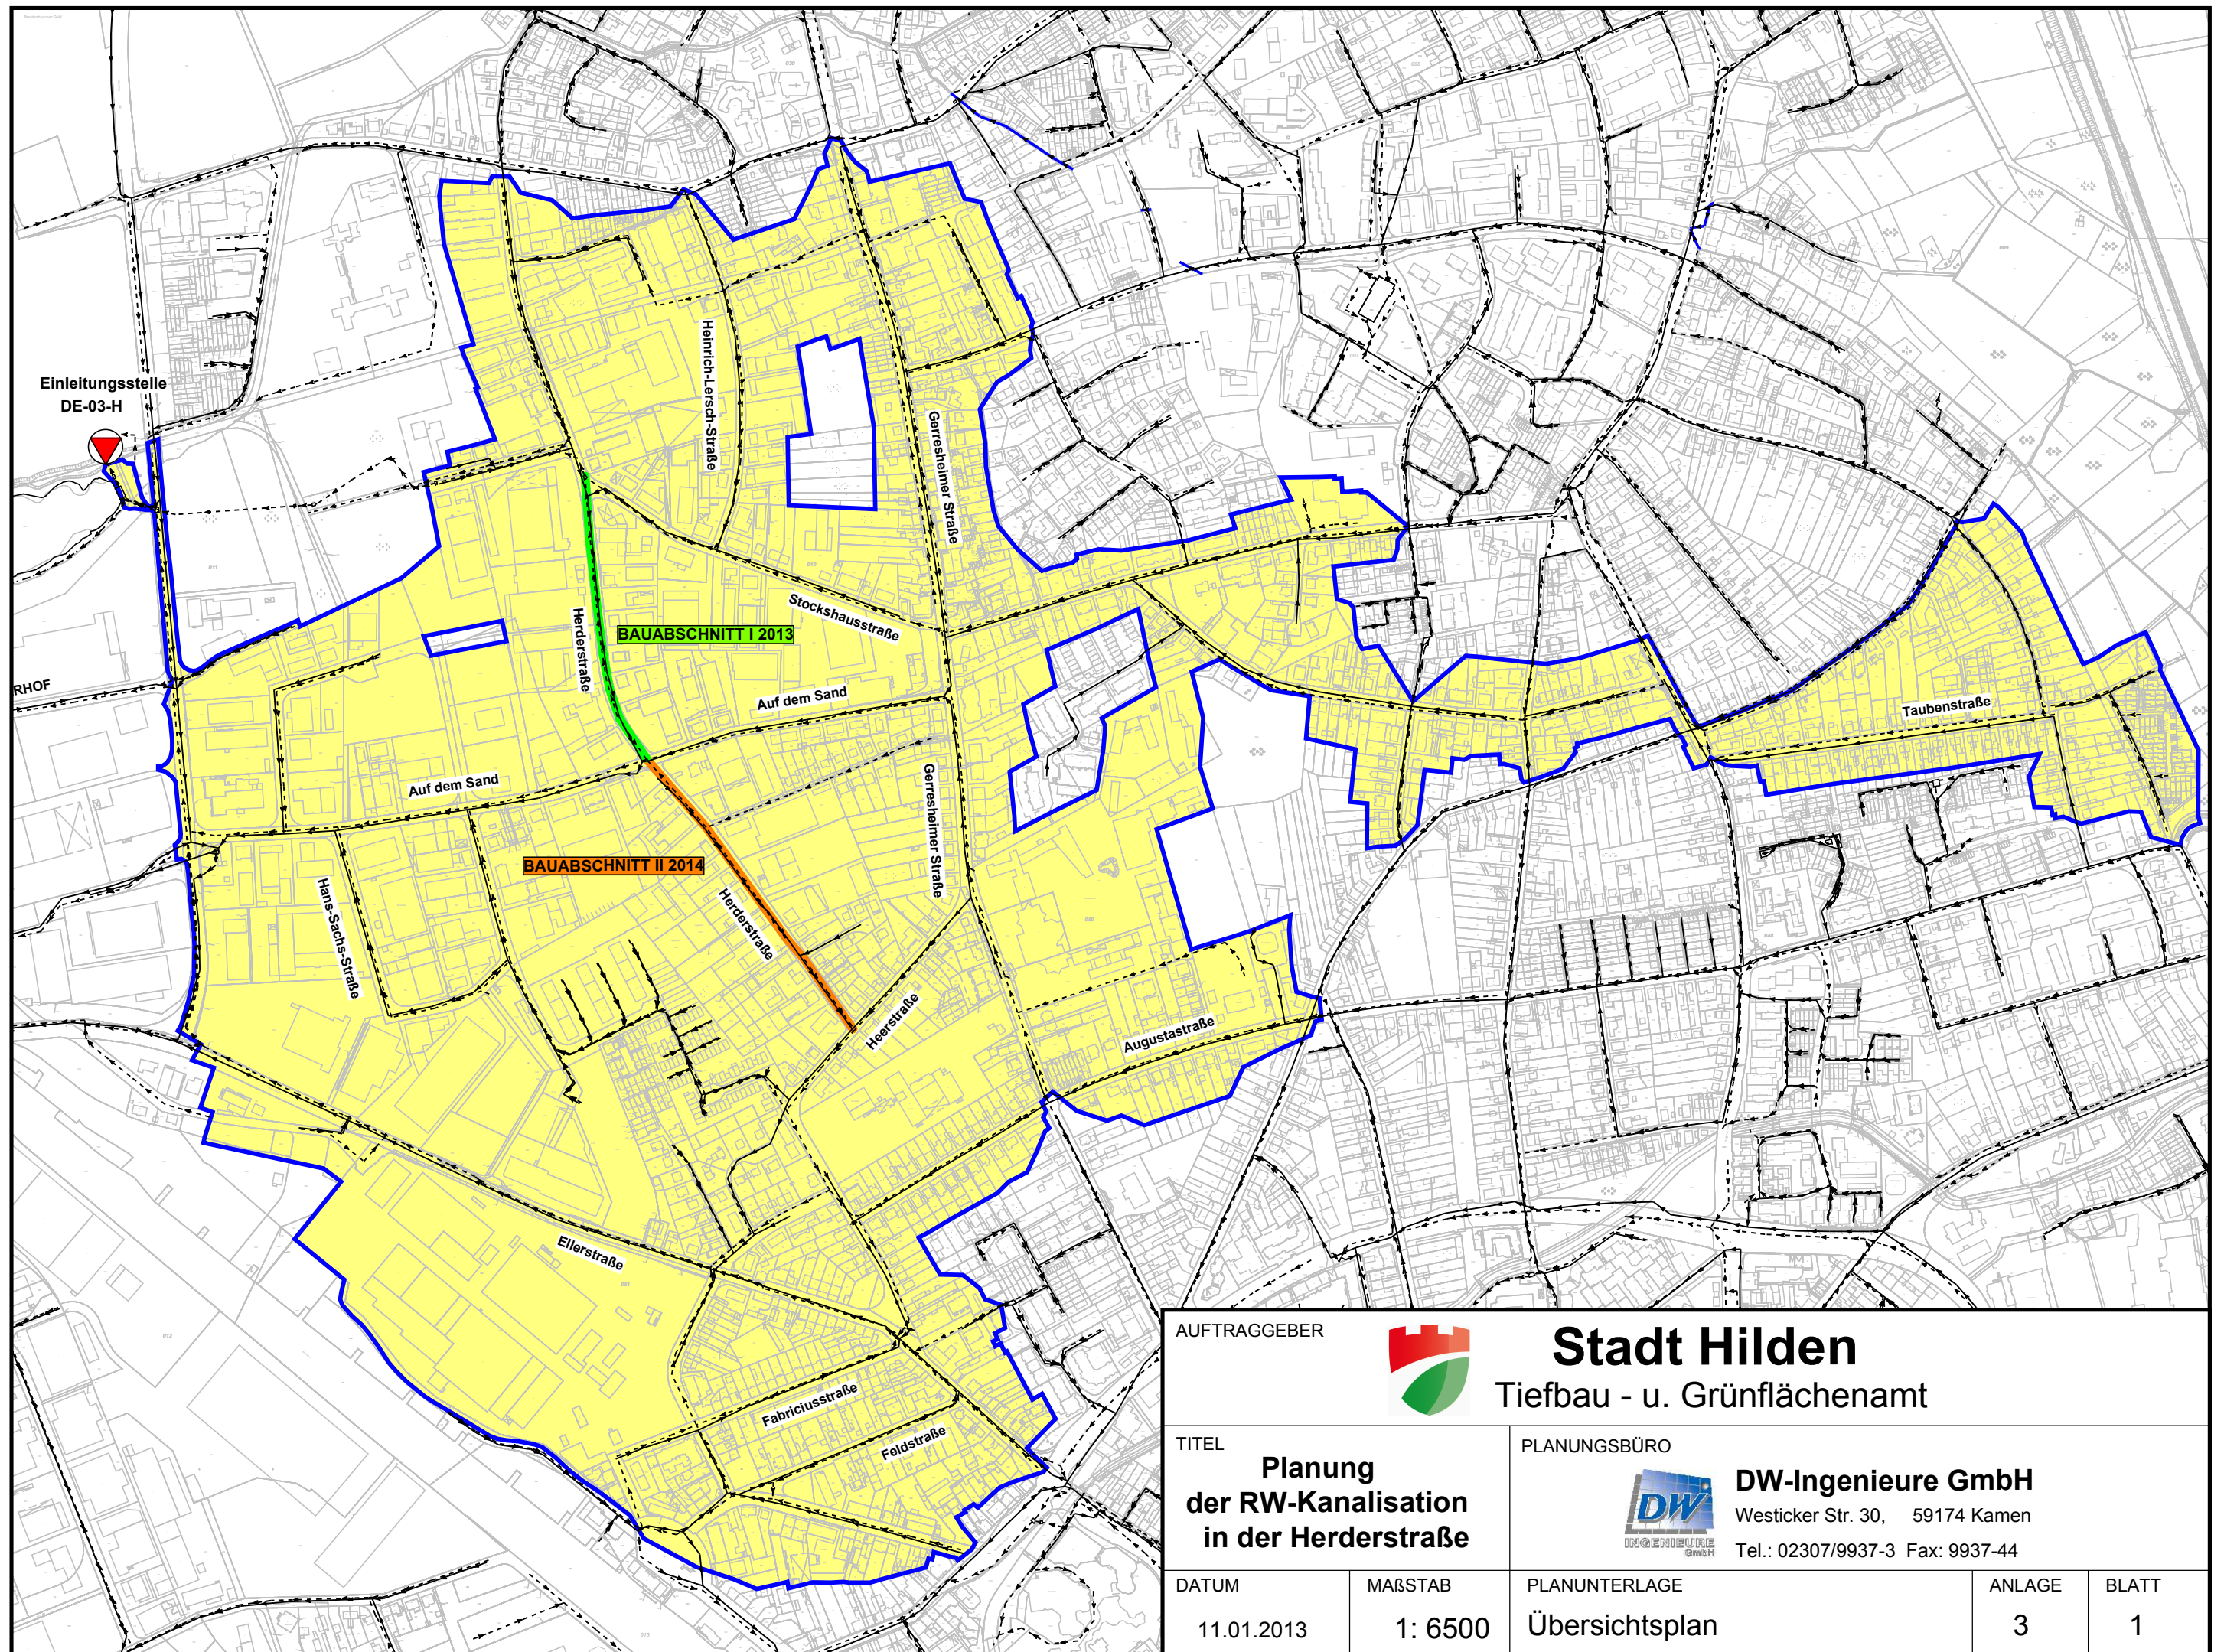

AUFTRAGGEBER		 Stadt Hilden Tiefbau - u. Grünflächenamt		
TITEL		PLANUNGSBÜRO		
Planung der RW-Kanalisation in der Herderstraße		 DW-Ingenieure GmbH Westicker Str. 30, 59174 Kamen Tel.: 02307/9937-3 Fax: 9937-44		
DATUM	MAßSTAB	PLANUNTERLAGE	ANLAGE	BLATT
11.01.2013	1: 6500	Übersichtsplan	3	1