
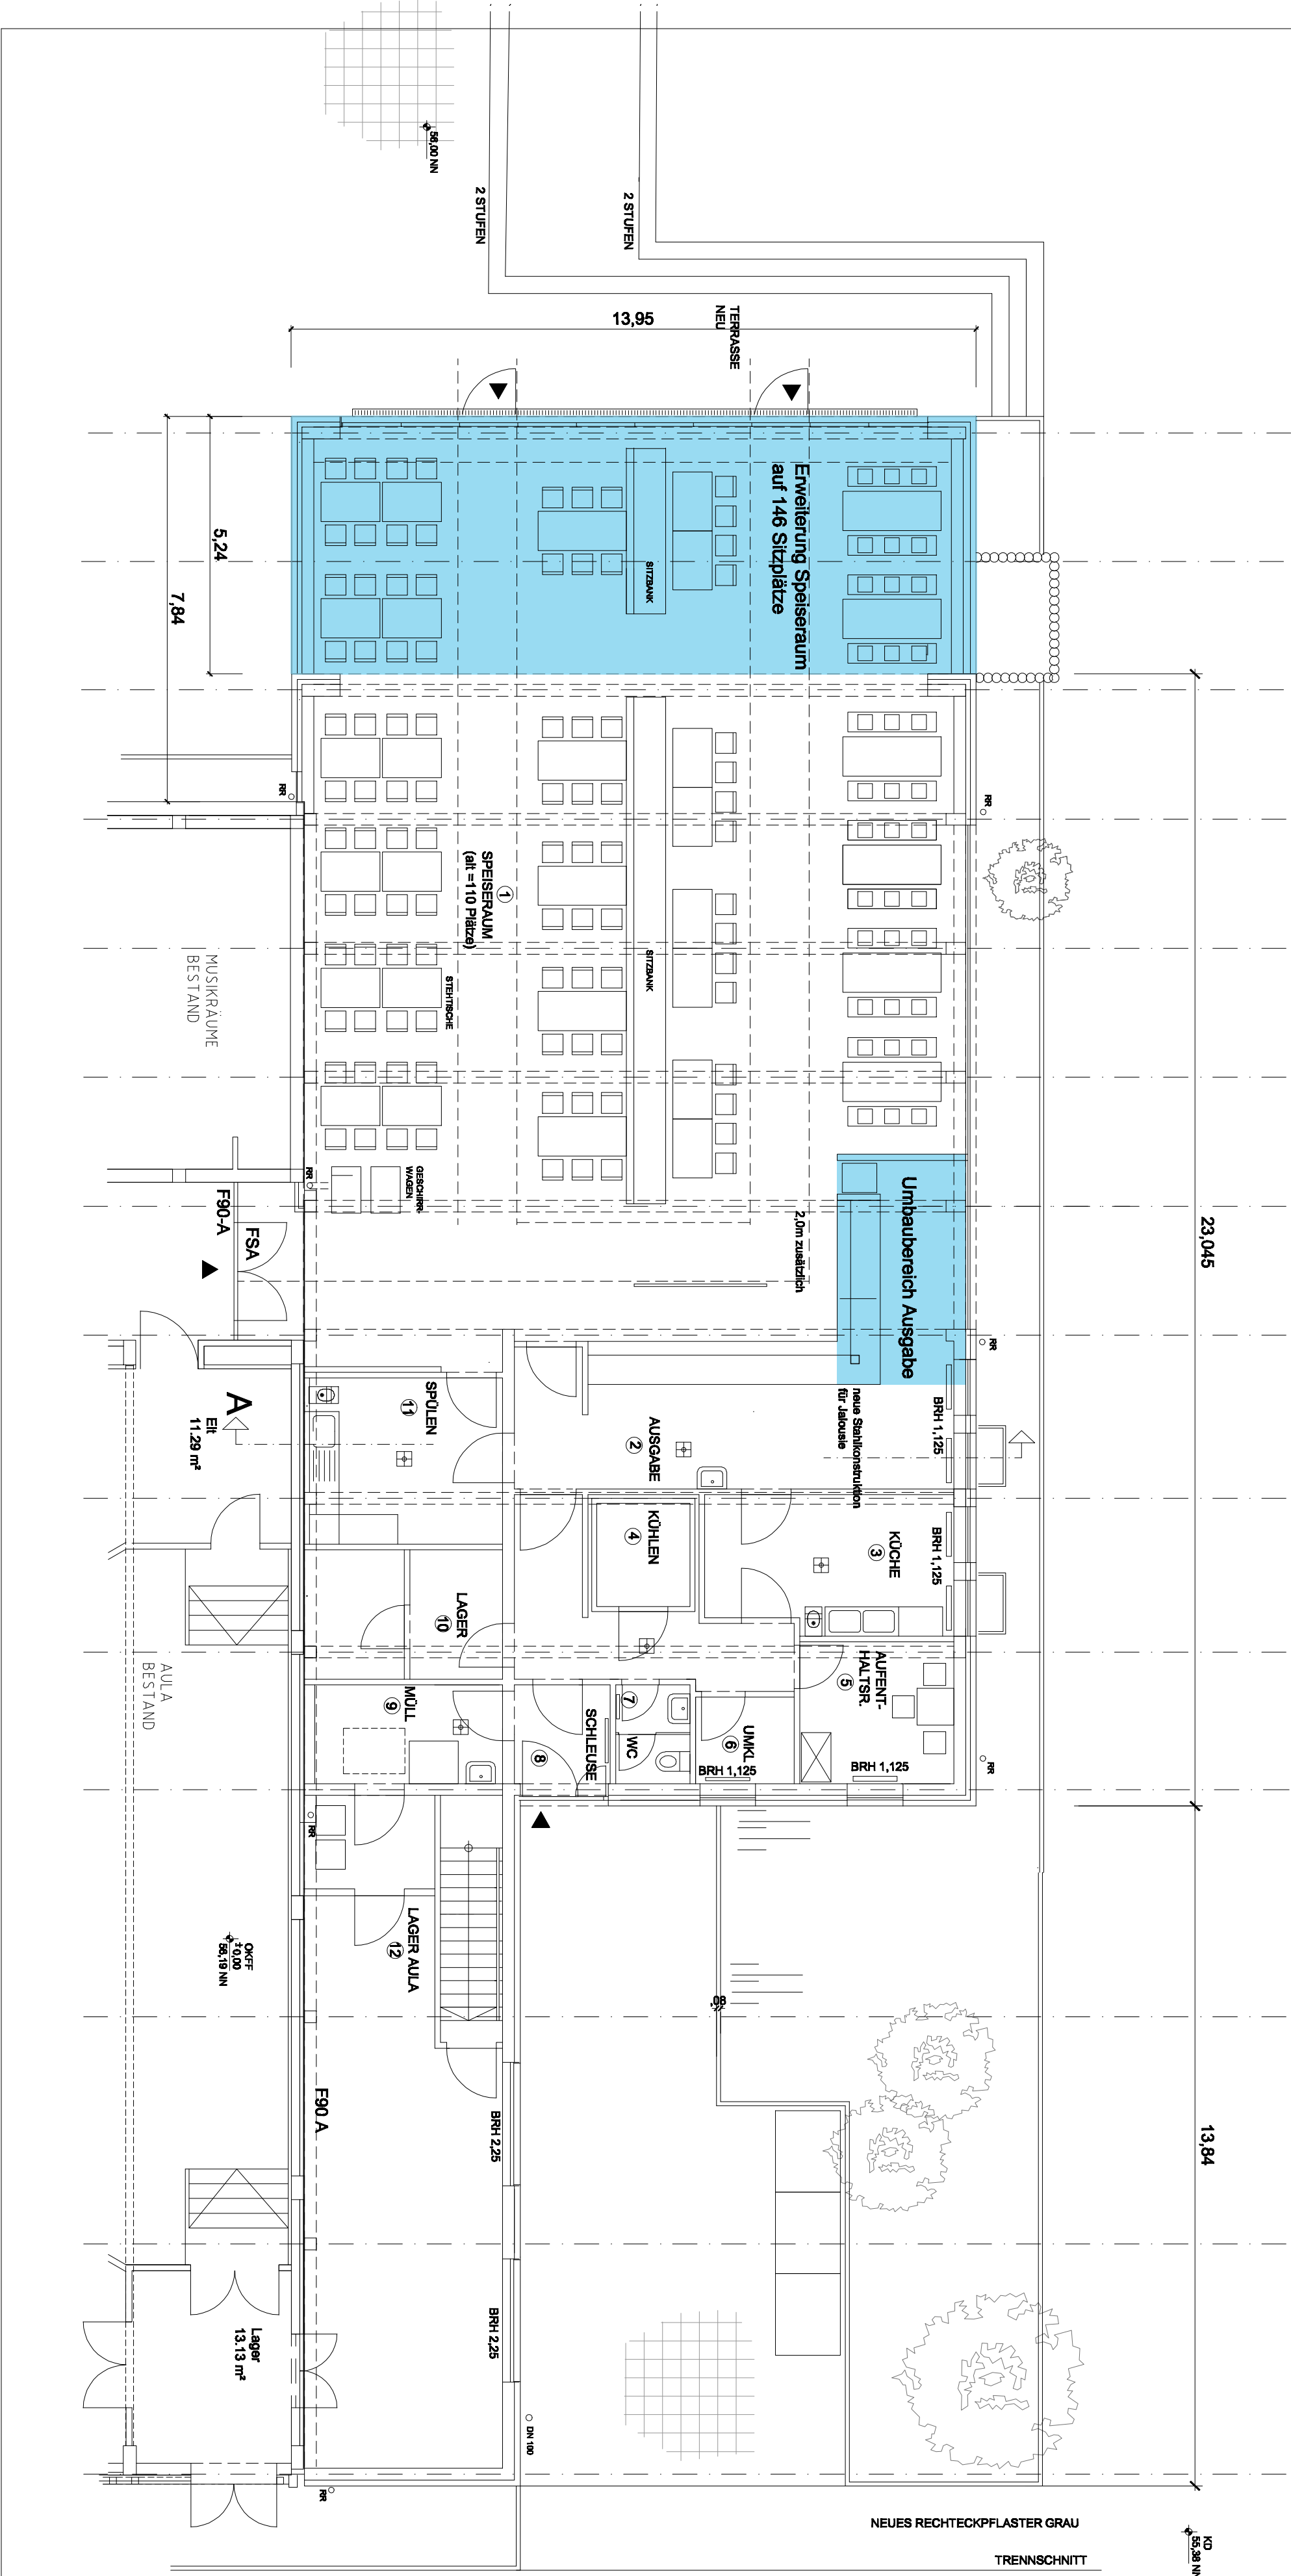


VORENTWURF	
AZ:	
PROJEKT:	
ERWEITERUNG DER MENSA	
HELMHOLTZ - GYMNASIUM, AM HOLTERHÖFCHEN 30	
BAUHERR:	
STADT HILDEN - AMT FÜR GEBÄUDEWIRTSCHAFT	
AM RATHAUS 1, 40721 HILDEN	
GRUNDRISS EG	M.1:100 30.01.2013
ARCHITEKT:	
DIP.L. - ING. ARCHITEKT ANDREAS BÖKER	
EIFELSTRASSE 105, 42699 SOLINGEN	
TEL. 0212 - 77187 FAX 0212 - 71217	
BEARBEITET: AB	DATEI: 01-EG-Erweiterung Mensa.dwg
	BL 01
BAUHERR:	ARCHITEKT
DATUM / UNTERSCHRIFT	DATUM / UNTERSCHRIFT

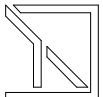

TRENNSCHNITT

NEUES RECHTECKPFLASTER GRAU