


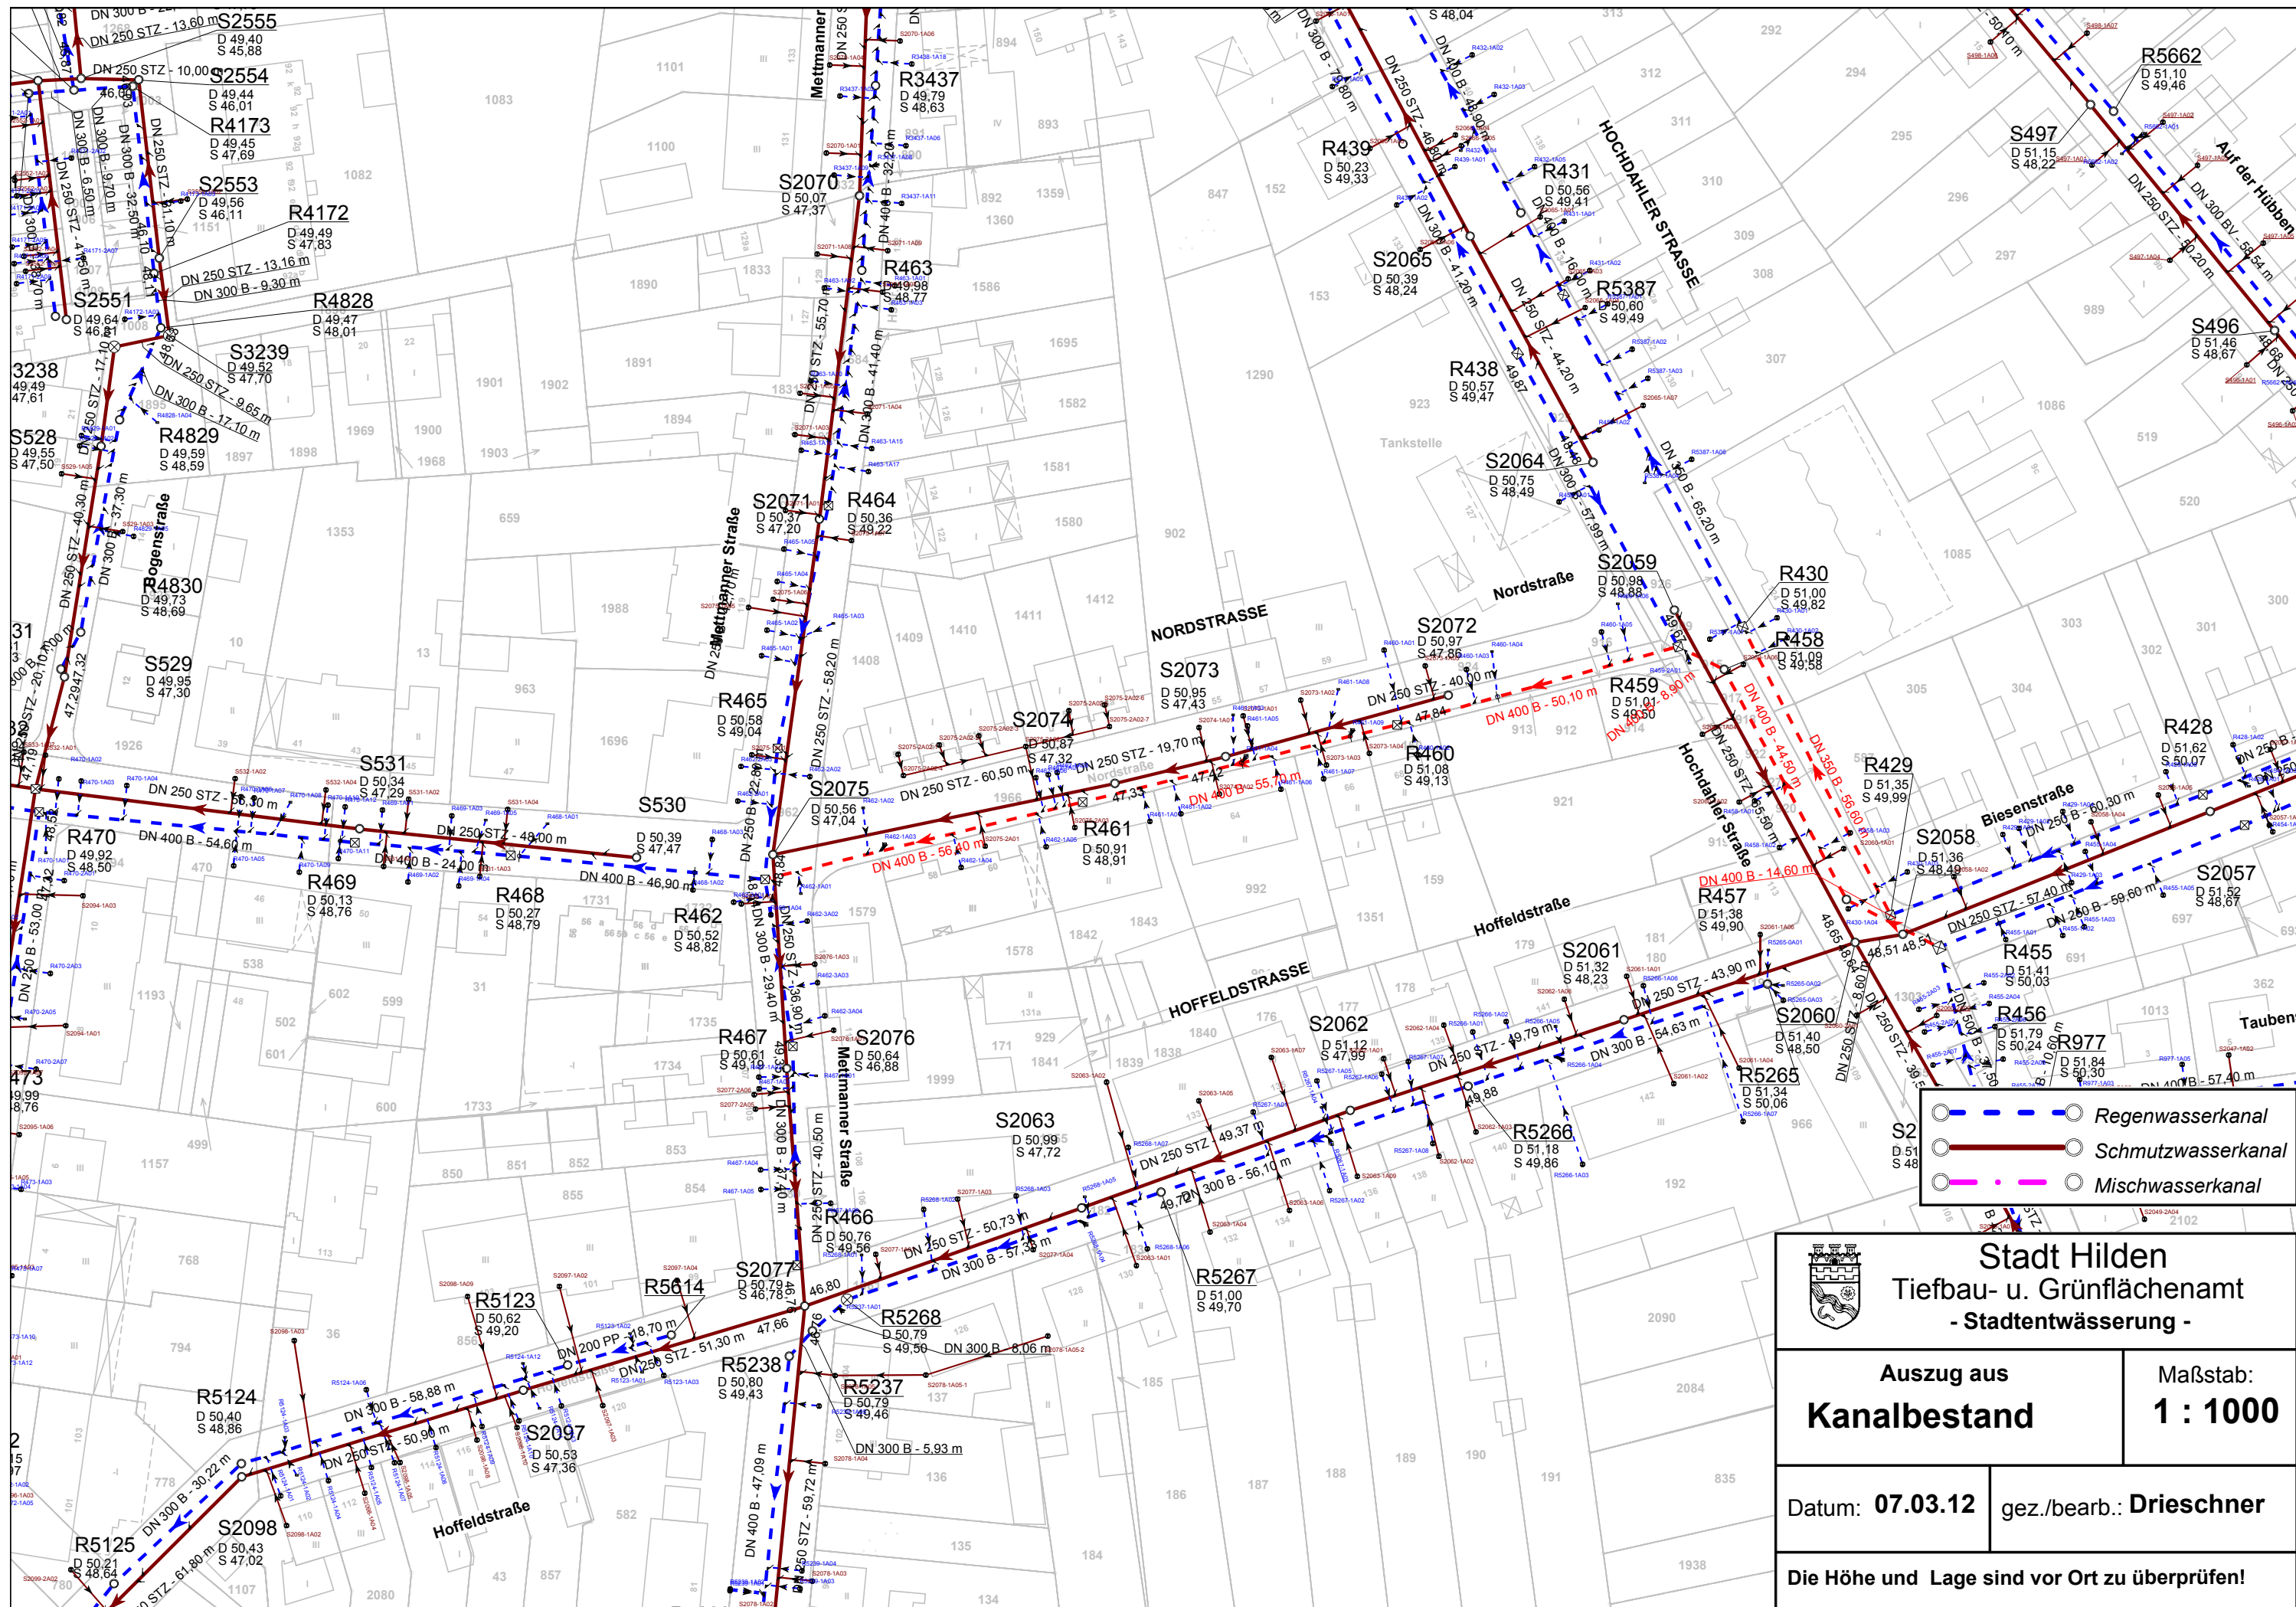

 Stadt Hilden Tiefbau- u. Grünflächenamt - Stadtentwässerung -	
Auszug aus Kanalbestand	Maßstab: 1 : 1000
Datum: 07.03.12	gez./bearb.: Drieschner
Die Höhe und Lage sind vor Ort zu überprüfen!	