


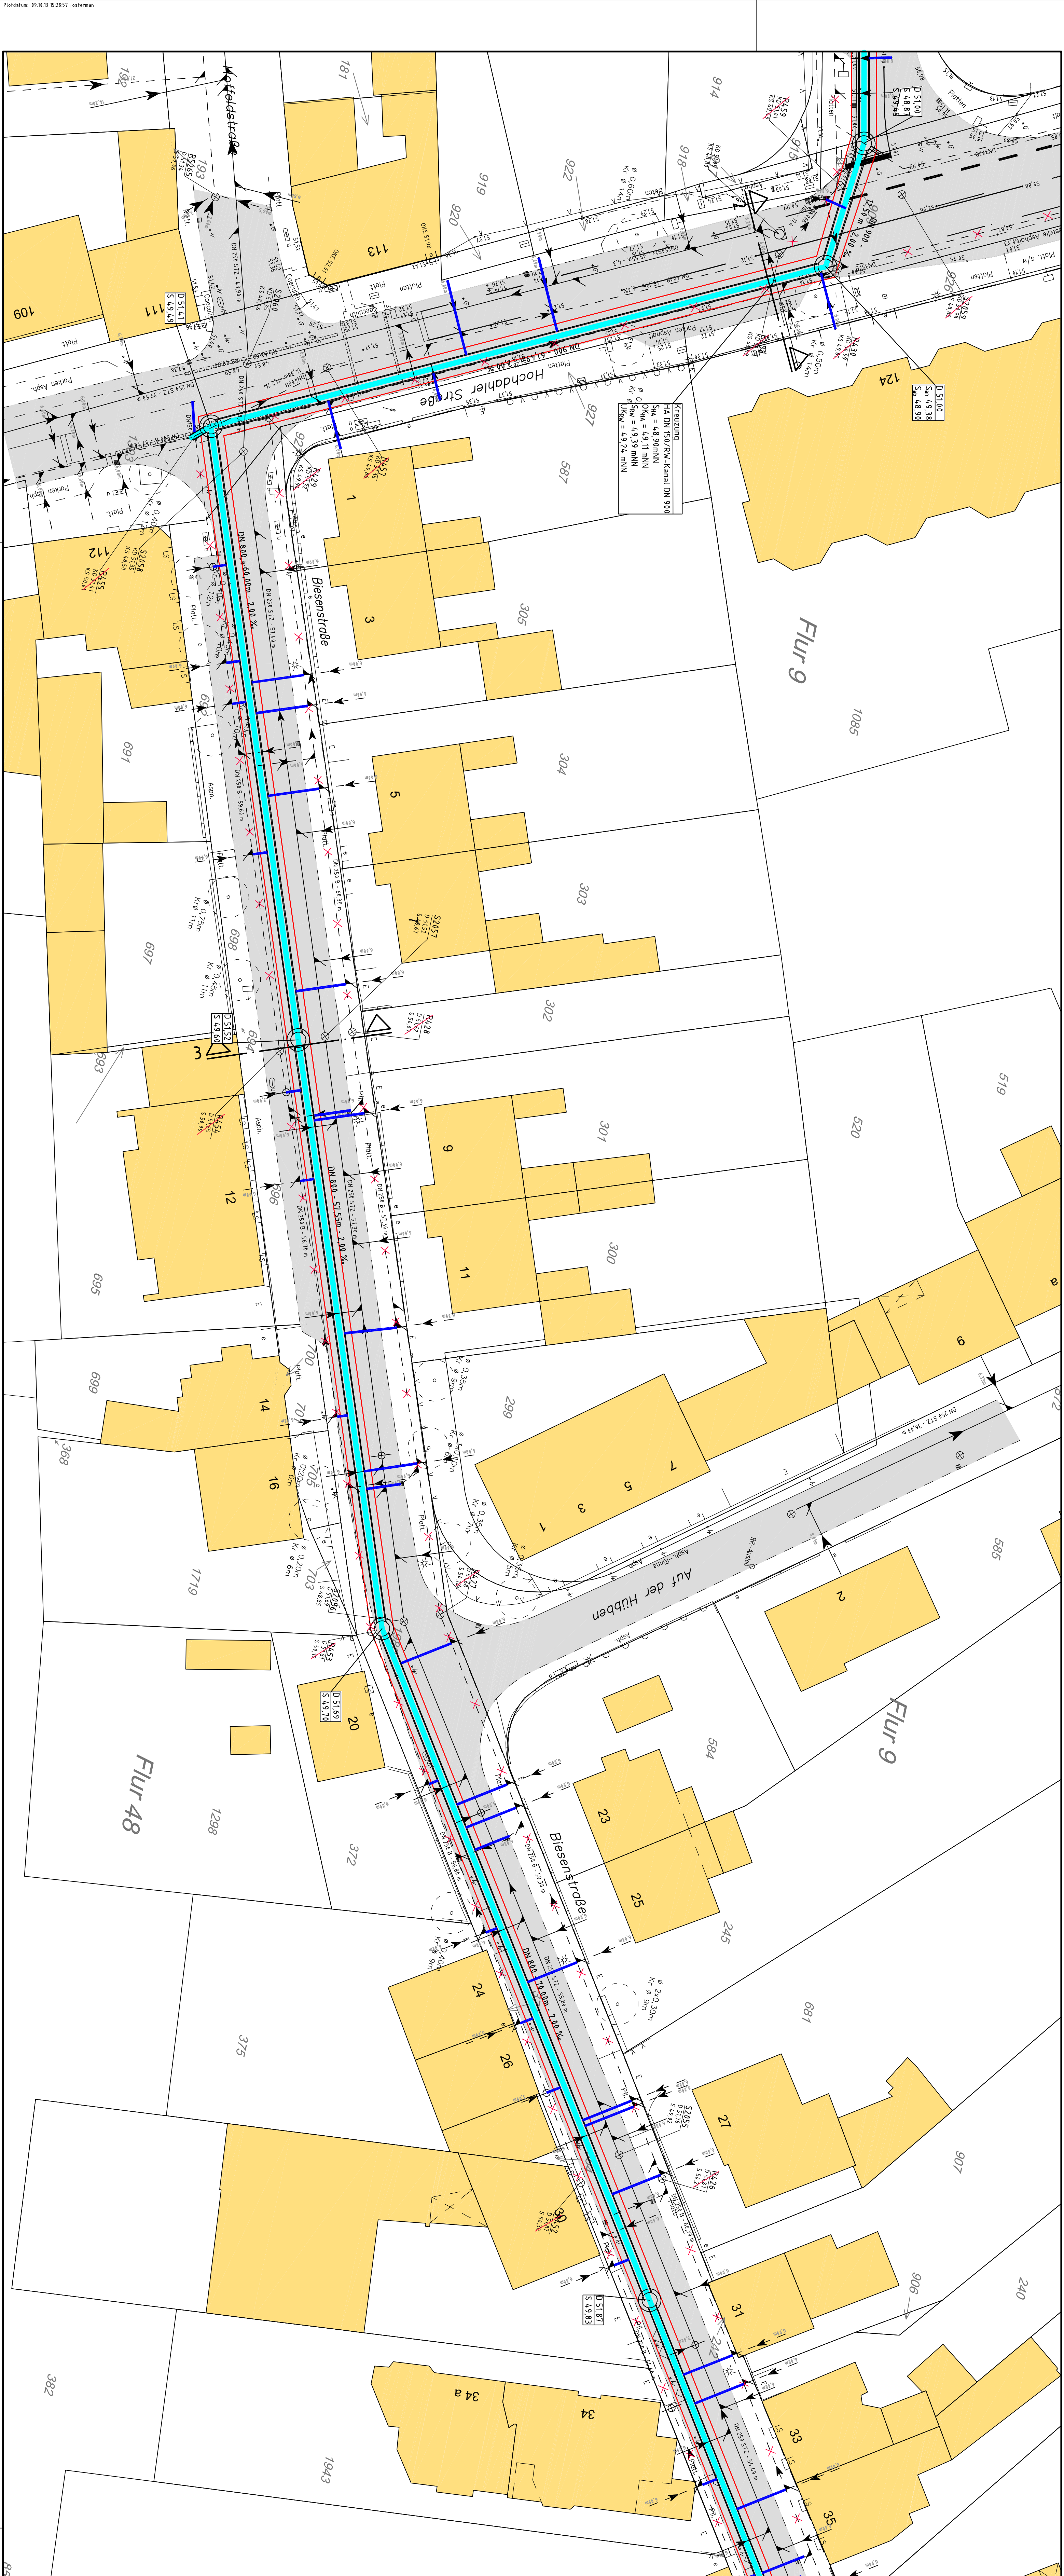

Legende

— vorh. RW - Kanal
- - - vorh. SW - Kanal
gepl. Kanal mit Baugrube

Entwurfs- und Ausführungsplan

4					
3					
2					
1					
Rev.	Einmalig verteilt um:	Art der Änderung	Datum	berb.	gepr.
FISCHER INGENIEURBÜRO GmbH					
Auftraggeber: Stadt Hilden					
Projekt: Kanalerneuerung Biesen- und Nordstraße					
Durstleistung: Anlage 4.2					
Bearb.	11.2012	Ort		Mabstabsch:	1:250
Gez.	11.2012	Schm			
Gesetern: Plan Nr.: 30.400/30006584					
Blatt Nr.: 1					
Sollingen, den 11.2012, Blattgröße: 594x1189 den 3006584.					