


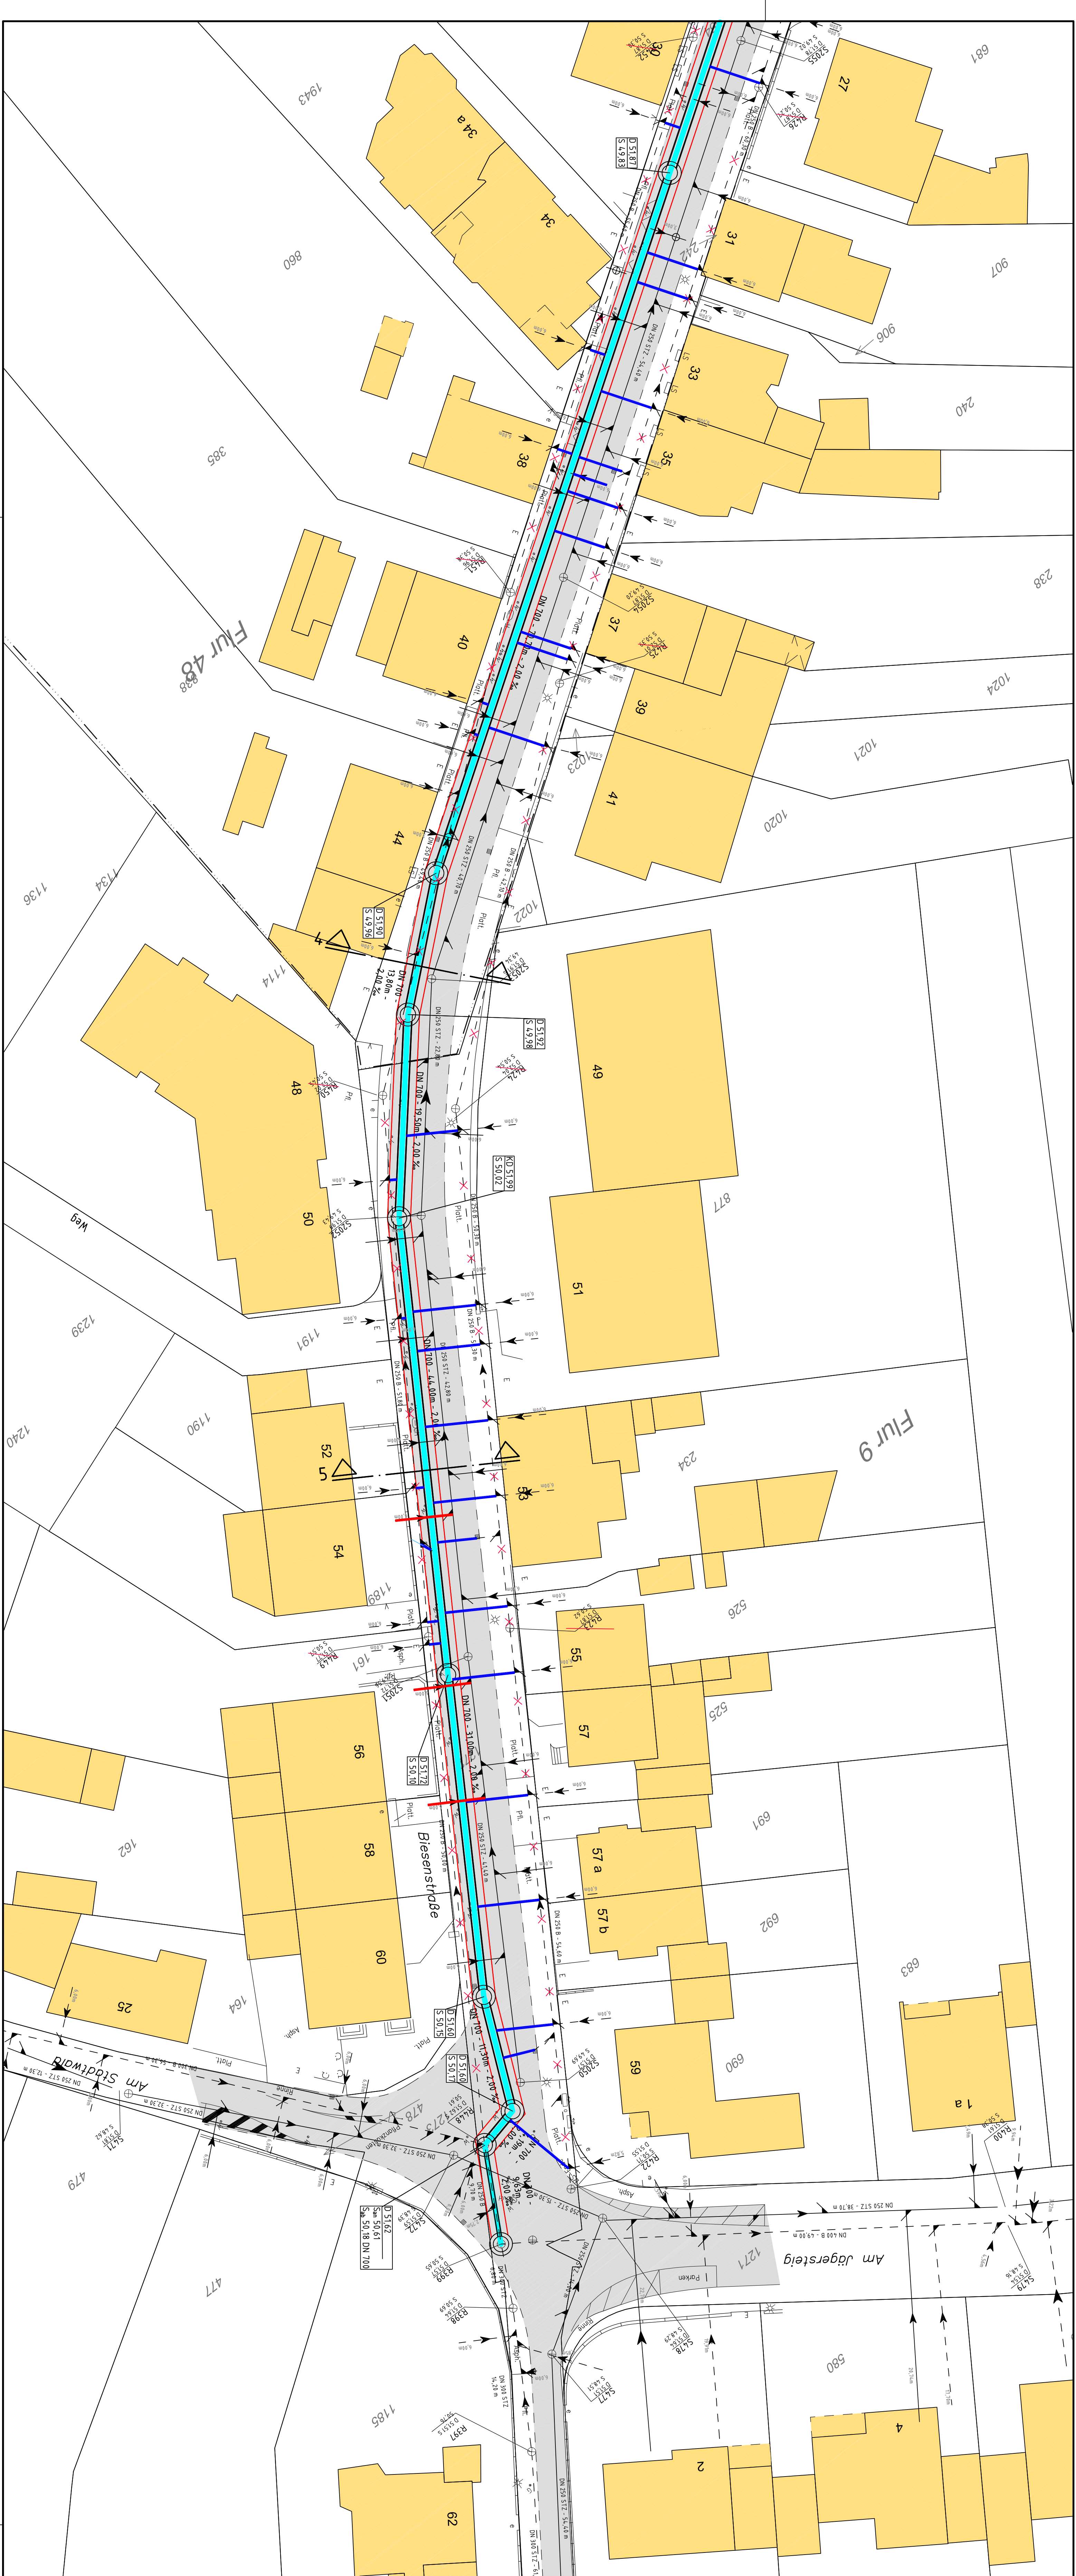

Legende

- | | |
|---|--------------------------|
|  | vorh. RW - Kanal |
|  | vorh. SW - Kanal |
|  | gepl. Kanal mit Baugrube |

Entwurfs- und Ausführungsplan

4			
3			
2			
1			
Rev.	Art der Änderung	Datum	beurh. gepr.
Erstmalig verteilt am:			

**ERANZ
FISCHER**
INGENIEURBÜRO GmbH

Wilhelmstraße 26
42697 SOLINGEN
Telefon: (0212) 22200-5
e-mail: solingen@fischer-teamplan.de
internet: <http://www.fischer-teamplan.de>

Auftraggeber:
Stadt Hilden

Projekt: Kanalerneuerung Biesen- und Nordstraße

Darstellung: **Anlage 4.3**

Beauf.		11.2012	0st	Modstap: 1:250	Auftraggeber:
Gez.		11.2012	Schm		
Gesellen:					
Plan Nr.: 304/00/30006585					