Anlage 1.1

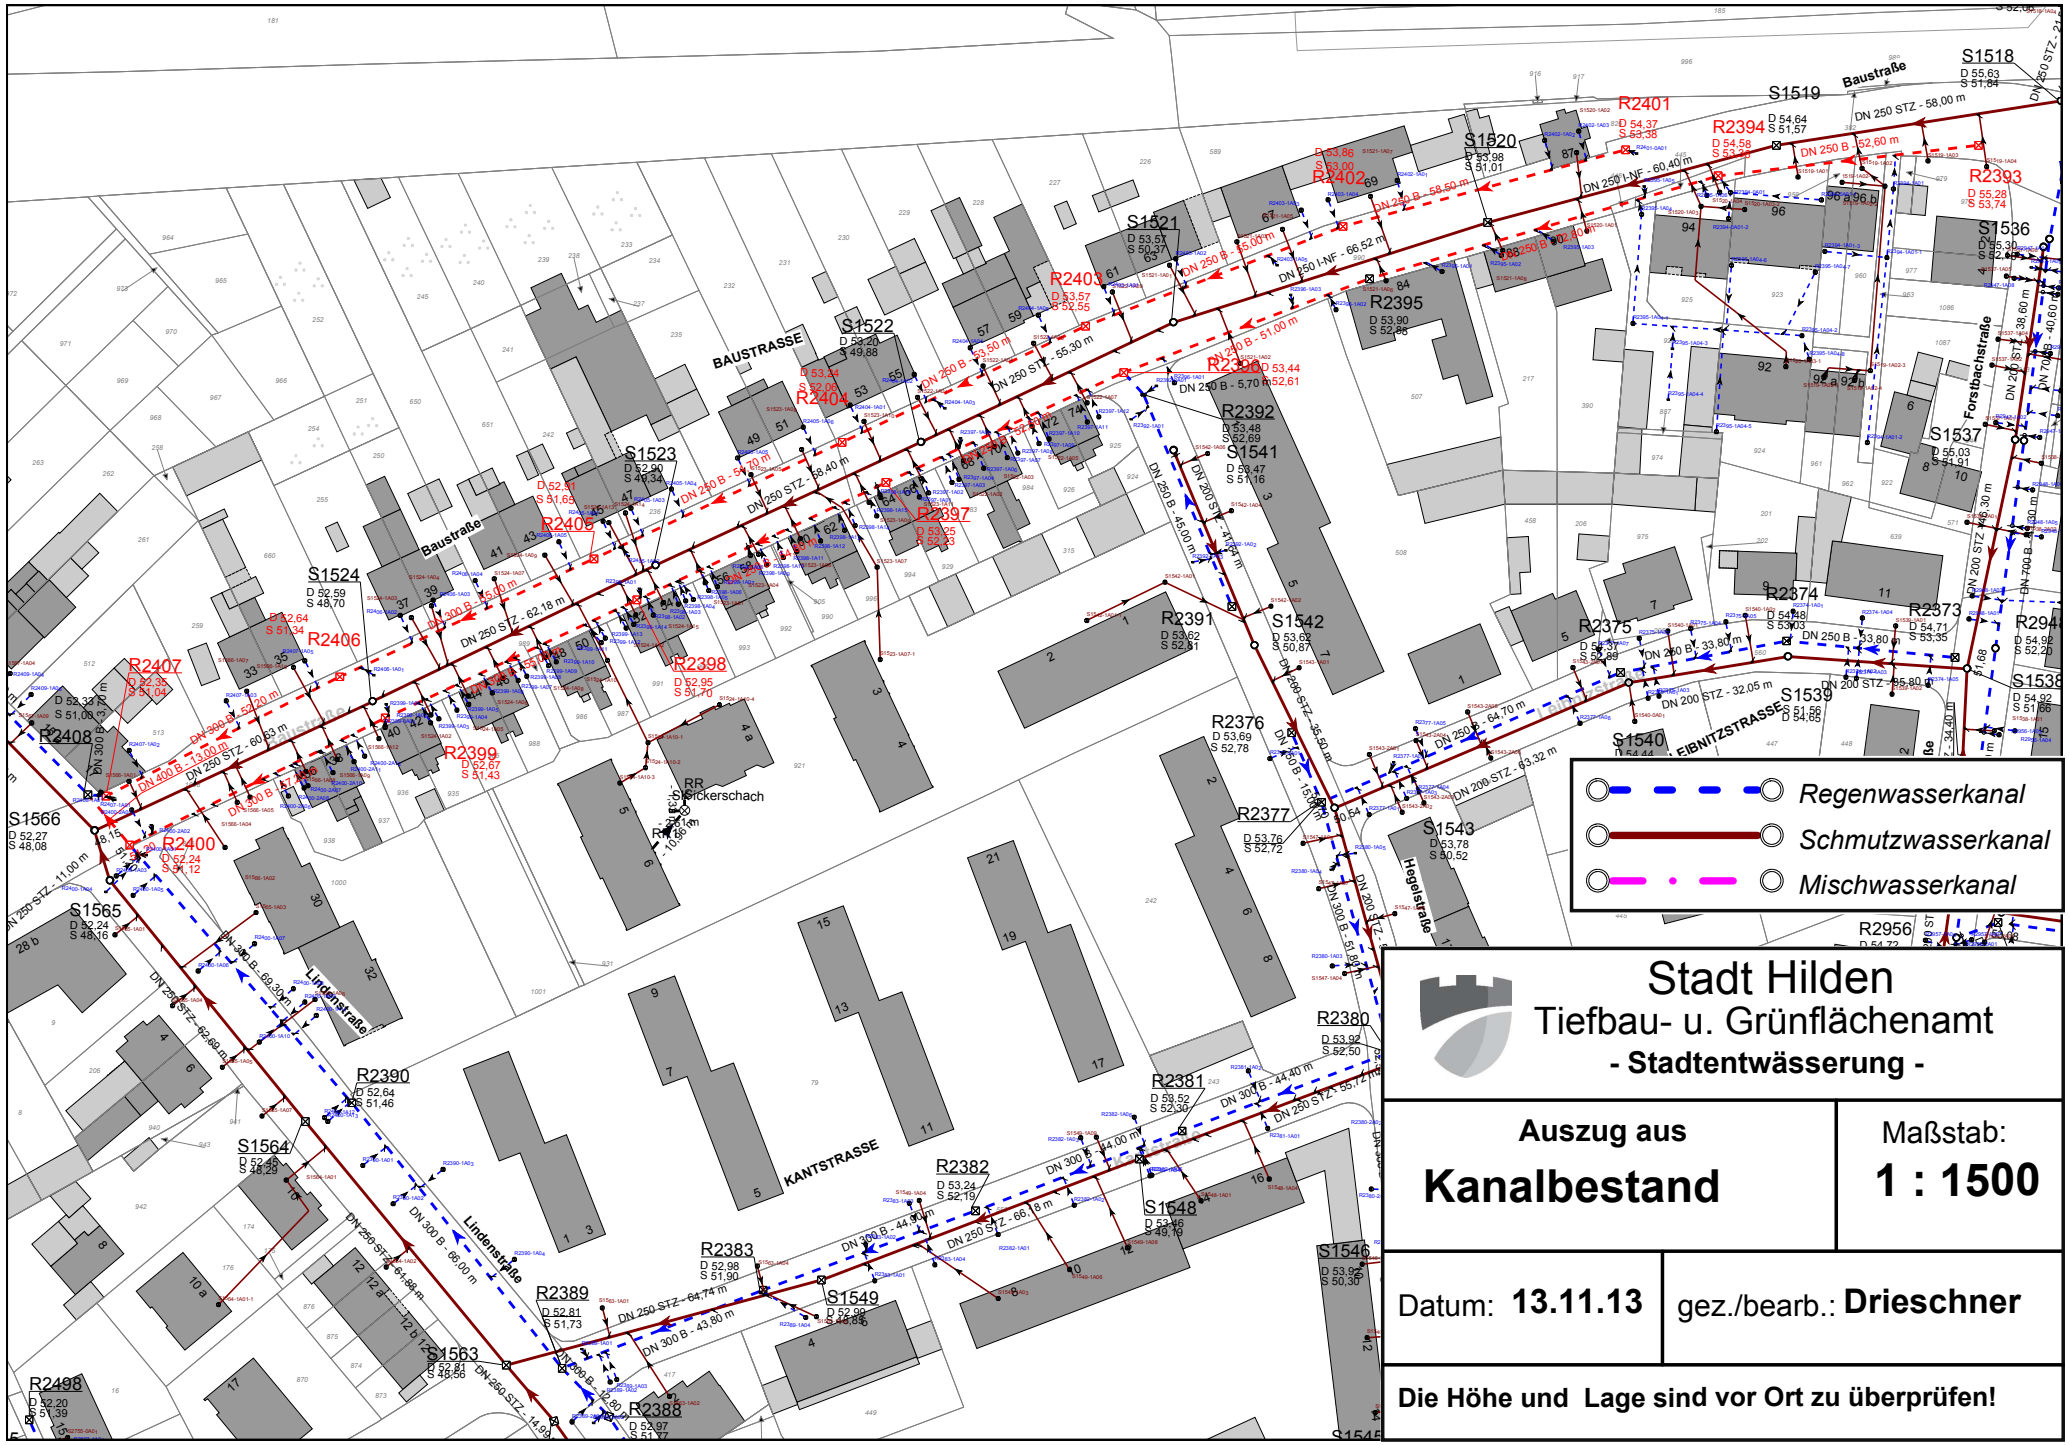

Stadt Hilden

Tiefbau- u. Grünflächenamt

- Stadtentwässerung -

Auszug aus

Kanalbestand

Maßstab:

1 : 1500

Datum: **13.11.13**

gez./bearb.: **Drieschner**

Die Höhe und Lage sind vor Ort zu überprüfen!