
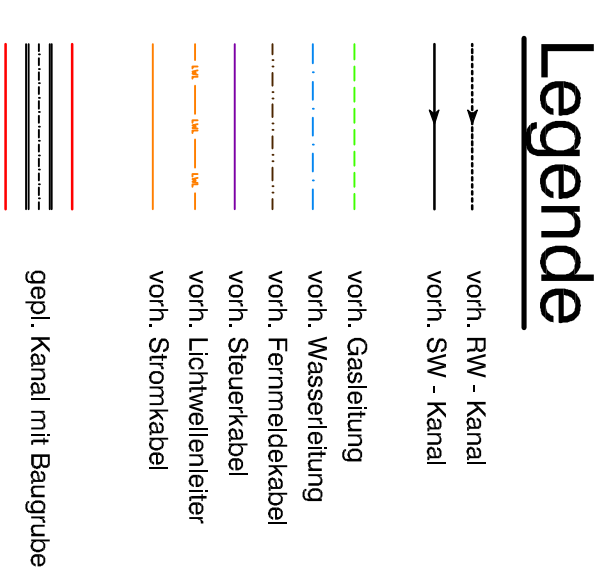


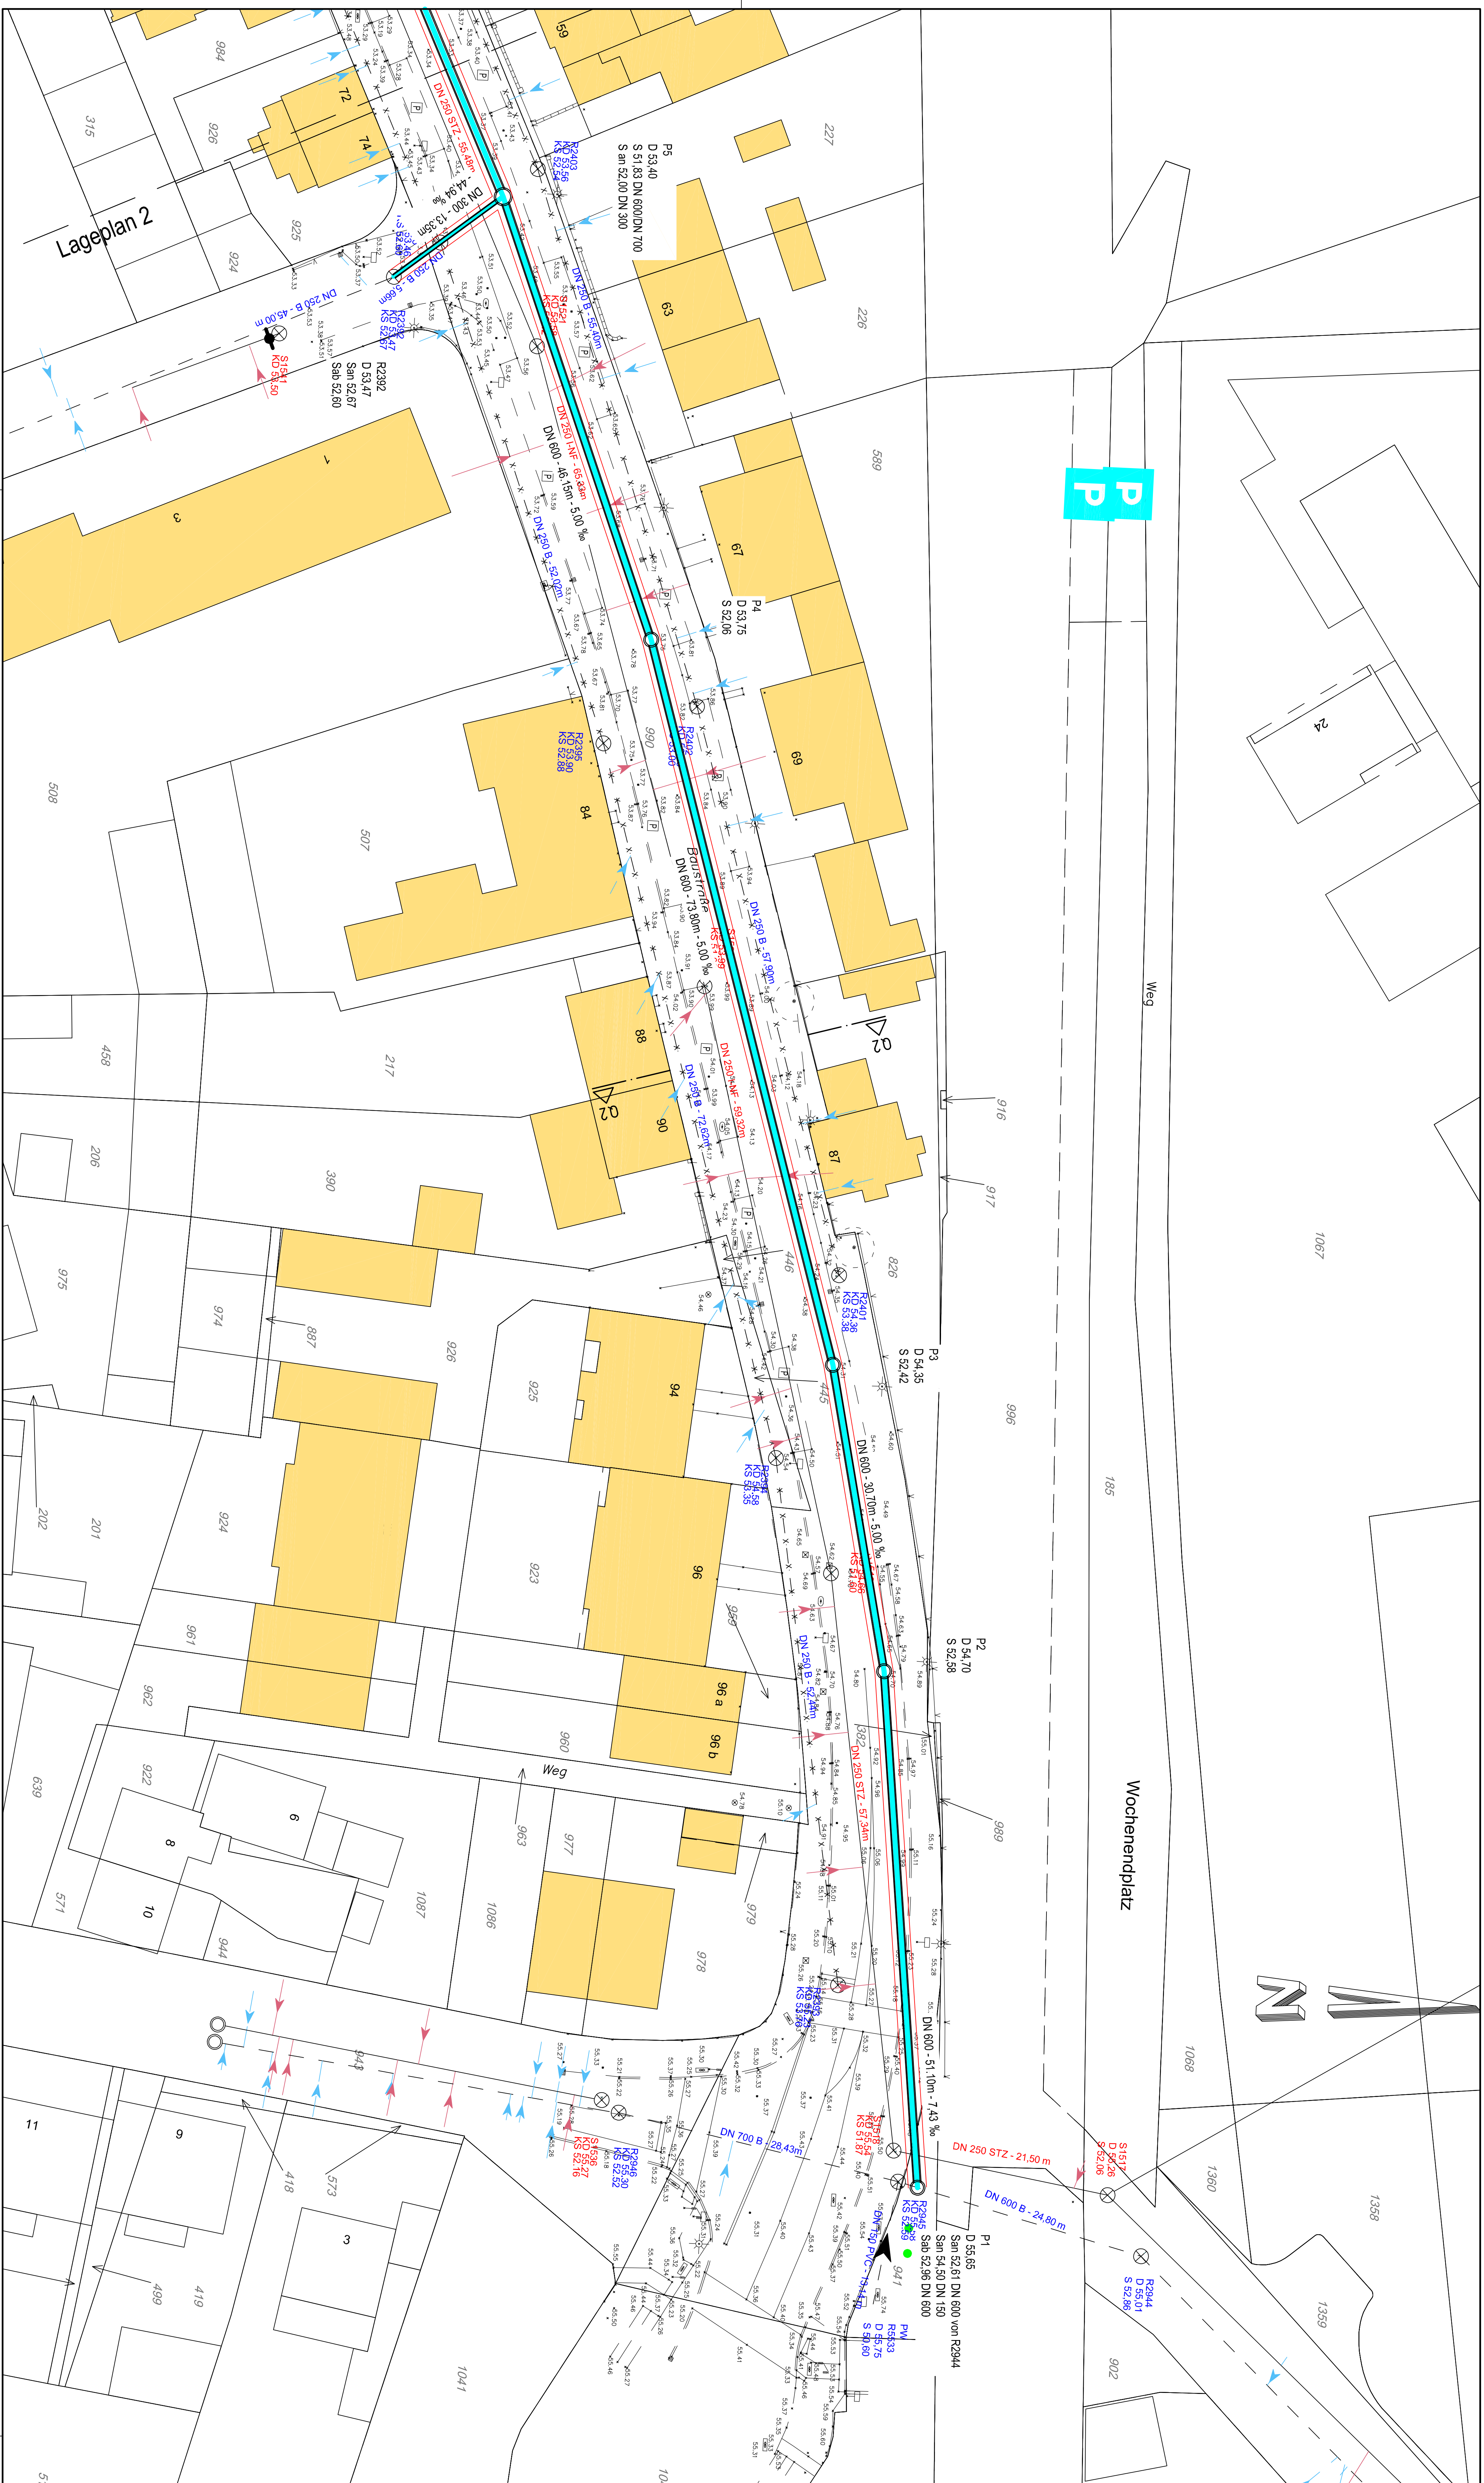

Entwurfsplan				
4				
3				
2				
1				
Rev.	Auf der Klotzung	Datum	zeichnet	gepr.
Entwurfs verteilt am:				

FISCHER
Ingenieurbüro GmbH

Stadt Hilden

Kanalerneuerung Baustraße

Darstellung:

Anlage 1.4.1

Beard	10/20/13	Ort	1:250
Gez	10/20/13	Schmi	

Gezocht: Plan Nr.: 30439 / 30007215

10888 • J. Neurosci., July 26, 2006 • 26(30):10882–10888

30007215