


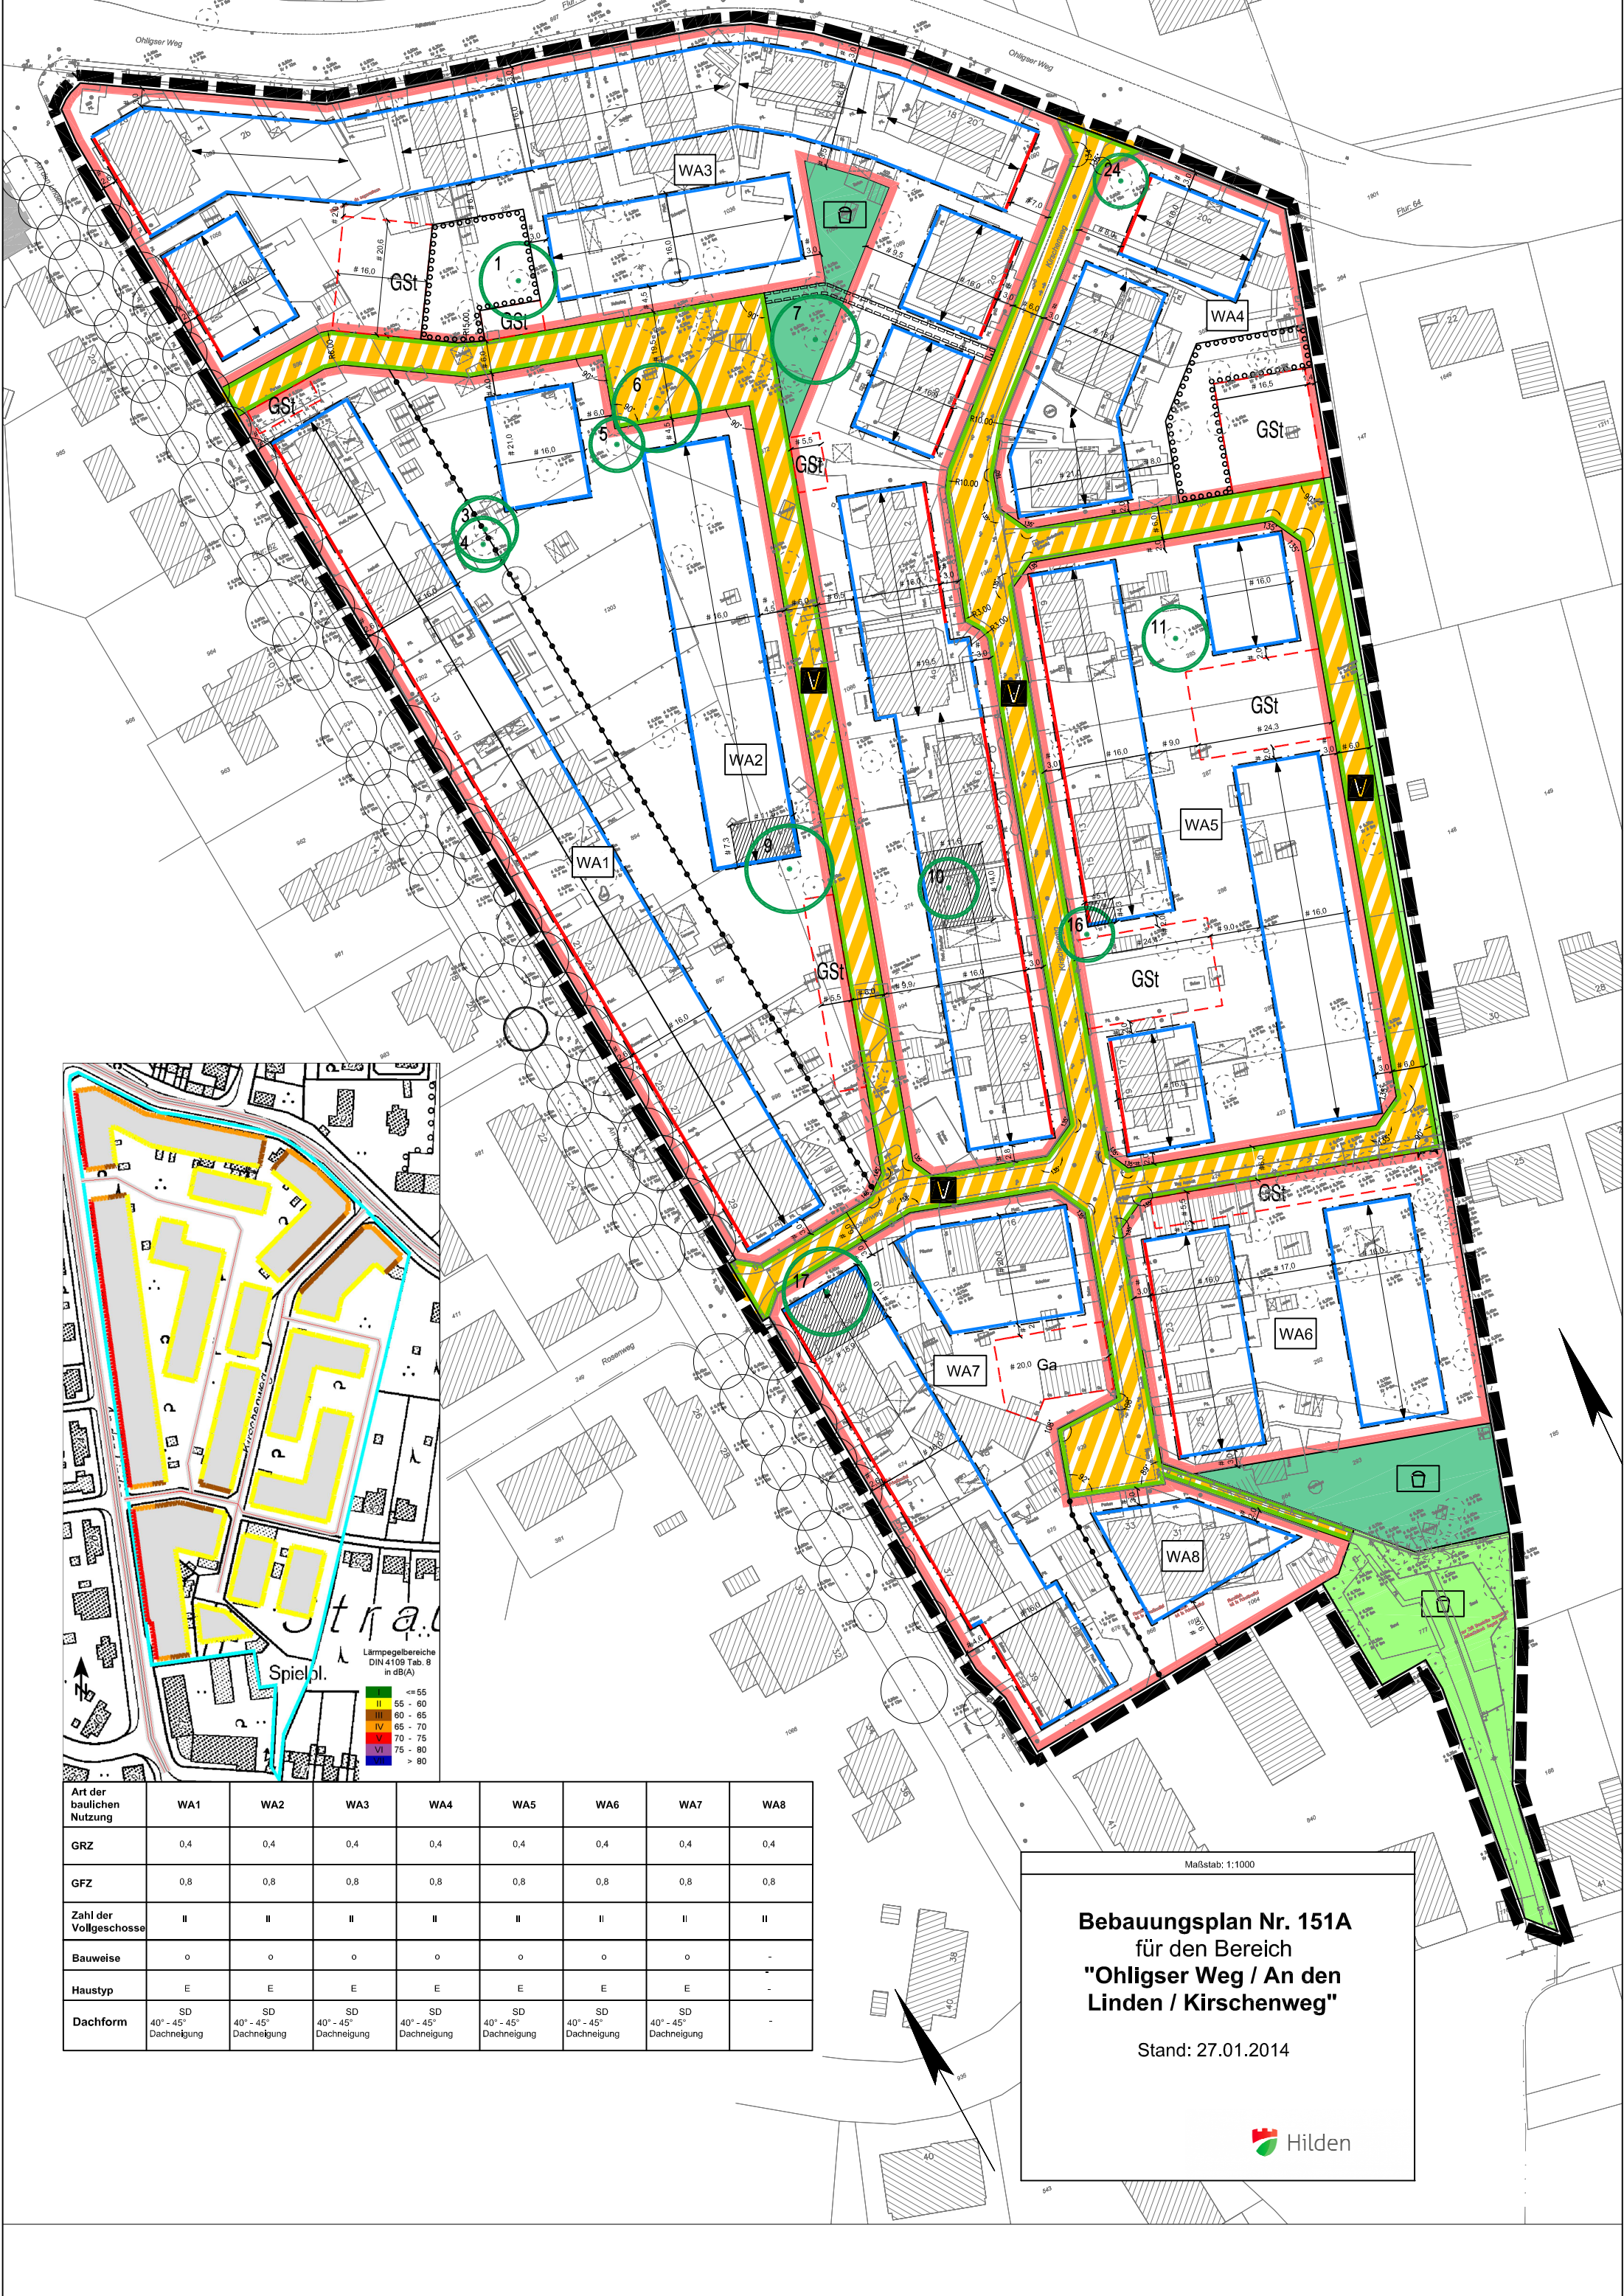

Art der baulichen Nutzung	WA1	WA2	WA3	WA4	WA5	WA6	WA7	WA8
GRZ	0,4	0,4	0,4	0,4	0,4	0,4	0,4	0,4
GFZ	0,8	0,8	0,8	0,8	0,8	0,8	0,8	0,8
Zahl der Vollgeschosse	II	II	II	II	II	II	II	II
Bauweise	o	o	o	o	o	o	o	-
Haustyp	E	E	E	E	E	E	E	-
Dachform	SD 40° - 45° Dachneigung	SD 40° - 45° Dachneigung	SD 40° - 45° Dachneigung	SD 40° - 45° Dachneigung	SD 40° - 45° Dachneigung	SD 40° - 45° Dachneigung	SD 40° - 45° Dachneigung	-

Maßstab: 1:1000

Bebauungsplan Nr. 151A
für den Bereich
"Ohligser Weg / An den Linden / Kirschenweg"

Stand: 27.01.2014

 Hilden