


# Bohrprofil

(Benennung gem. DIN EN ISO 14688)

## KRB 1

0,00 m NHN

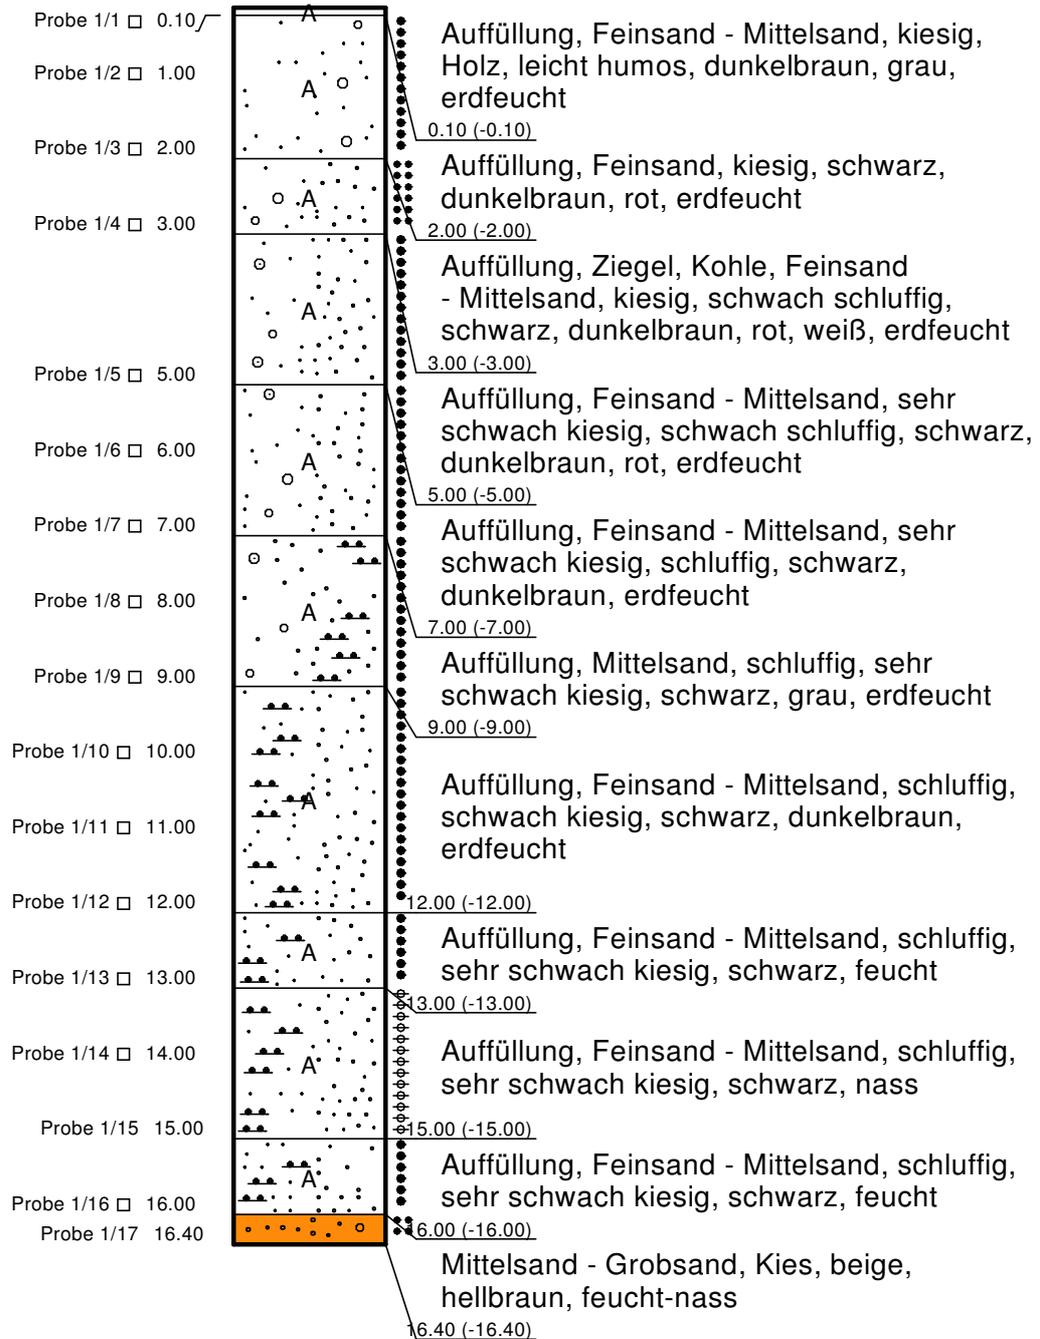


Kleinrammbohrung	Datum: 26.06.2014	Auftraggeber:	 <b>Stadt Hilden, Amt für Gebäudewirtschaft</b>
Maßstab: 1 : 100	Prüfer: NGU		
Projekt- Nr.: A-2293	Auswertung: MWE	Projekt :	Neubau Funktionalgebäude, Hilden
 <b>ASMUS + PRABUCKI INGENIEURE</b> Beratungsgesellschaft mbH Wittenbergstraße 12 45131 Essen Tel.: 0201 /720 85 -0	Titel:		Baugrunduntersuchung
			Anlage-Nr.:

# Bohrprofil

(Benennung gem. DIN EN ISO 14688)

## KRB 2

0,00 m NHN

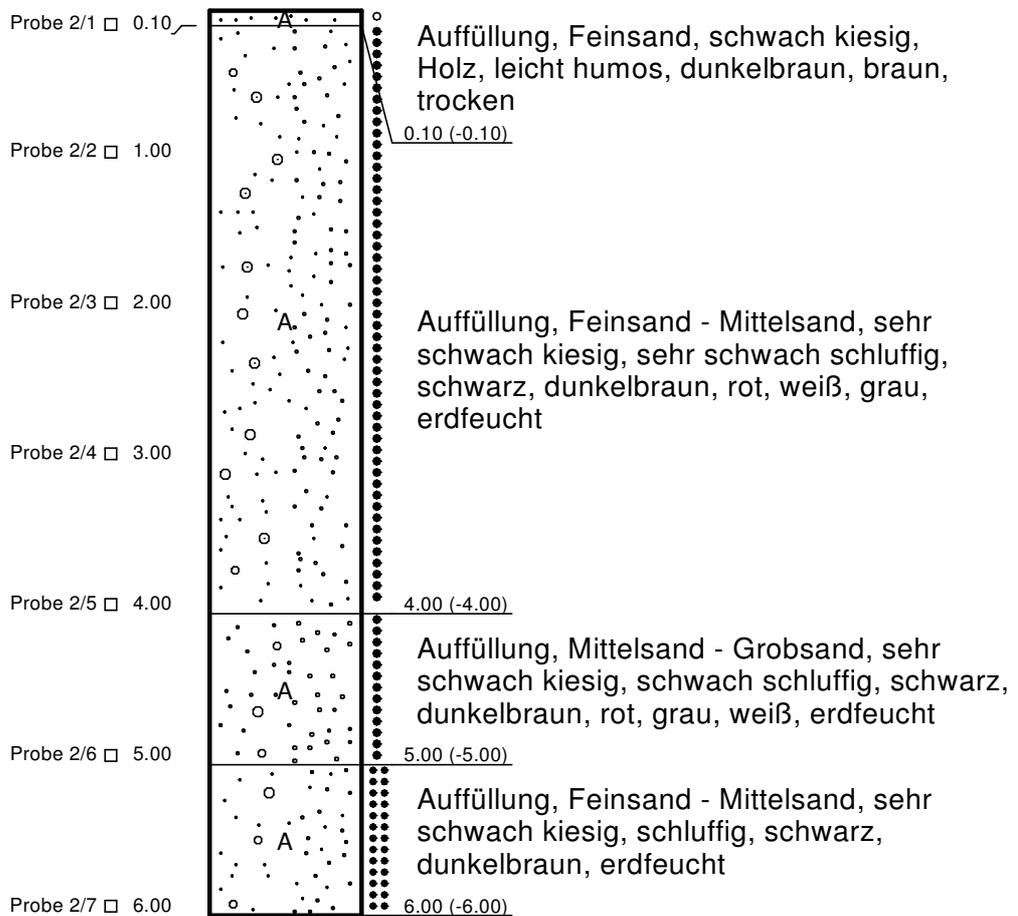


Kleinrammbohrung	Datum: 26.06.2014	Auftraggeber:  Stadt Hilden, Amt für Gebäudewirtschaft	
Maßstab: 1 : 50	Prüfer : NGU		
Projekt- Nr.: A-2293	Auswertung: MWE	Projekt : Neubau Funktionalgebäude, Hilden	
 <b>ASMUS + PRABUCKI INGENIEURE</b> Beratungsgesellschaft mbH Wittenbergstraße 12 45131 Essen Tel.: 0201 /720 85 -0		Titel: Baugrunduntersuchung	Anlage-Nr.: 3

# Bohrprofil

(Benennung gem. DIN EN ISO 14688)

## KRB 3

0,00 m NHN

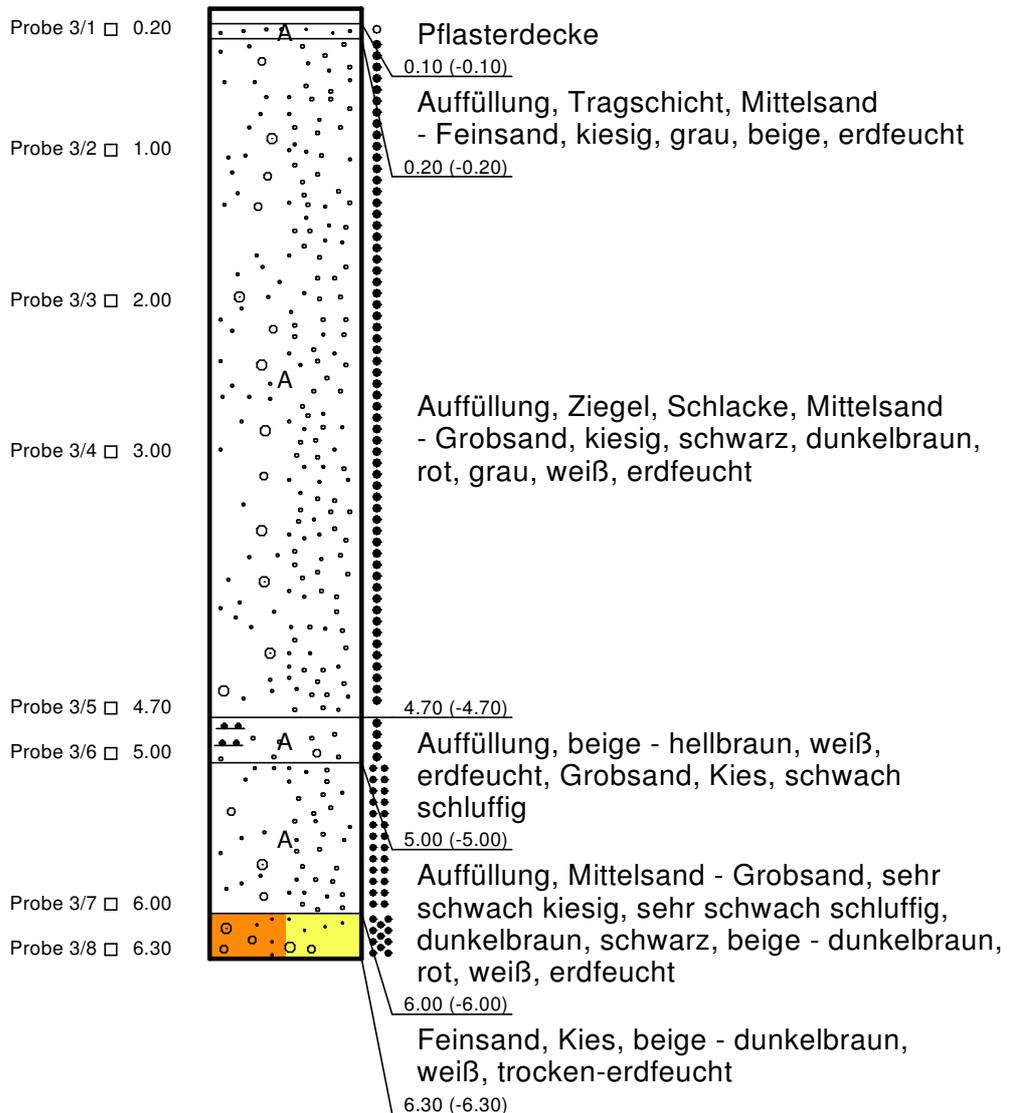


Kleinrammbohrung	Datum: 26.06.2014	Auftraggeber:	 <b>Stadt Hilden, Amt für Gebäudewirtschaft</b>
Maßstab: 1 : 50	Prüfer : NGU		
Projekt- Nr.: A-2293	Auswertung: MWE	Projekt :	Neubau Funktionalgebäude, Hilden
 <b>ASMUS + PRABUCKI INGENIEURE</b> Beratungsgesellschaft mbH Wittenbergstraße 12 45131 Essen Tel.: 0201 /720 85 -0	Titel:		Baugrunduntersuchung
			Anlage-Nr.:

# Bohrprofil

(Benennung gem. DIN EN ISO 14688)

## KRB 4

0,00 m NHN

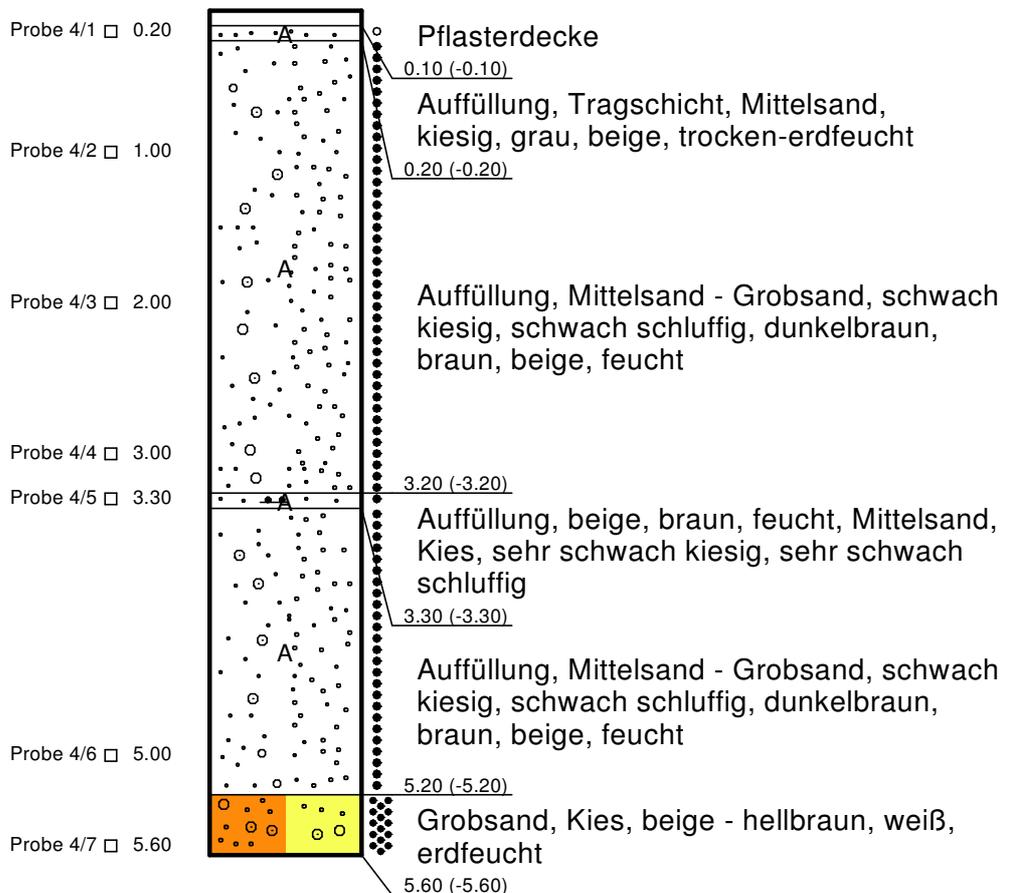


Kleinrammbohrung	Datum: 26.06.2014	Auftraggeber:	 Stadt Hilden, Amt für Gebäudewirtschaft
Maßstab: 1 : 50	Prüfer : NGU		
Projekt- Nr.: A-2293	Auswertung: MWE	Projekt :	Neubau Funktionalgebäude, Hilden
 <b>ASMUS + PRABUCKI INGENIEURE</b> Beratungsgesellschaft mbH Wittenbergstraße 12 45131 Essen	Tel.: 0201 /720 85 -0	Titel:	Baugrunduntersuchung
			Anlage-Nr.: 3

# Bohrprofil

(Benennung gem. DIN EN ISO 14688)

## KRB 5

0,00 m NHN

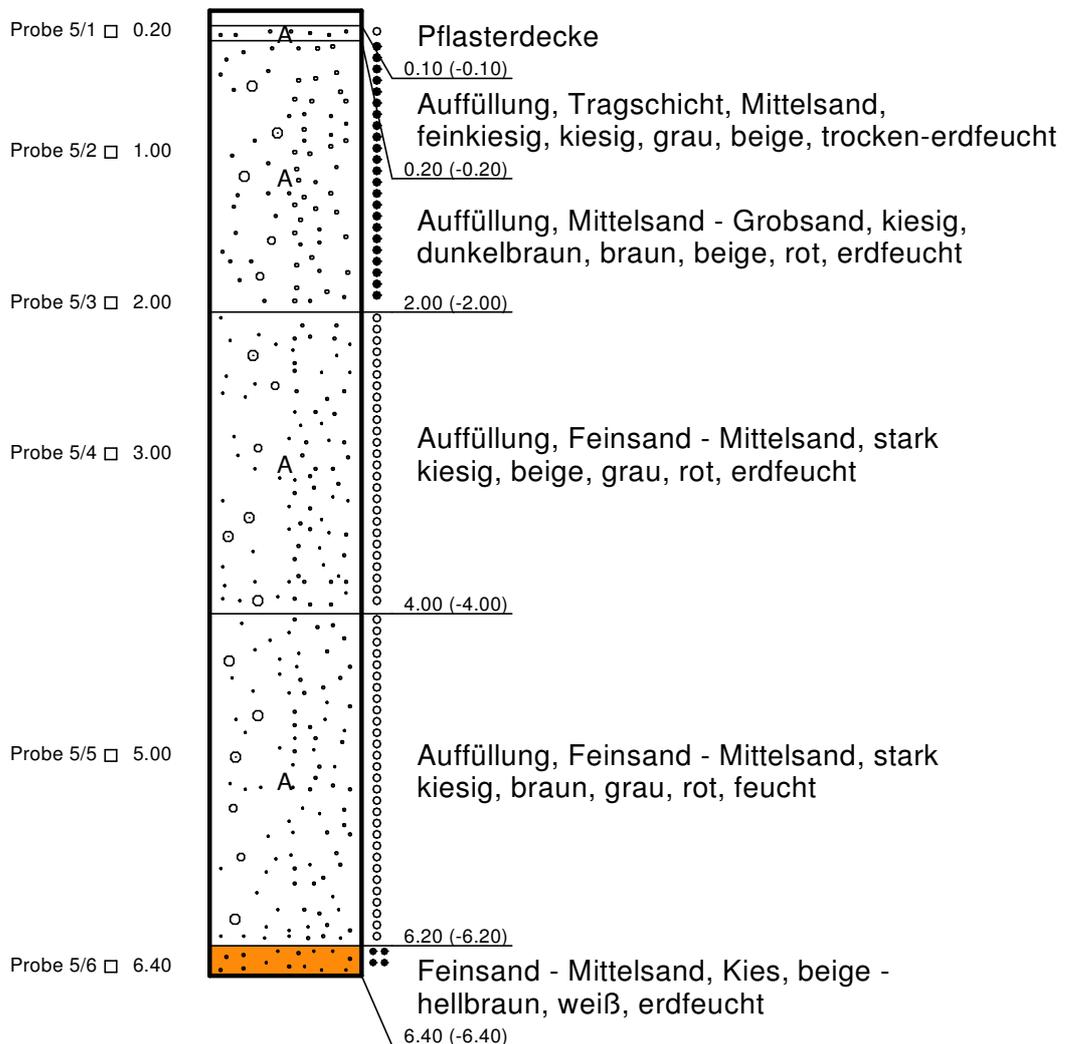

Kleinrammbohrung	Datum: 26.06.2014	Auftraggeber:	 Stadt Hilden, Amt für Gebäudewirtschaft
Maßstab: 1 : 50	Prüfer : NGU		
Projekt- Nr.: A-2293	Auswertung: MWE	Projekt :	Neubau Funktionalgebäude, Hilden
 <b>ASMUS + PRABUCKI INGENIEURE</b> Beratungsgesellschaft mbH Wittenbergstraße 12 45131 Essen	Tel.: 0201 /720 85 -0	Titel:	Baugrunduntersuchung
			Anlage-Nr.: 3