


# Rammdiagramm

(Benennung gem. DIN EN ISO 22476-2)

## DPH 1

0,00 m NHN

Schlagzahlen je 10 cm

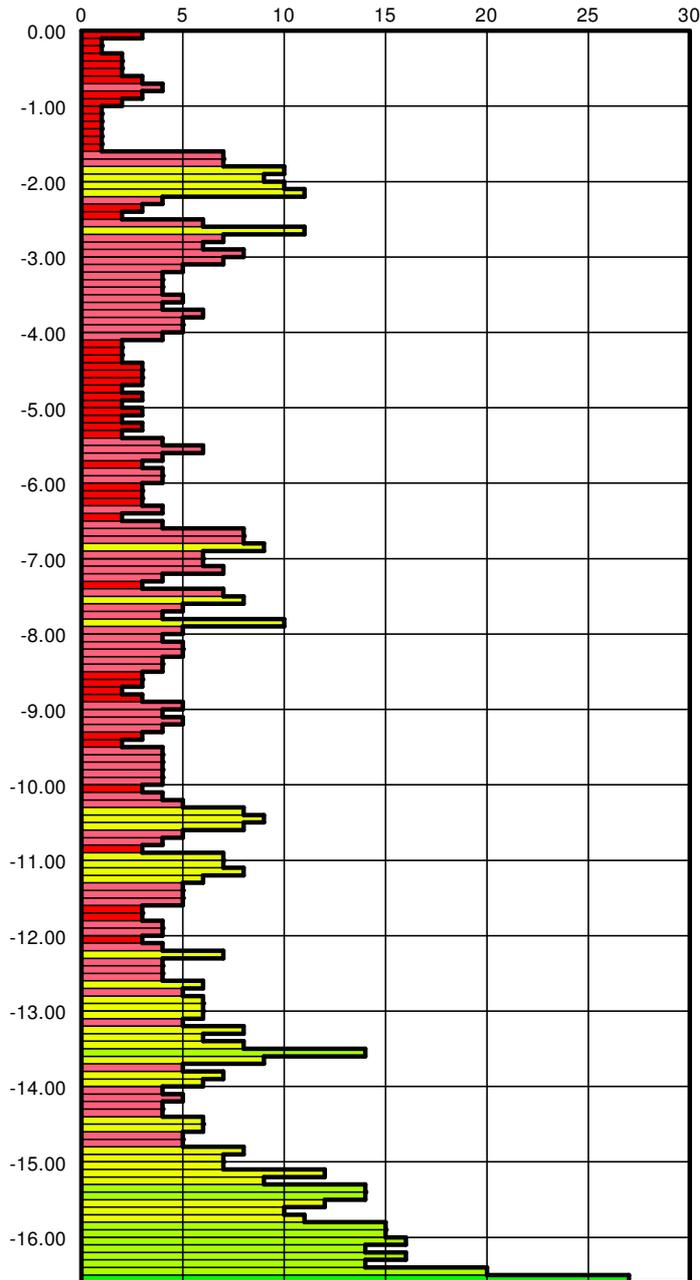

Rammsondierung	Datum: 26.06.2014	Auftraggeber:	 <b>Stadt Hilden, Amt für Gebäudewirtschaft</b>
Maßstab: 1 : 100	Prüfer: NGU		
Projekt- Nr.: A-2293	Auswertung: MWE	Projekt :	Neubau Funktionalgebäude, Hilden
 <b>ASMUS + PRABUCKI INGENIEURE</b> Beratungsgesellschaft mbH Wittenbergstraße 12 45131 Essen	Tel.: 0201 / 720 85 -0	Titel:	Baugrunduntersuchung
			Anlage-Nr.:


# Rammdiagramm

(Benennung gem. DIN EN ISO 22476-2)

## DPH 2

0,00 m NHN

Schlagzahlen je 10 cm

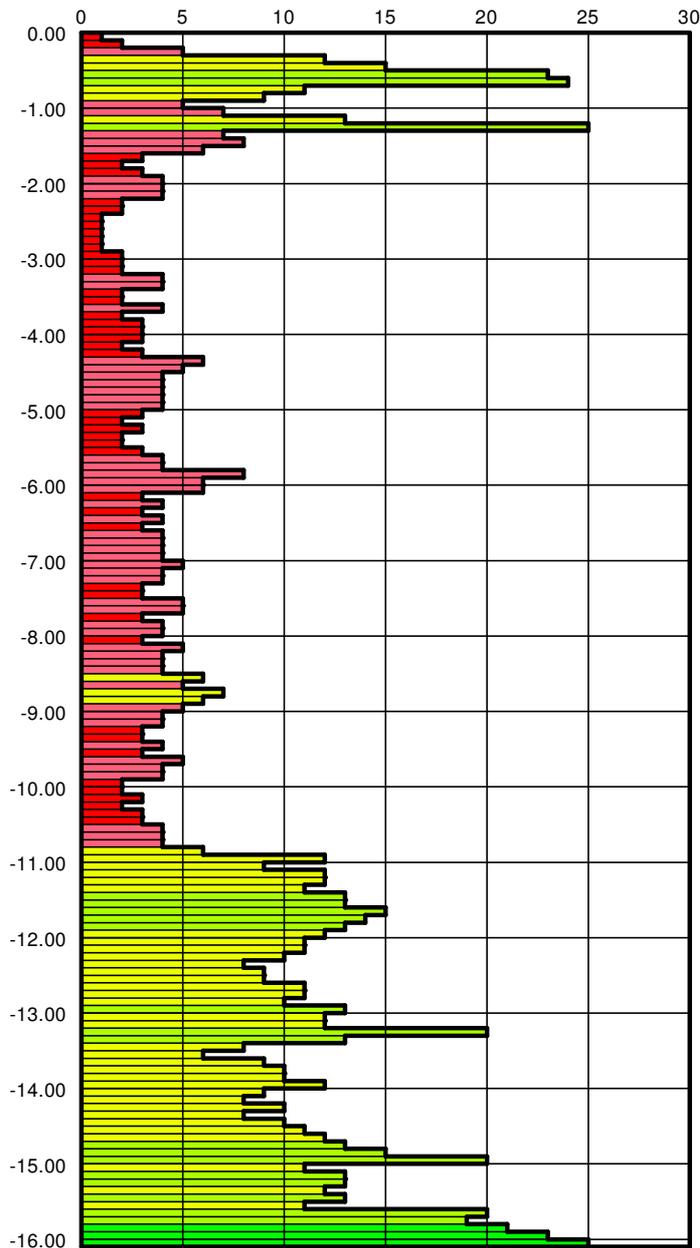

Rammsondierung	Datum: 26.06.2014	Auftraggeber:	 <b>Stadt Hilden, Amt für Gebäudewirtschaft</b>
Maßstab: 1 : 100	Prüfer: NGU		
Projekt- Nr.: A-2293	Auswertung: MWE	Projekt :	<b>Neubau Funktionalgebäude, Hilden</b>
 <b>ASMUS + PRABUCKI INGENIEURE</b> Beratungsgesellschaft mbH Wittenbergstraße 12 45131 Essen	Tel.: 0201 / 720 85 -0	Titel:	<b>Baugrunduntersuchung</b>
		Anlage-Nr.:	<b>4</b>


# Rammdiagramm

(Benennung gem. DIN EN ISO 22476-2)

## DPH 3

0,00 m NHN

Schlagzahlen je 10 cm

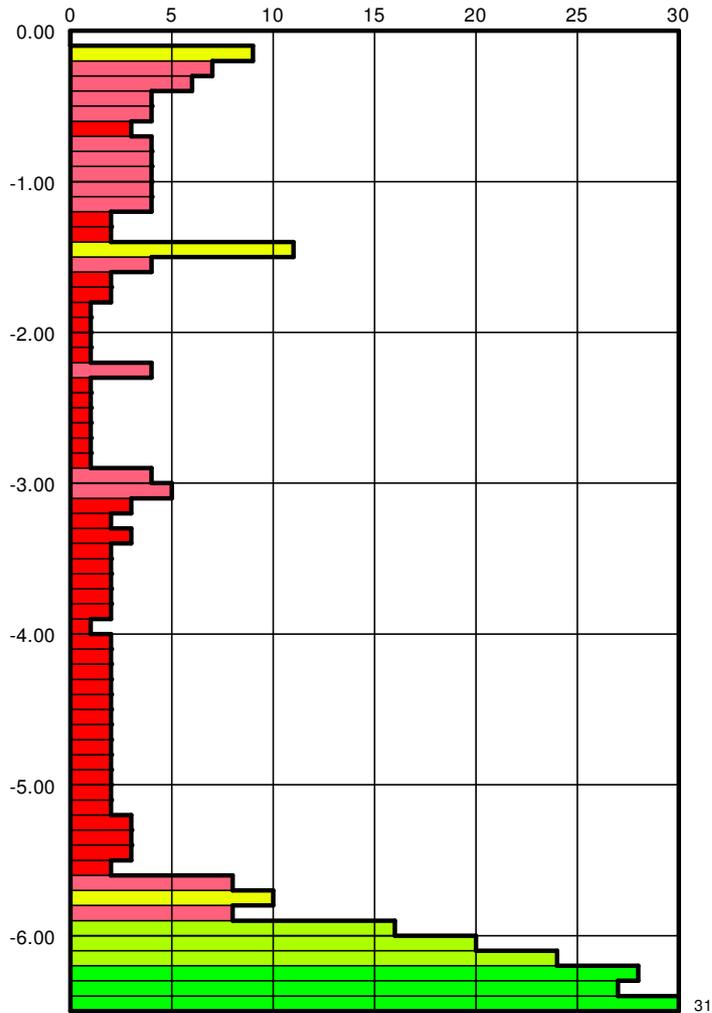

31

Rammsondierung	Datum: 26.06.2014	Auftraggeber:	 <b>Stadt Hilden, Amt für Gebäudewirtschaft</b>
Maßstab: 1 : 50	Prüfer : NGU		
Projekt- Nr.: A-2293	Auswertung: MWE	Projekt :	<b>Neubau Funktionalgebäude, Hilden</b>
 <b>ASMUS + PRABUCKI INGENIEURE</b> Beratungsgesellschaft mbH Wittenbergstraße 12 45131 Essen Tel.: 0201 /720 85 -0	Titel:		<b>Baugrunduntersuchung</b>
	Anlage-Nr.:		<b>4</b>


# Rammdiagramm

(Benennung gem. DIN EN ISO 22476-2)

## DPH 4

0,00 m NHN

Schlagzahlen je 10 cm

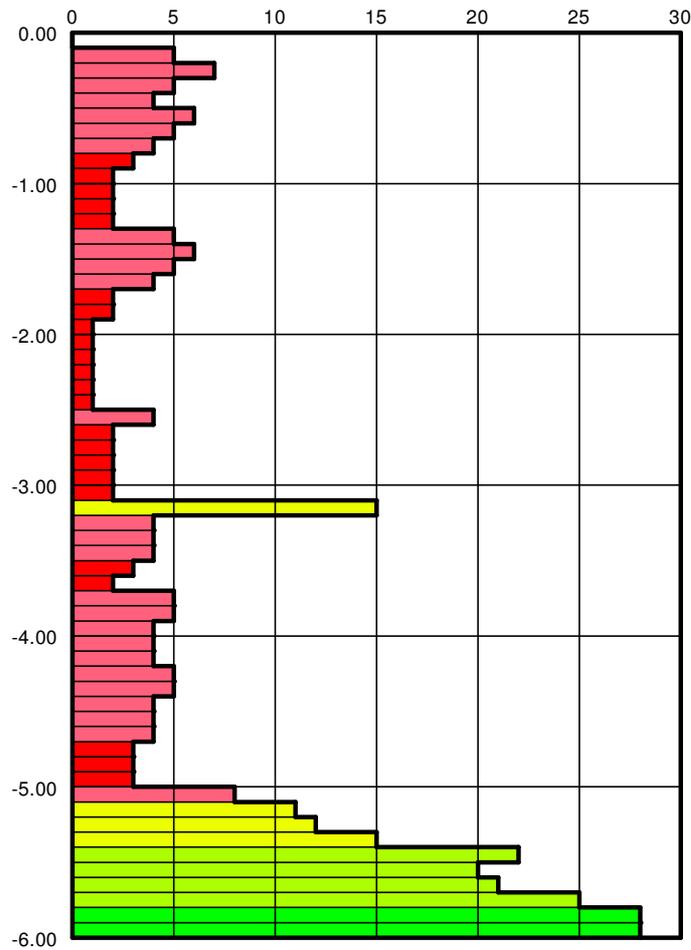

Rammsondierung	Datum: 26.06.2014	Auftraggeber:	 <b>Stadt Hilden, Amt für Gebäudewirtschaft</b>
Maßstab: 1 : 50	Prüfer : NGU		
Projekt- Nr.: A-2293	Auswertung: MWE	Projekt :	Neubau Funktionalgebäude, Hilden
 <b>ASMUS + PRABUCKI INGENIEURE</b> Beratungsgesellschaft mbH Wittenbergstraße 12 45131 Essen Tel.: 0201 /720 85 -0	Titel:		Baugrunduntersuchung
			Anlage-Nr.:


# Rammdiagramm

(Benennung gem. DIN EN ISO 22476-2)

## DPH 5

0,00 m NHN

Schlagzahlen je 10 cm

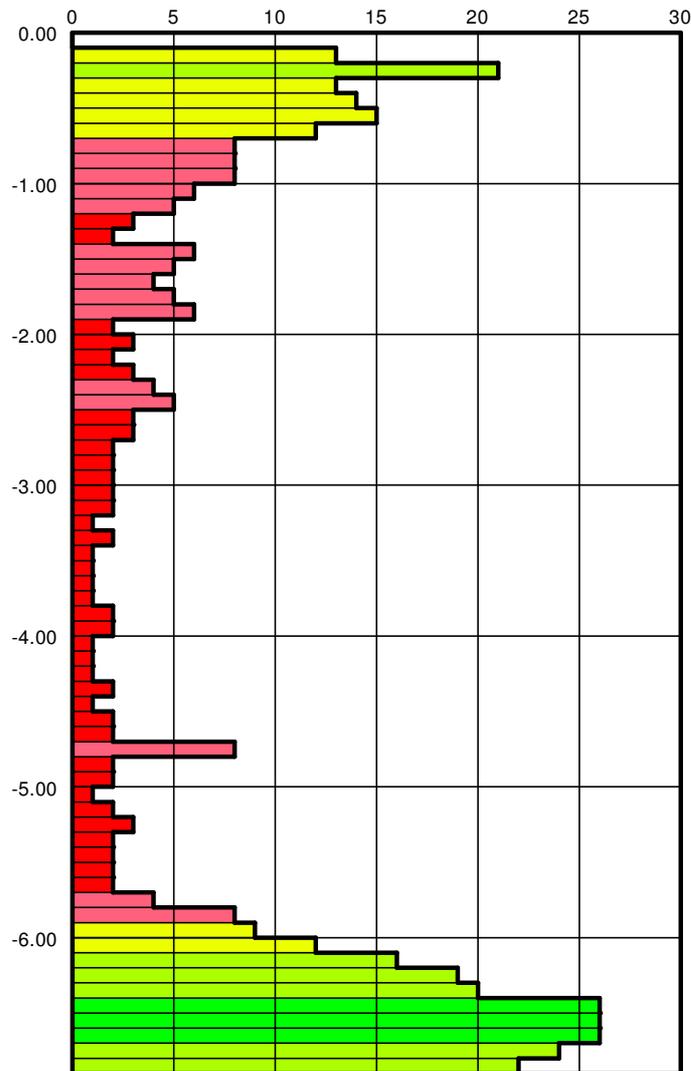

Rammsondierung	Datum: 26.06.2014	Auftraggeber:	 <b>Stadt Hilden, Amt für Gebäudewirtschaft</b>
Maßstab: 1 : 50	Prüfer : NGU		
Projekt- Nr.: A-2293	Auswertung: MWE	Projekt :	Neubau Funktionalgebäude, Hilden
 <b>ASMUS + PRABUCKI INGENIEURE</b> Beratungsgesellschaft mbH Wittenbergstraße 12 45131 Essen Tel.: 0201 /720 85 -0	Titel:		Baugrunduntersuchung
			Anlage-Nr.: