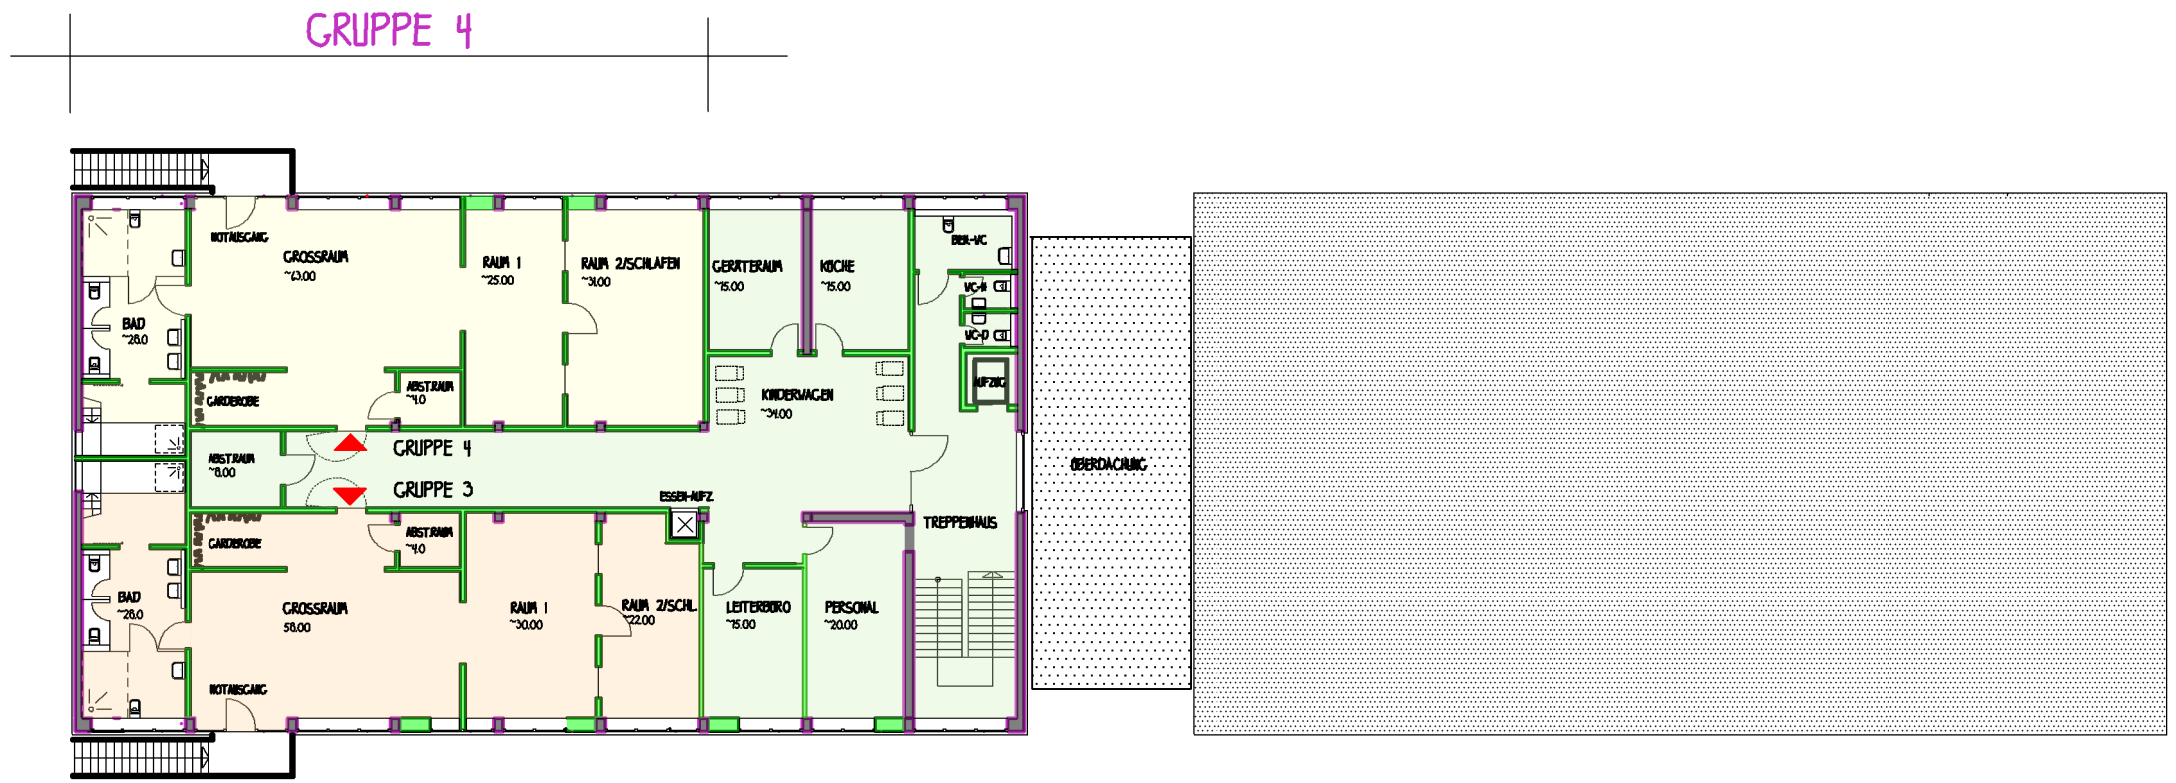


OBERGESCHOSS

KITA - FURTWÄNGLERSTRASSE
FURTWÄNGLERSTR. 2 HILDEN

STADT HILDEN

ARCHITEKTURBÜRO R. SCHEER
MOZARTSTRASSE 66 40724 HILDEN
TEL 02103 / 44422 FAX 02103 / 44031 INFO@ARCHITEKTUR-SCHEER.DE