


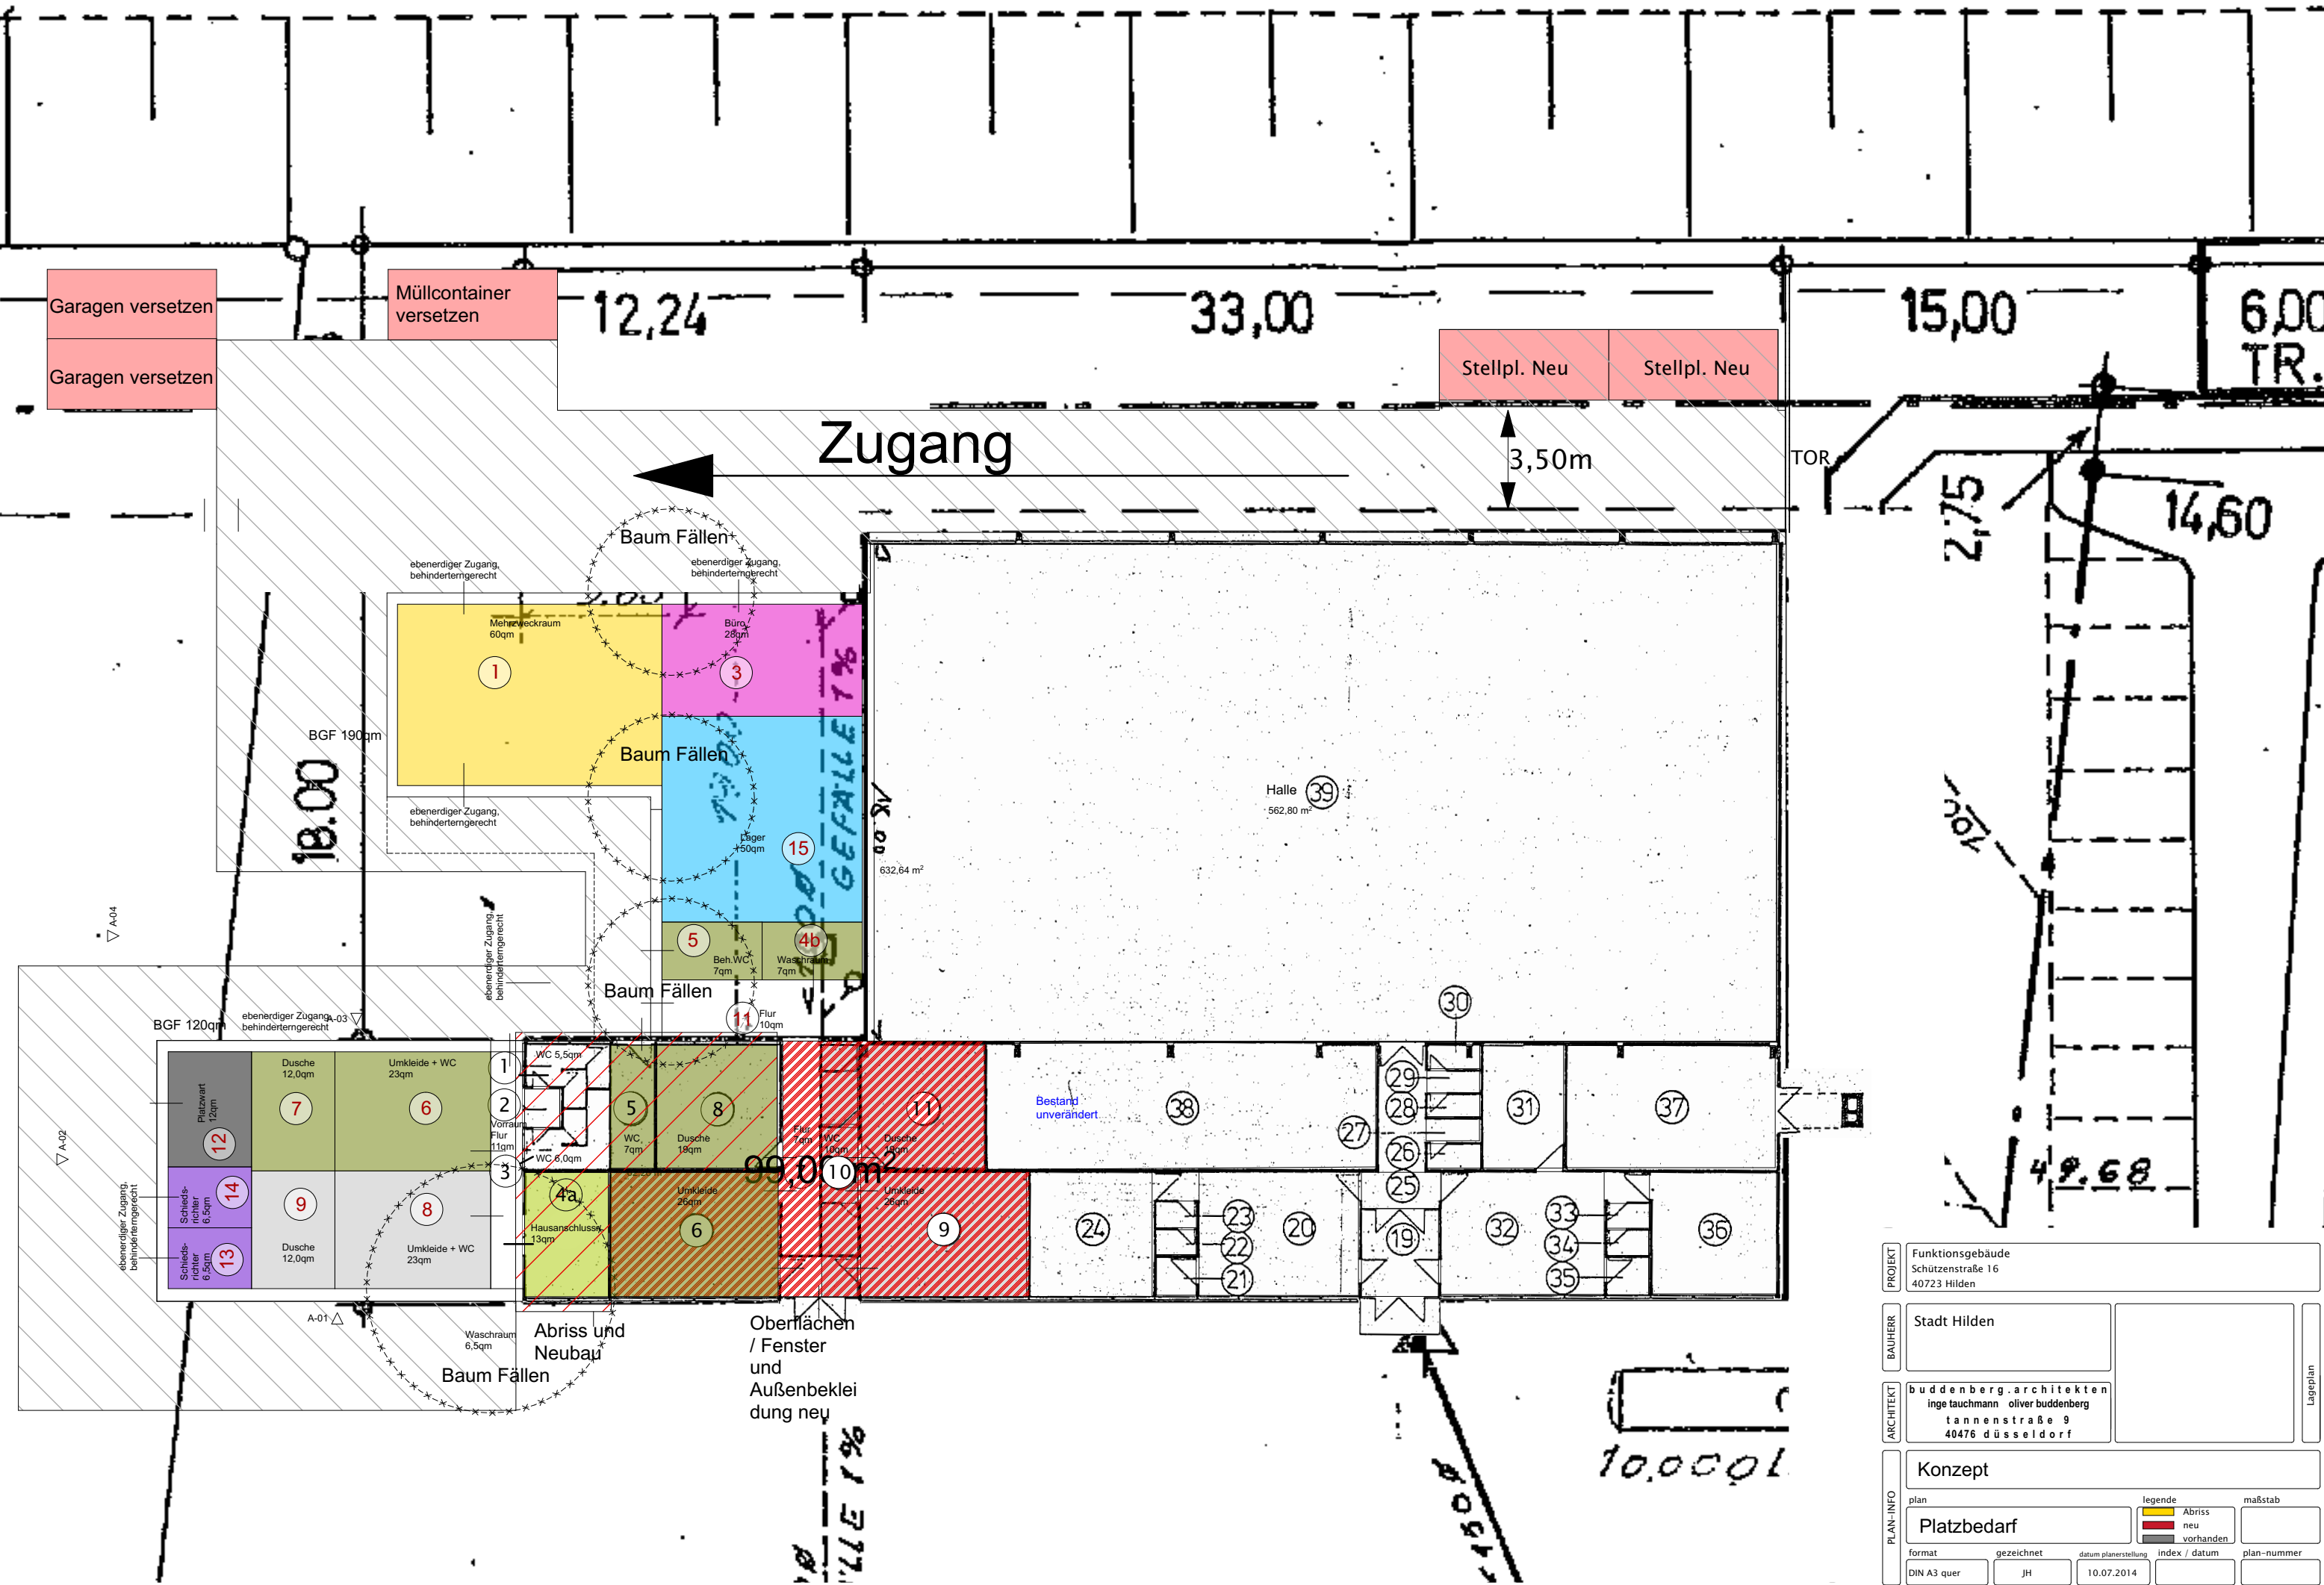

PROJEKT	Funktionsgebäude Schützenstraße 16 40723 Hilden			
BAUHERR	Stadt Hilden		Lageplan	
ARCHITEKT	buddenberg.architekten inge tauchmann oliver buddenberg tannenstraße 9 40476 düsseldorf			
Konzept				
PLAN-INFO	plan	legende		maßstab
	Platzbedarf	Abriss neu vorhanden		
	format	gezeichnet	datum planerstellung	plan-nummer
	DIN A3 quer	JH	10.07.2014	