



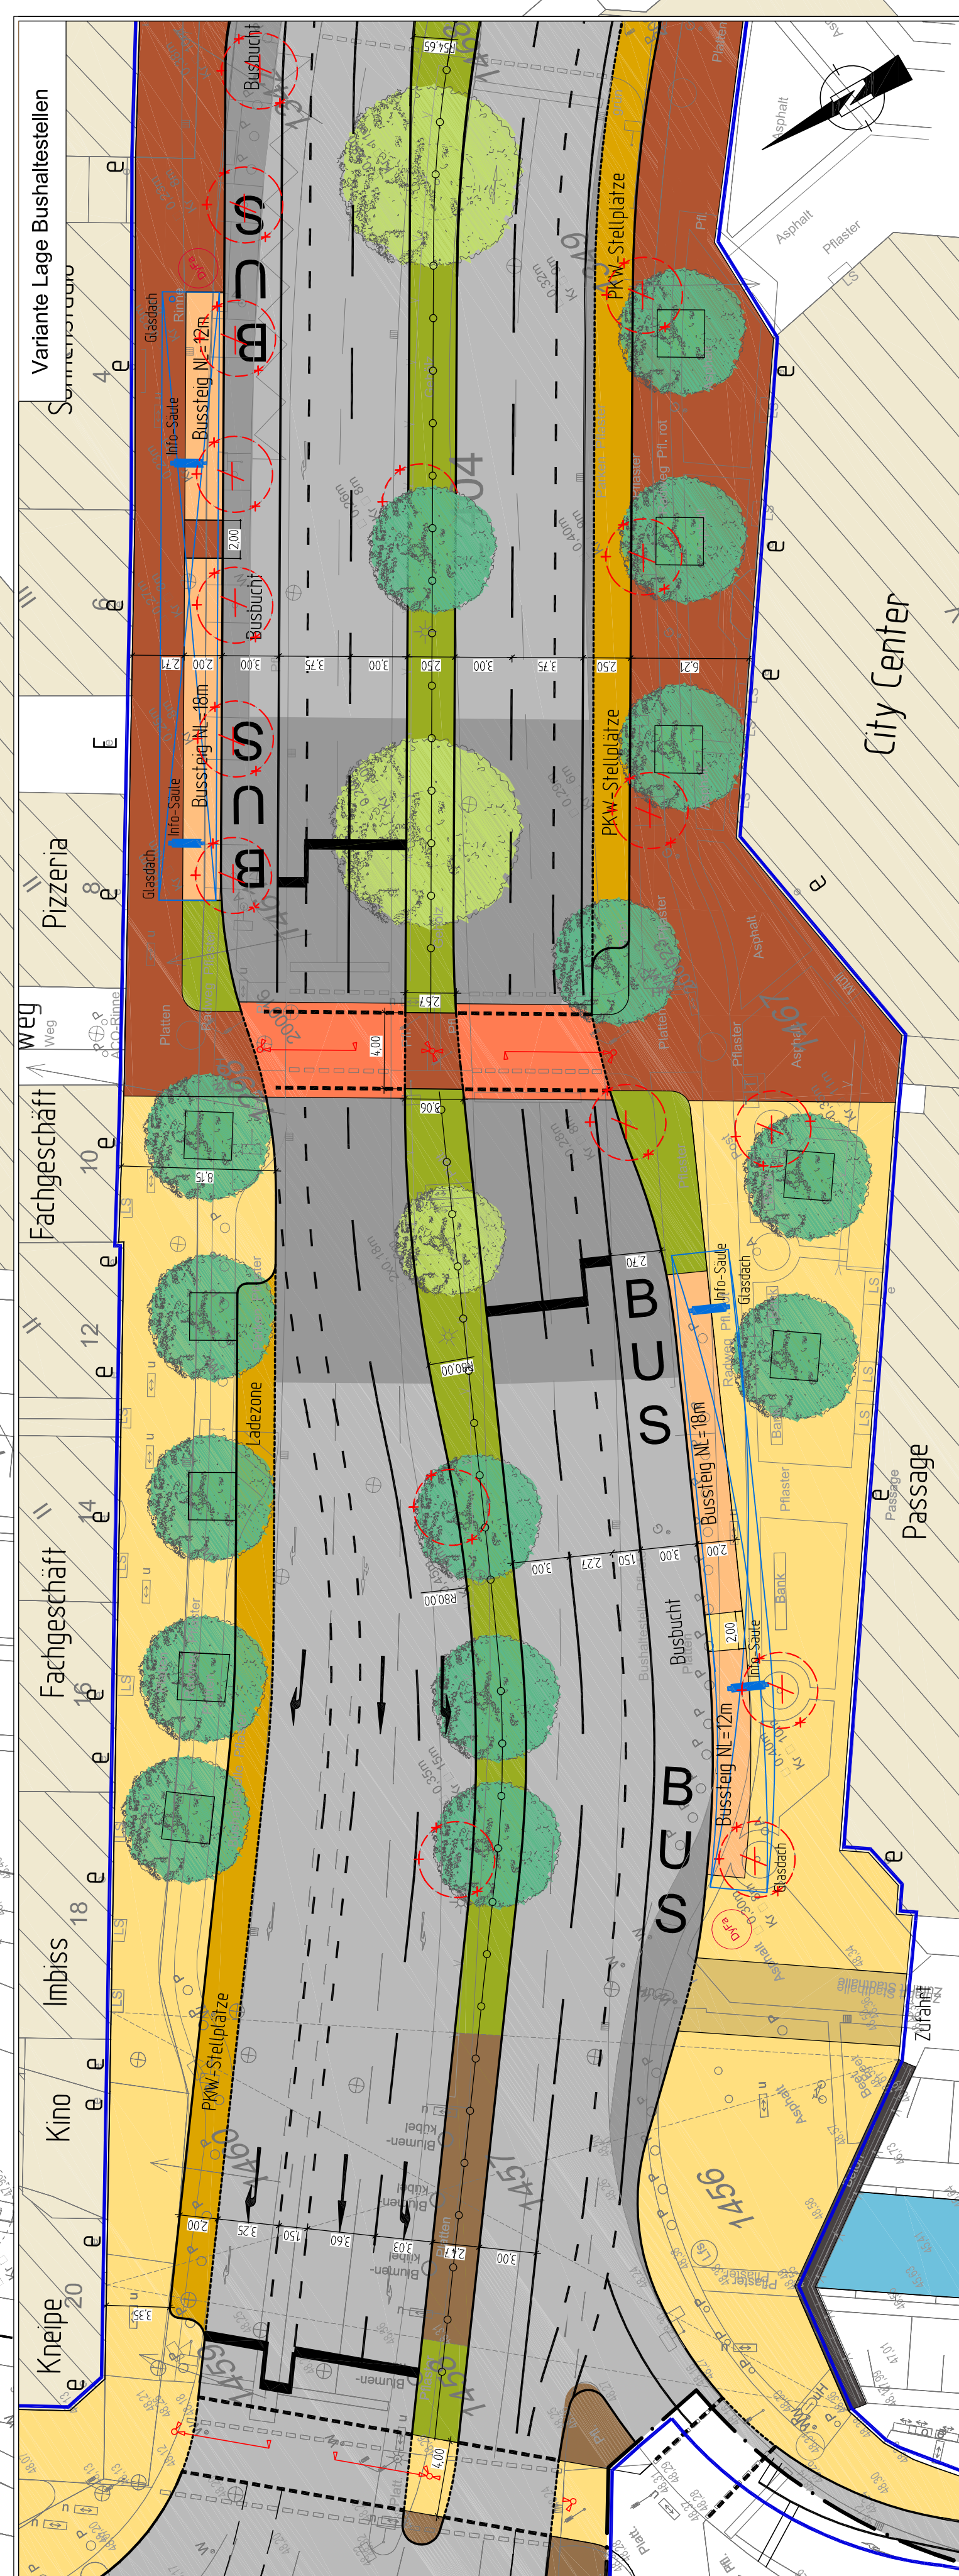

Legende

- Fahrbahndecke (Asphalt)
- Fahrbahndecke mit grundraster Ausbau
- rote Fahrbahndecke
- Parkein (gepflastert)
- Gehweg
- Gebereich (farblich analog Fußgängerzone Mittelstraße)
- Radweg
- Einfahrt
- Grünfläche
- Sicherheitsstreifen
- wassergebundene Decke
- Wasser
- Ausbaugrenze
- Grenze IHK-Projekt A1
- Grenze IHK-Projekt A2
- Mögliche Dynamische-Fahrtinformations-Standorte
- Baum geplant
- Baum Bestand
- Baum Entfall
- Einfahrt
- LSA-Anlage
- Eingang
- Entfall
- Beleuchtung
- Radabstellanlage
- Wegsterne

Anmerkungen:
 Alle Verkehrsanlagen werden mit Bodenindikatoren versehen (Die Darstellung erfolgt erst im Rahmen der Entwurfsplanung). Alle Haltestellen für den ÖPNV werden bündelweise angelegt (Auftritt Bodenindikatoren). Bodenindikatoren für Beleuchtung sind ohne lichttechnischen Berechnungen.

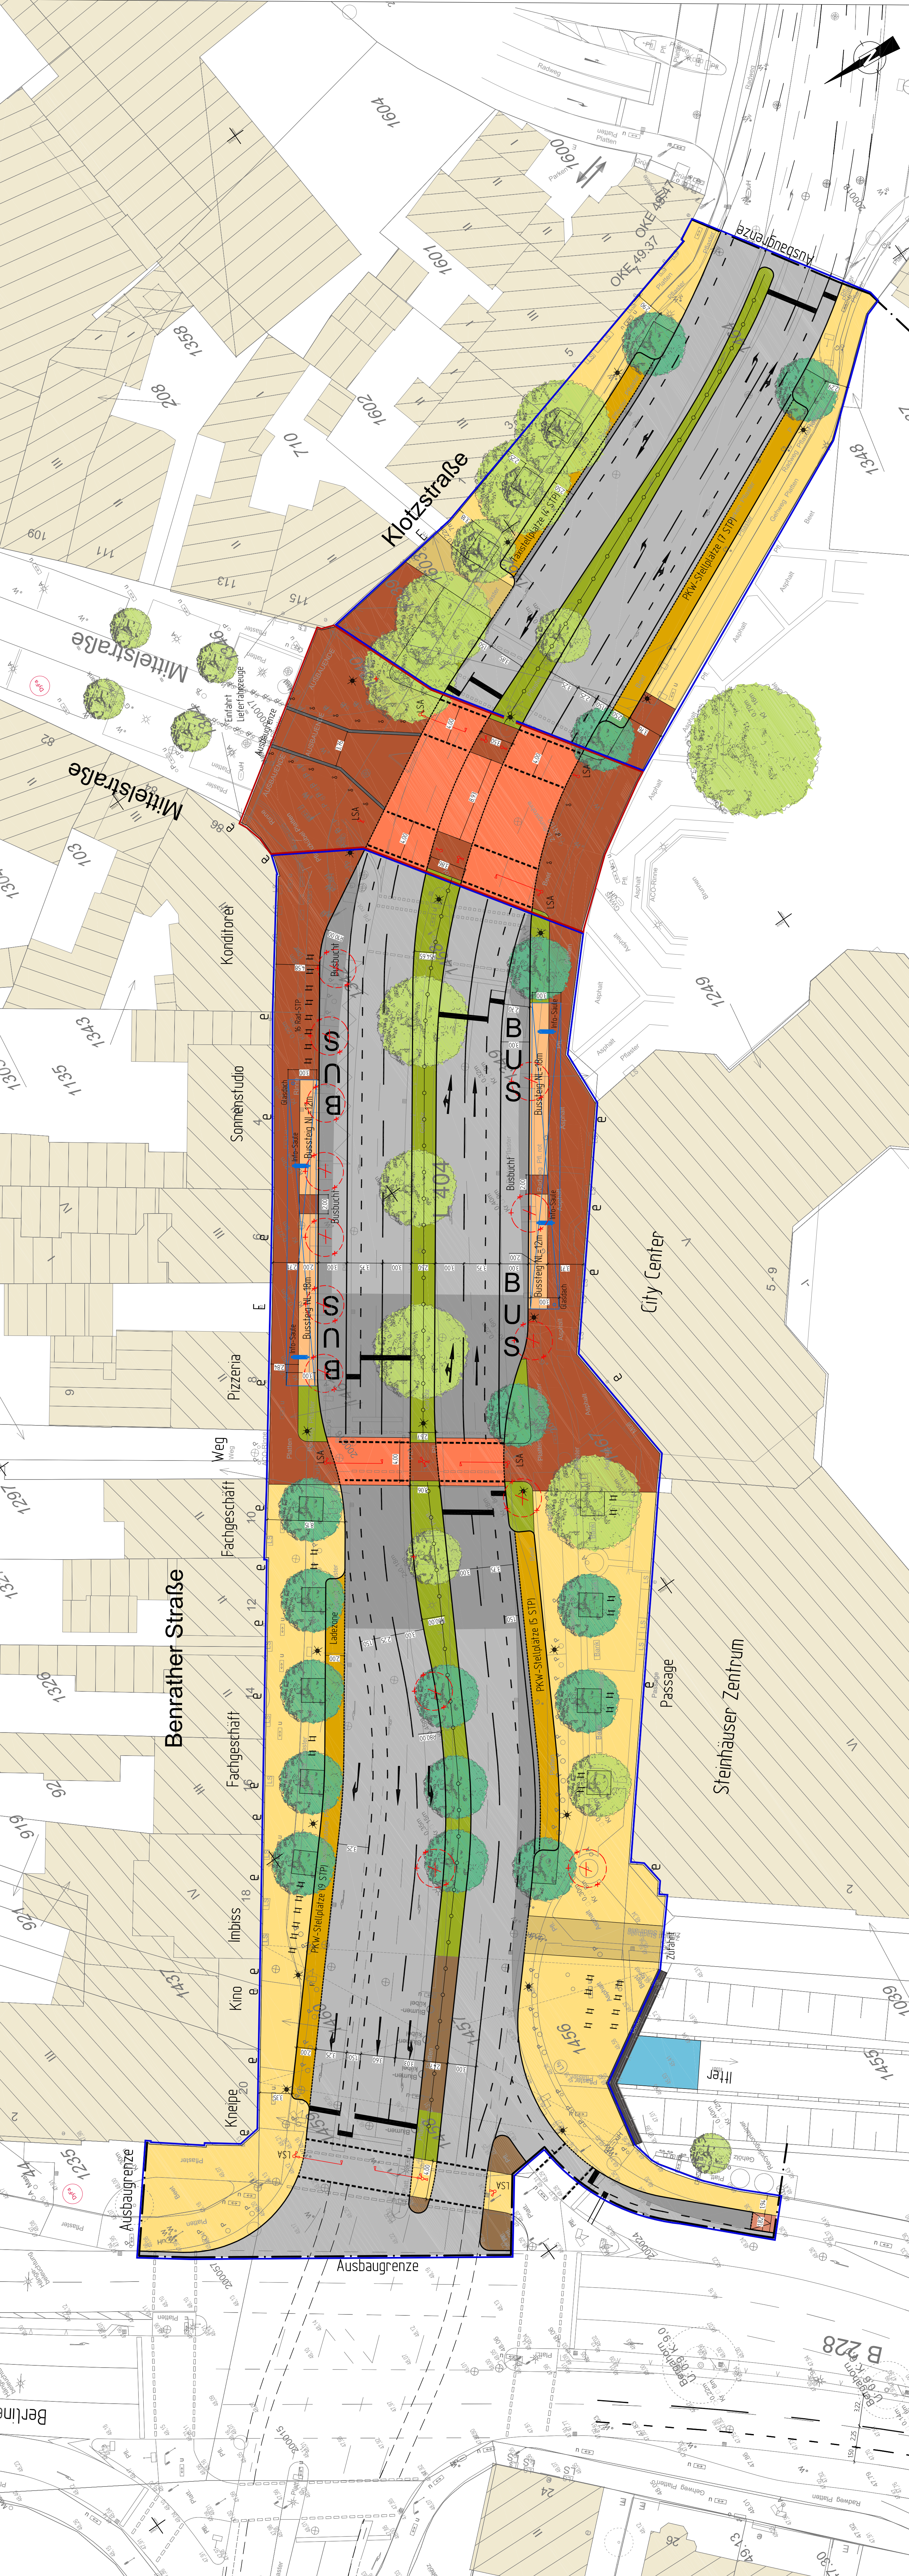

Luftbild © Stadt Hilden
Kataster © Stadt Hilden

Tiefbau- und Grünflächenamt Straßenbau/Verkehrswesen

Projekt	Umbau Benrather Straße /Mittelstraße (IHK-Projekt A1/A2)
Plan	Vorentwurfsplanung Variante 2
Bearbeitung	BURO STADT VERKEHR
Bestand + Vermessung	Mittelstraße 55 - 40721 Hilden Firmen 02103 91156-0 Firmen 02103 91156-22 Firmen 02103 91156-23
Maßstab	1:250
Datum	20.07.2015
Änderungen	235-100-4