



Legende

Fahrbahndecke (Asphalt)

Fahrbahndecke mit grundhafter Ausbau

rote Fahrbahndecke

Parkien (gepflastert)

Gehweg

Gebiet (farblich analog Fußgängerzone Mittelstraße)

Radweg

Einfahrt

Grünfläche

Sicherheitsstreifen

wassergebundene Decke

Wasser

Ausbaugrenze

Grenze IHK-Projekt A1

Grenze IHK-Projekt A2

Mögliche Dynamische-Fahrgastinformations-Standorte

Baum geplant

Baum Bestand

Baum Entfall

Einfahrt

LSA-Anlage

Eingang

Entfall

Beleuchtung

Radabstellanlage


Wegsterne

Ammerkungen:

Alle Verkehrsanlagen werden mit Bodenindikatoren versehen (Die Darstellung erfolgt erst im Rahmen der Entwurfsplanung). Alle Haltestellen für den ÖPNV werden barrierefrei angelegt (Auftritt und Bodenindikatoren) Bodenindikatoren werden ohne leuchttechnischen Berechnungen

Luftbild © Stadt Hilden

Kataster © Stadt Hilden

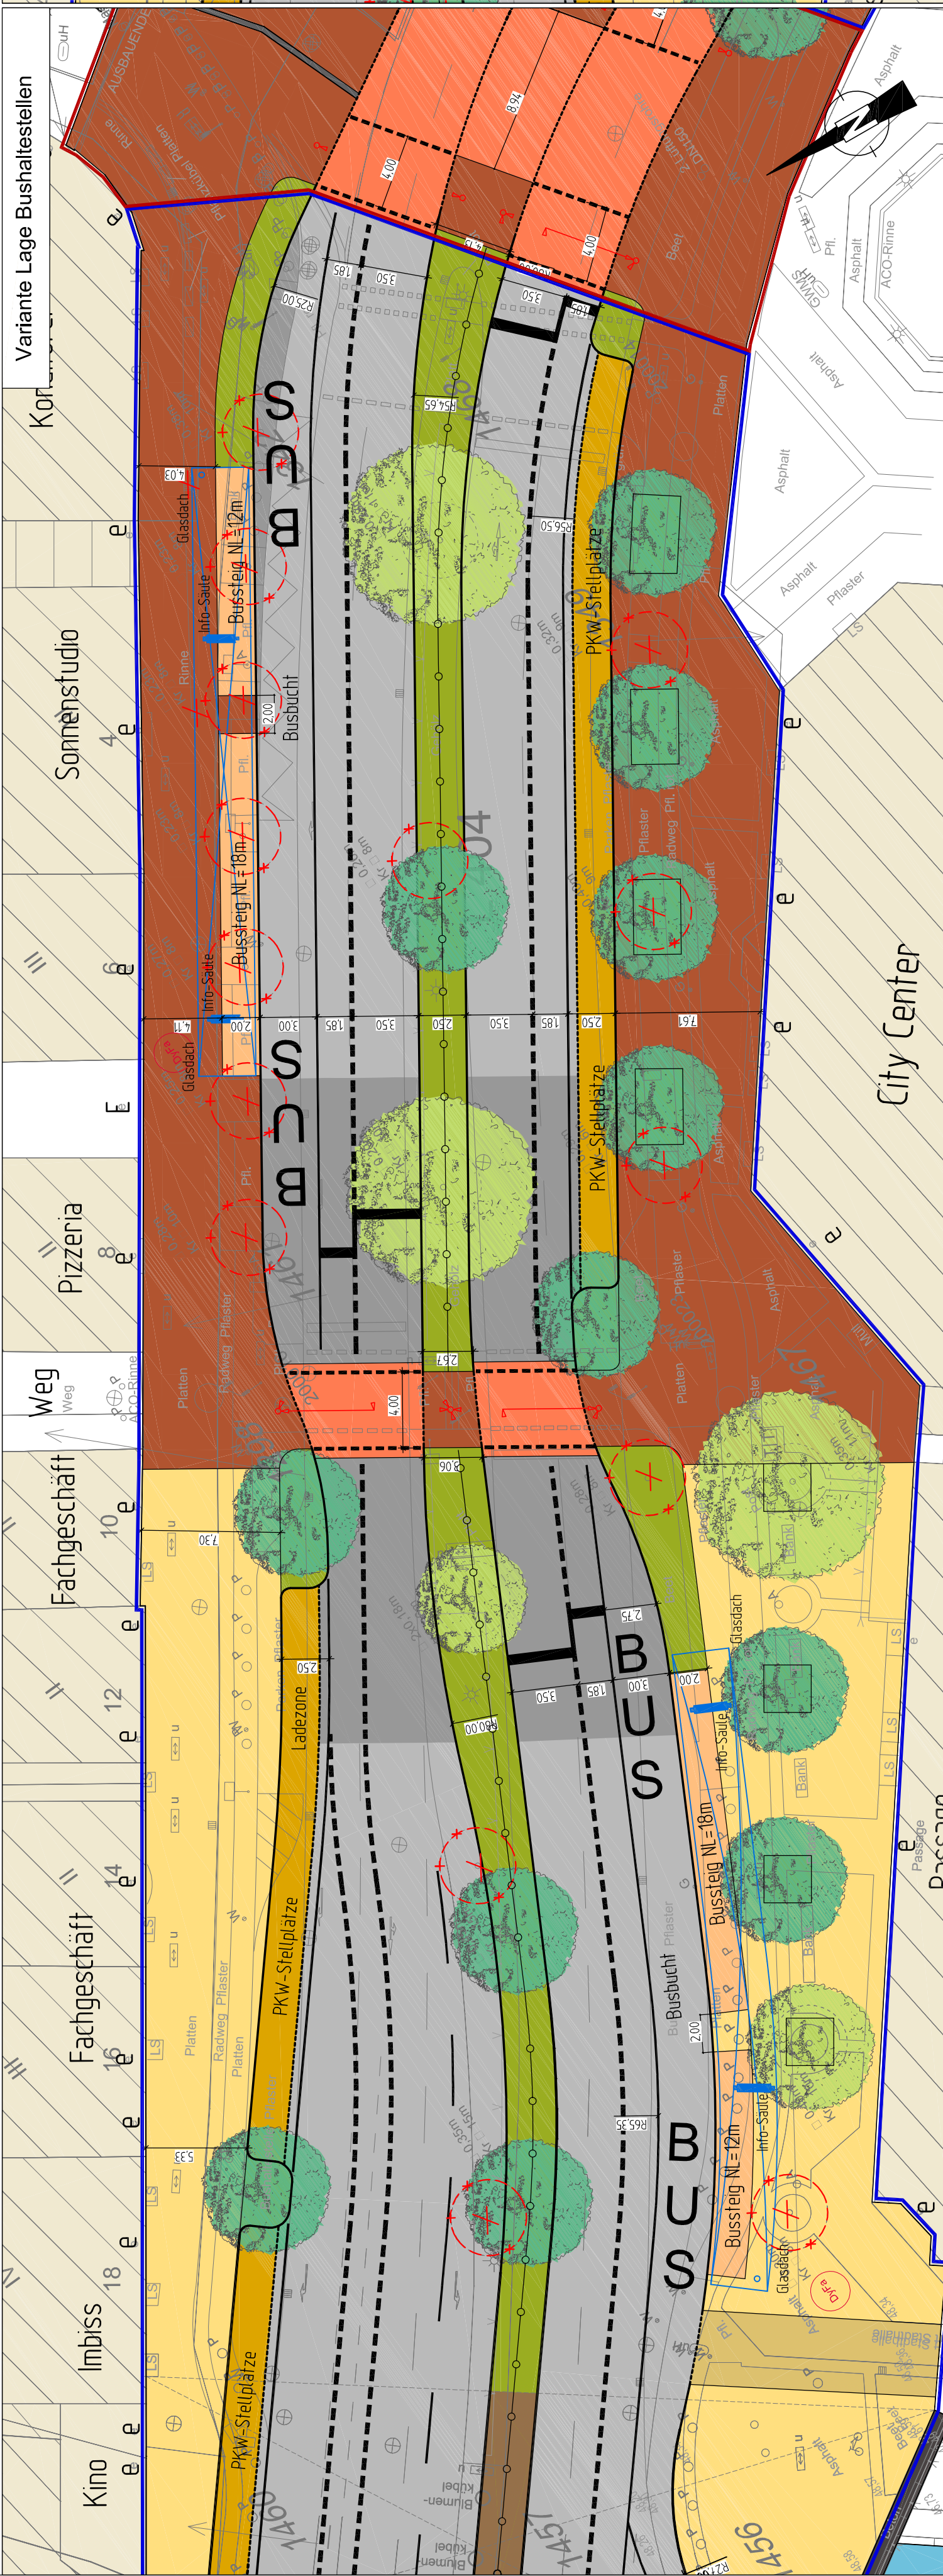

Tiefbau- und Grünflächenamt

Straßenbau/Verkehrswesen

Umbau

Benrather Straße /Mittelstraße (IHK-Projekt A1/A2)

Plan

Vorentwurfsplanung Variante 1

Bearbeitung

BÜRO STADT VERKEHR

Bestand + Vermessung

Mittelstraße 55 - 40721 Hilden
Fon: 02103 391156-40 Fax: 02103 31156-22
www.buero-stadt-verkehr.de

Maßstab

1:250

Datum

20.07.2015

Änderungen

235-100-3

