


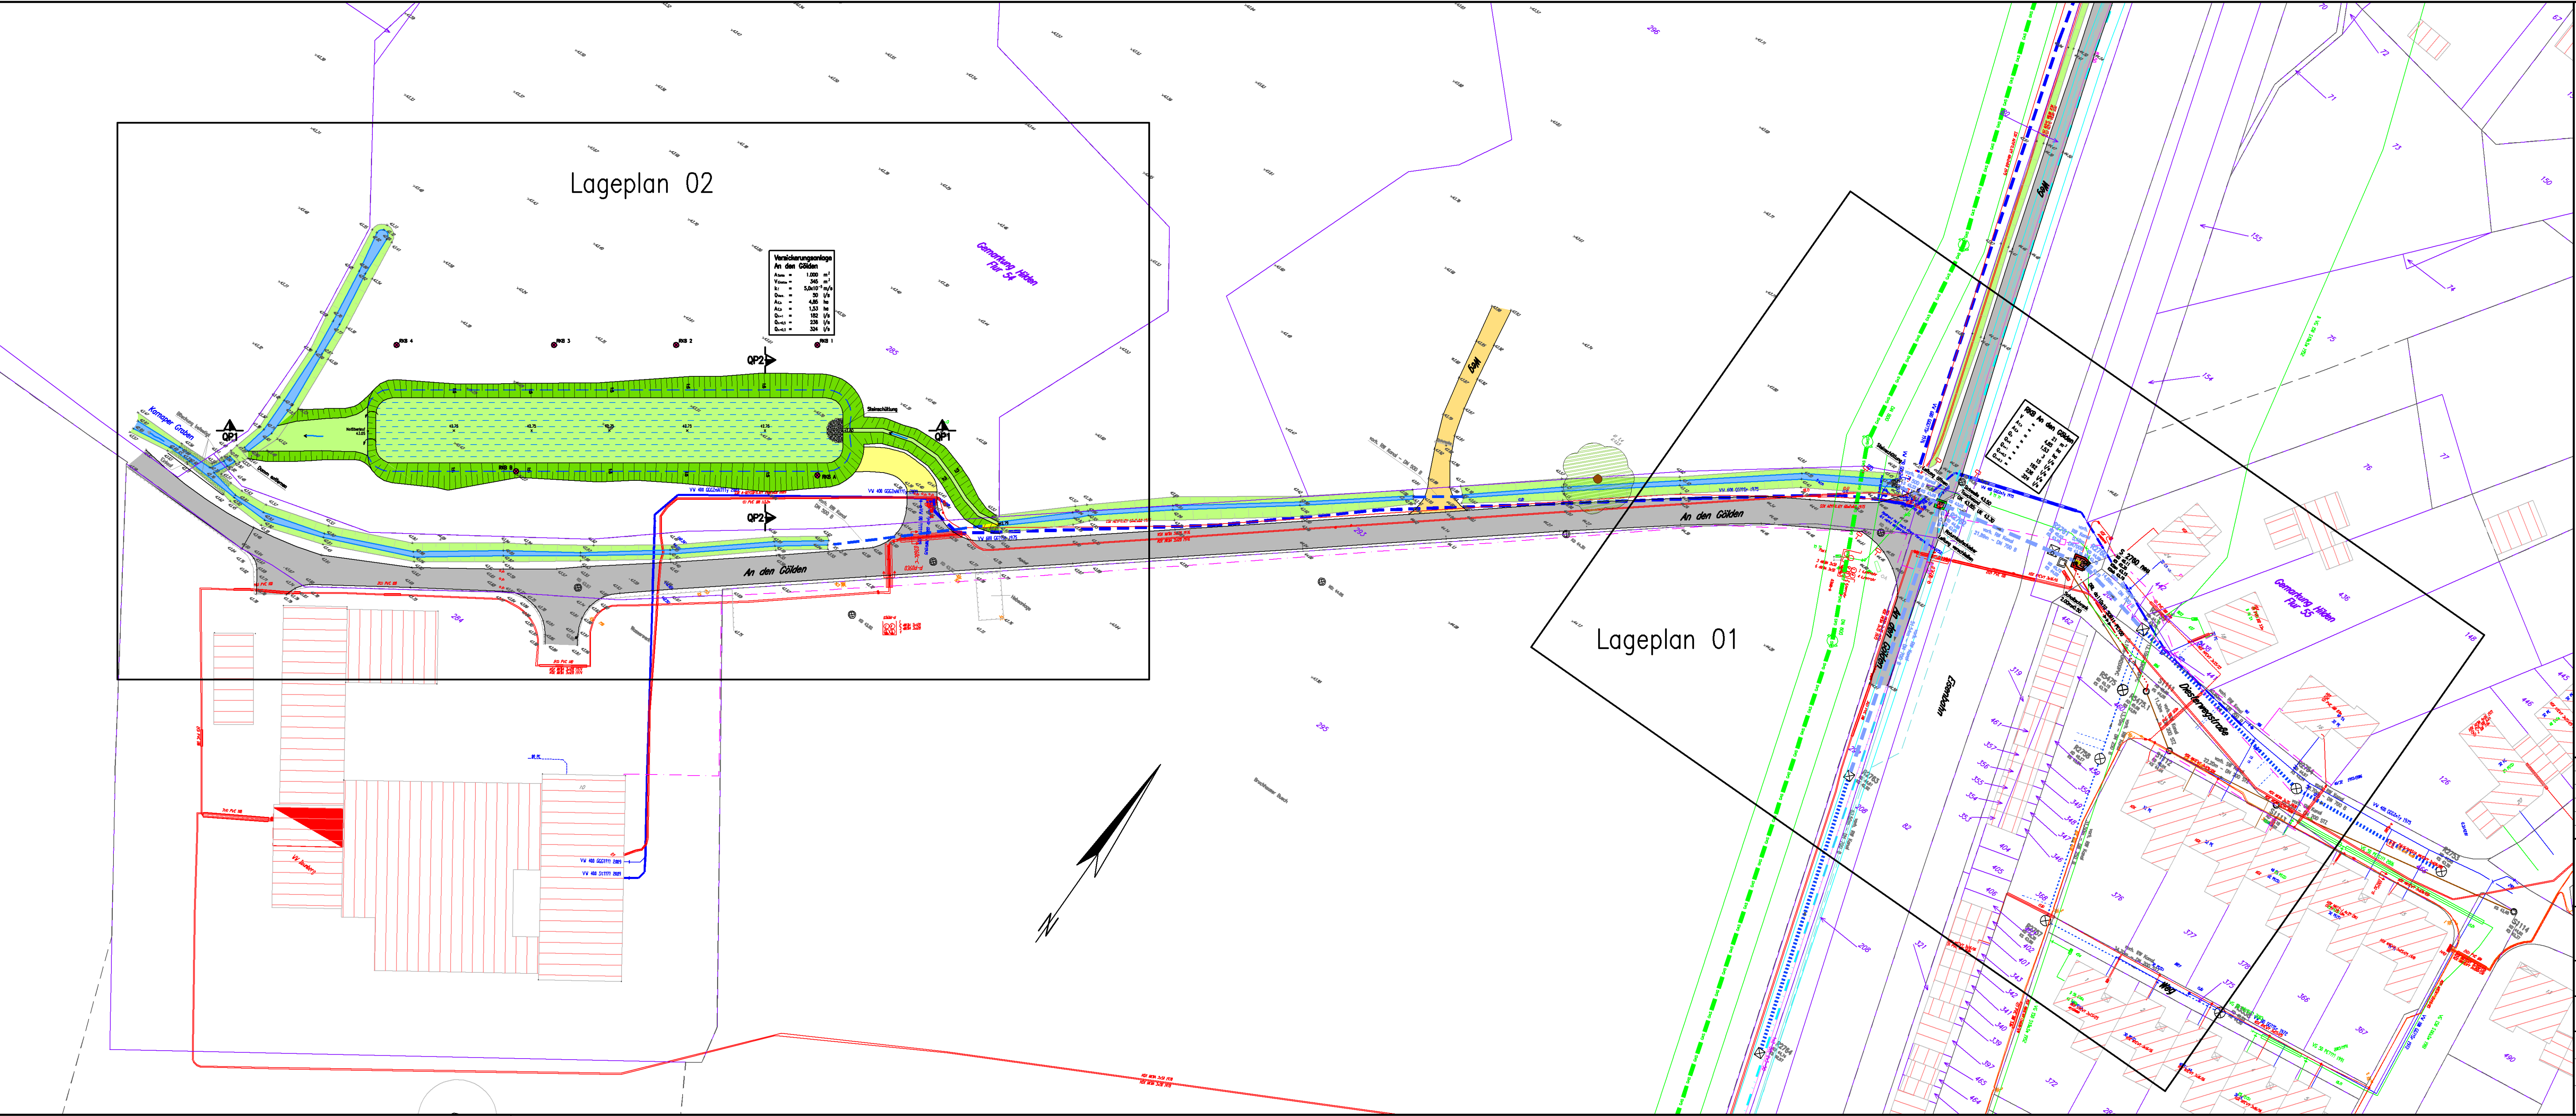

Legende

- Dachfläche

Straße

gepl. Zufahrt

vorh. Gehweg

vorh. Böschung

vorh. Baum

gepl. Versickerungsmulde

Bach

vorh. Zaun

Flurstücksgrenze
- RKS Rammkernsondierung (nachrichtlich)

Versorgungsleitungen

 - Telekom/Unity Media (nachrichtlich)
 - Telekommunikation Interoute (nachrichtlich)
 - Wasser Stadtwerke Hilden (digital)
 - Strom Stadtwerke Hilden (digital)
 - Gas Stadtwerke Hilden (digital)
 - Gas Gascade (nachrichtlich)
 - Gasschutzstreifen Gascade (nachrichtlich)
 - Beleuchtung Stadtwerke Hilden (digital)
 - Streckenfermeldekabel (Cu. LWL)
 - DB-Telematik (nachrichtlich)
 - FB-Kabel DB-Telematik (nachrichtlich)
 - Lichtwellenleiterkabel Gasline (nachrichtlich)
 - Lichtwellenleiterkabel Schutzstreifen Gasline (nachrichtlich)
- Kanalstrecken**

 - Kanal/BW geplant
 - Kanal/BW vorhanden
 - SW-Druckleitung geplant
 - Kanal erfüllt
 - RW-Kanal vorhanden (Aufmaß)
 - RW-Kanal vorhanden (Datenbank)
 - SW-Kanal vorhanden (Datenbank)
 - SW-Druckleitung vorhanden (Datenbank)

GENEHMIGUNGSPLANUNG

e				
d				
c				
b				
a				
REV.	Art der Änderung	Datum	bearb.	gepr.

Ing.-Büro Reinhard Beck

Kocherstraße 27 • 42569 Wuppertal

Telefon: 02 02 / 2 46 78 - 0 • Fax: 02 02 / 2 46 78 - 44

Internet: www.ibbeck.de • E-Mail: info@ibbeck.de

Auftraggeber : Stadt Hilden

Projekt : RKB/Versickerungsanlage An den Gölde

Darstellung : Übersichtslegeplan

gezeichnet : gez. Scheiba	Juli 2013	Maßstab : 1 : 500	Auftraggeber :
bearbeitet : gez. Schlag	Juli 2013	Plan-Nr. : 2148/10481	
gesehen : gez. Beck	Juli 2013	Blatt-Nr. : 02	