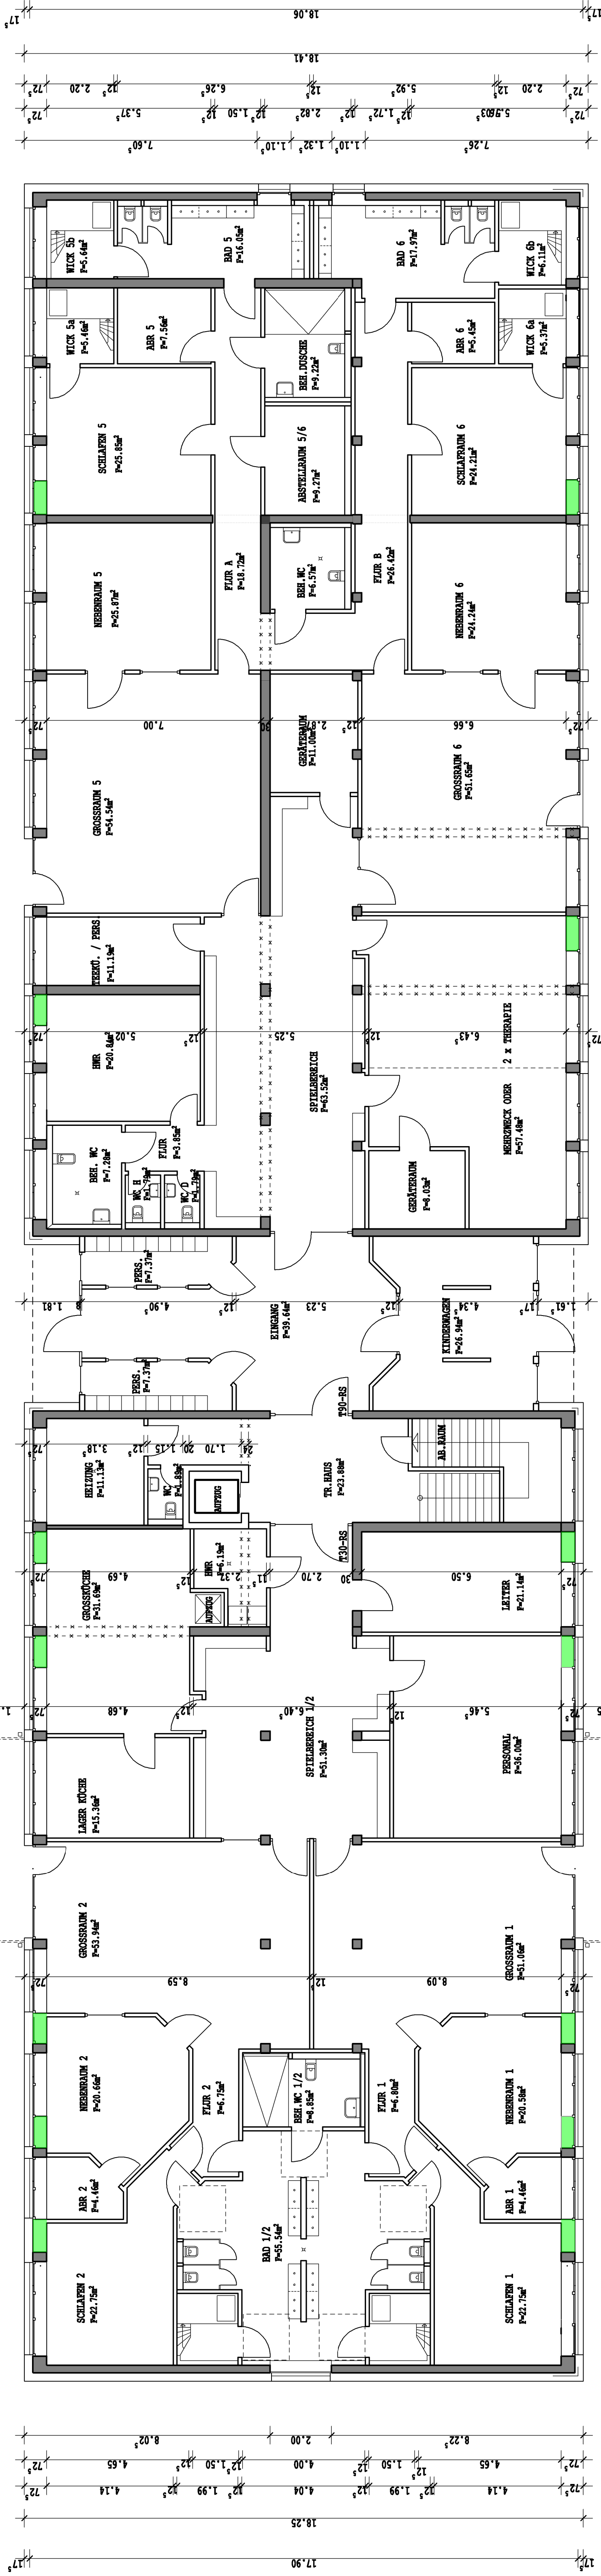
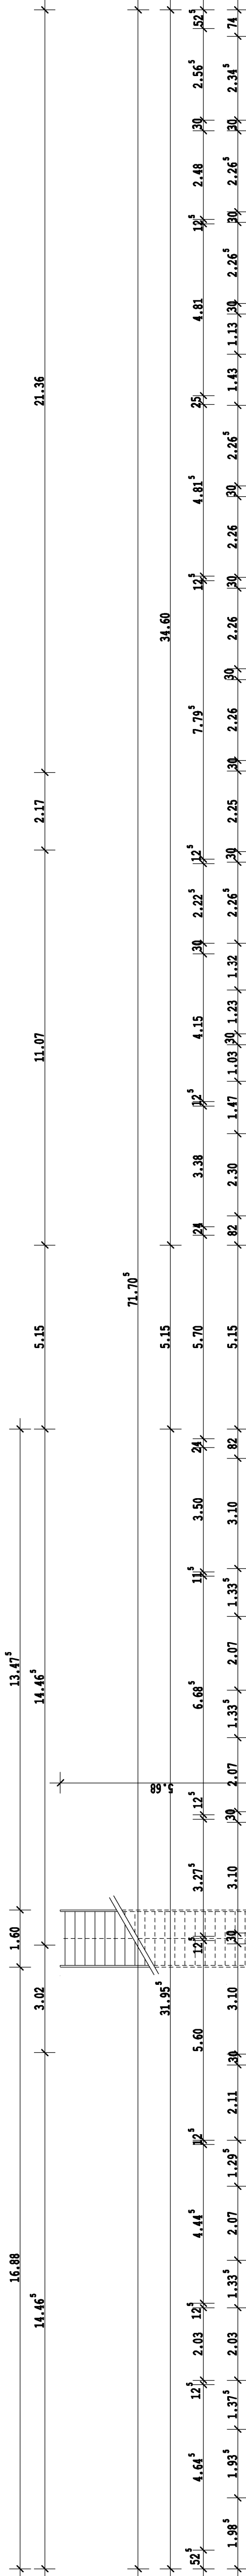


ERDGESCHOSS

	ARCHITEKTURBÜRO R. SCHEER — MOZARTSTRASSE 66 40724 HILDEN TEL 0203 / 44422 FAX 0203 / 44031 INFO@ARCHITEKTUR-SCHUER.DE				
	AMT FÜR GEBÄUDEWIRTSCHAFT STADT HILDEN AM RATHAUS 1 40721 HILDEN				
	PROJEKT : UMBAU EINES SCHULGEBÄUDES IN EINE 6-GRUPPIGE KITA FURTWÄNGLERSTR. 2 40724 HILDEN				
	BAUHER : GRUNDRIS EG				
	DATE : 28.09.2015				
1:100	DW	—	—	—	—