


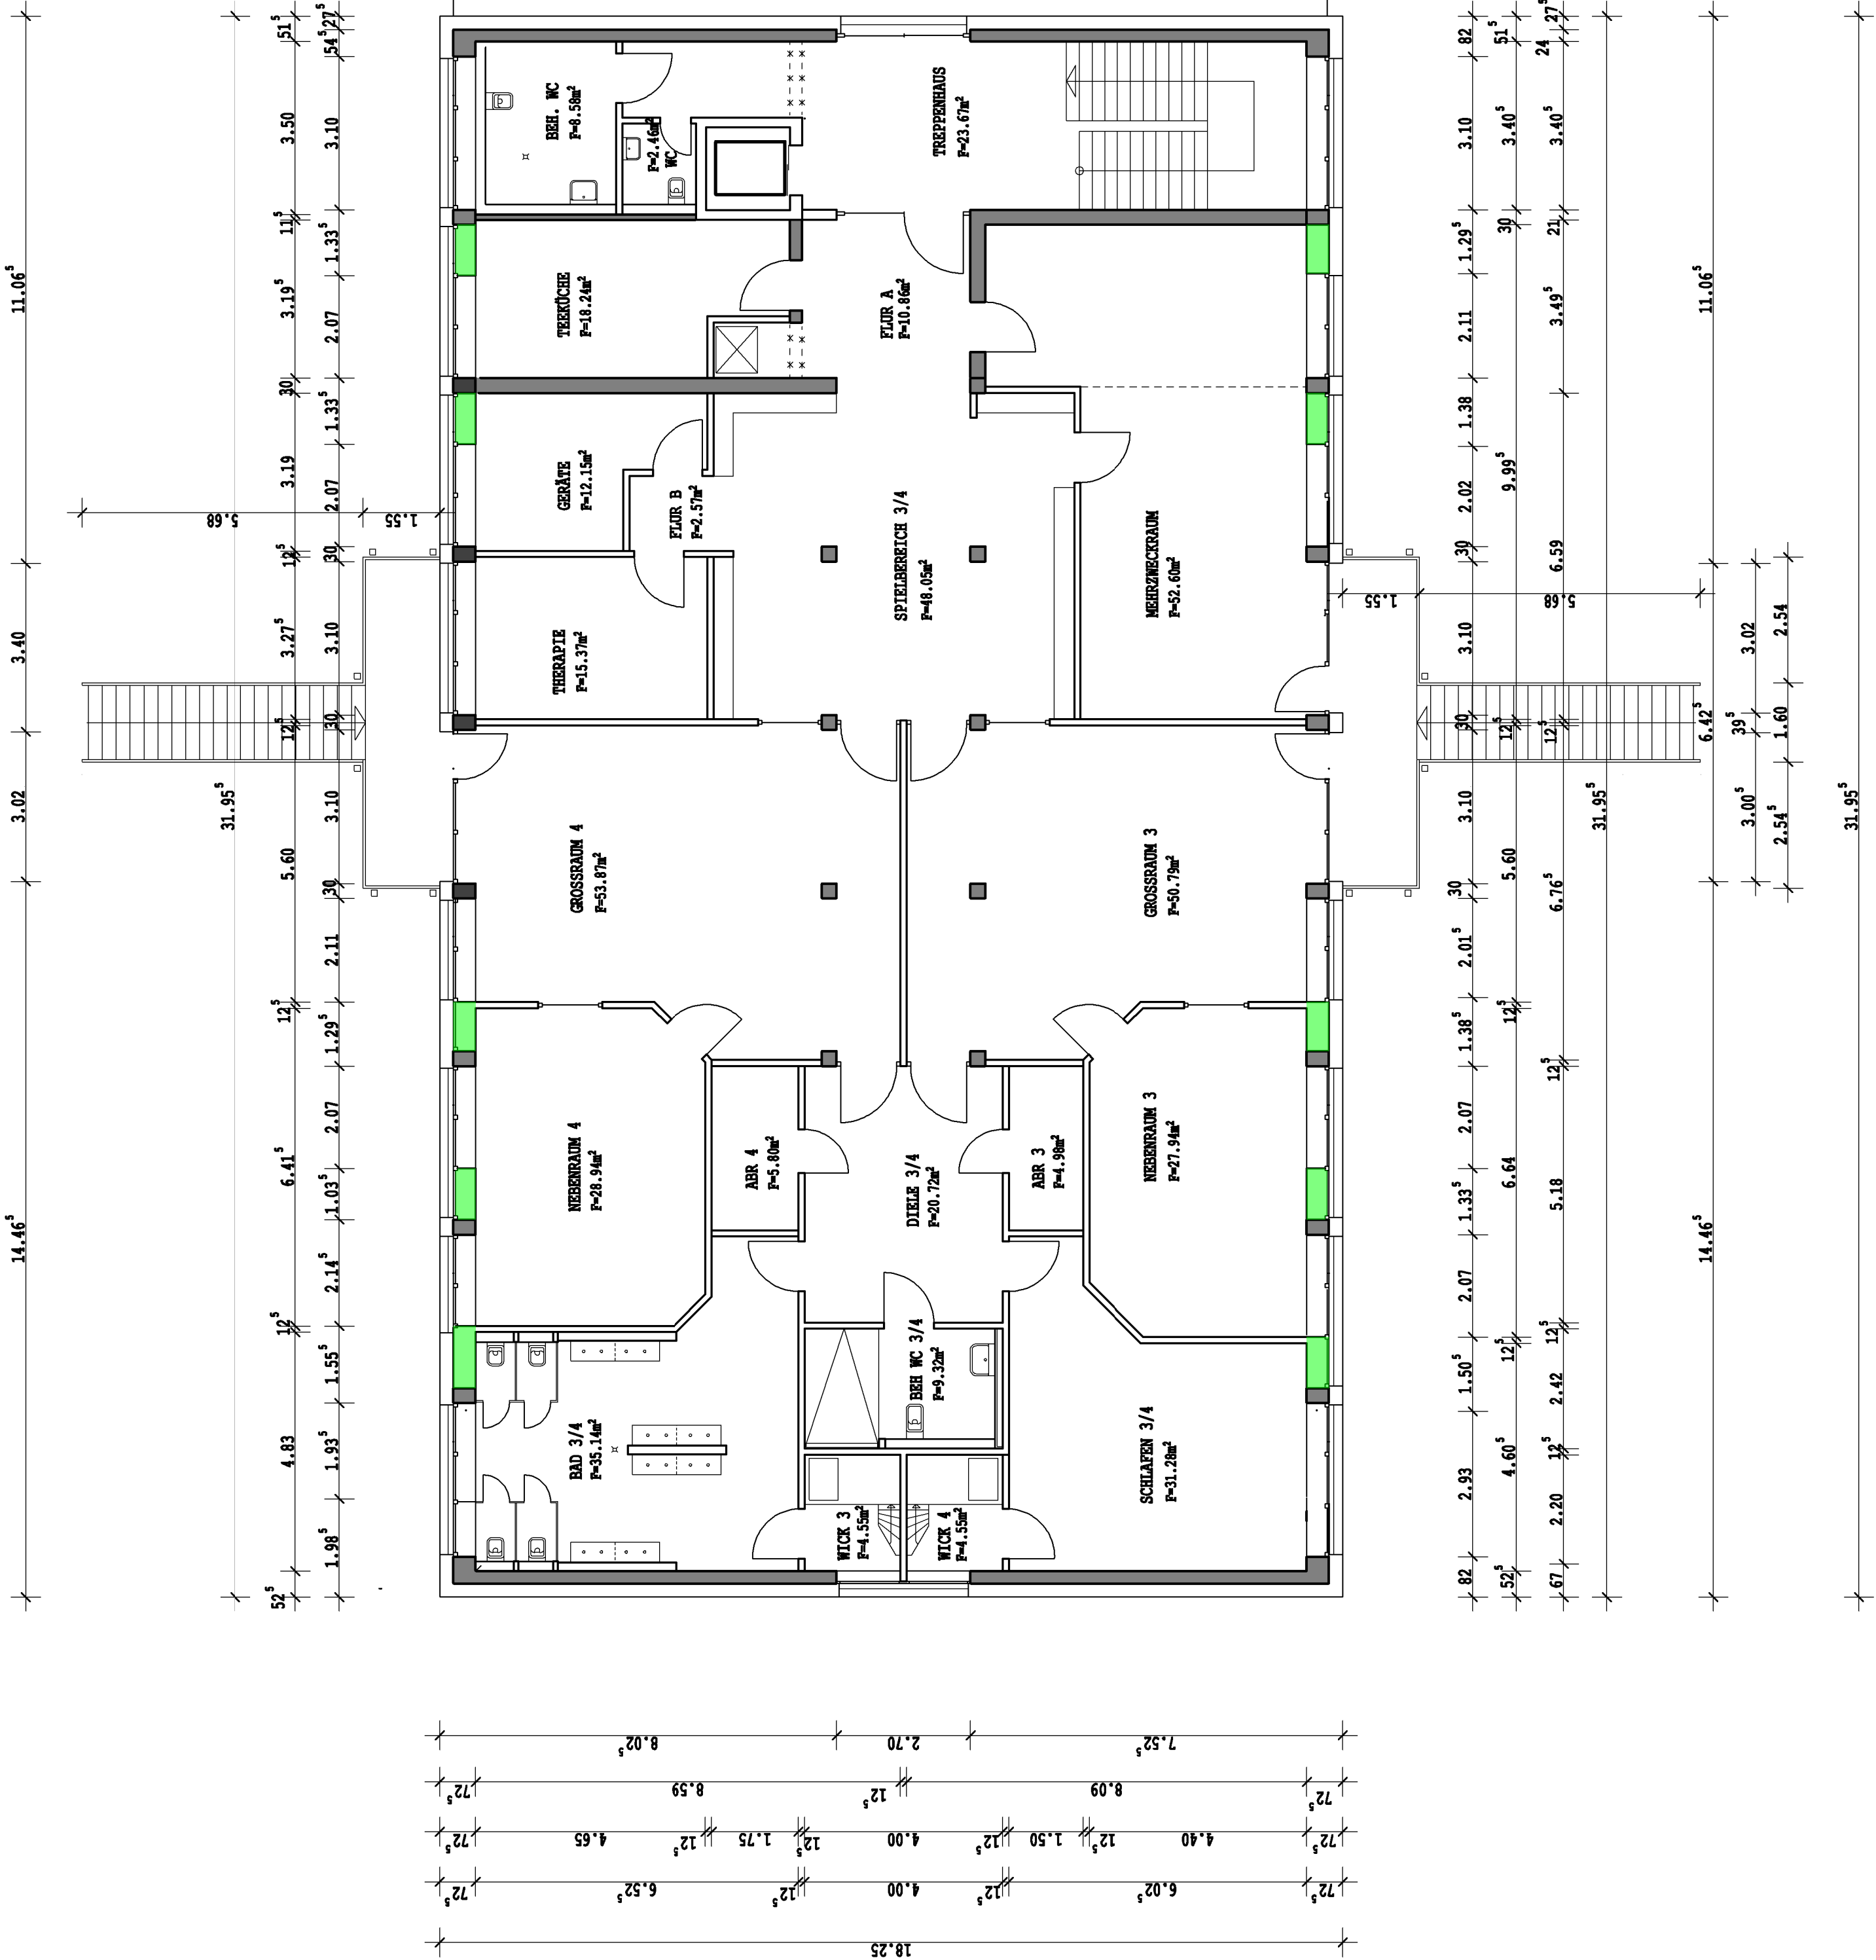

OBERGESCHOSS

	ARCHITEKTURBÜRO R. SCHEER		
	MOZARTSTRASSE 66 TEL 02103 / 44422	40724 HILDEN FAX 02103 / 44031	INFO@ARCHITEKTUR-SCHEER.DE
NAME :	AMT FÜR GEBÄUDEWIRTSCHAFT STADT HILDEN		
PROJEKT :	UMBAU EINES SCHULGEBÄUDES IN EINE 6-GRUPPIGE KITA		
OBJEKT :	GRUNDRIS OG		
MASSSTAB :	1:100	ZEICHNUNGSSTADT :	28.09.2015