


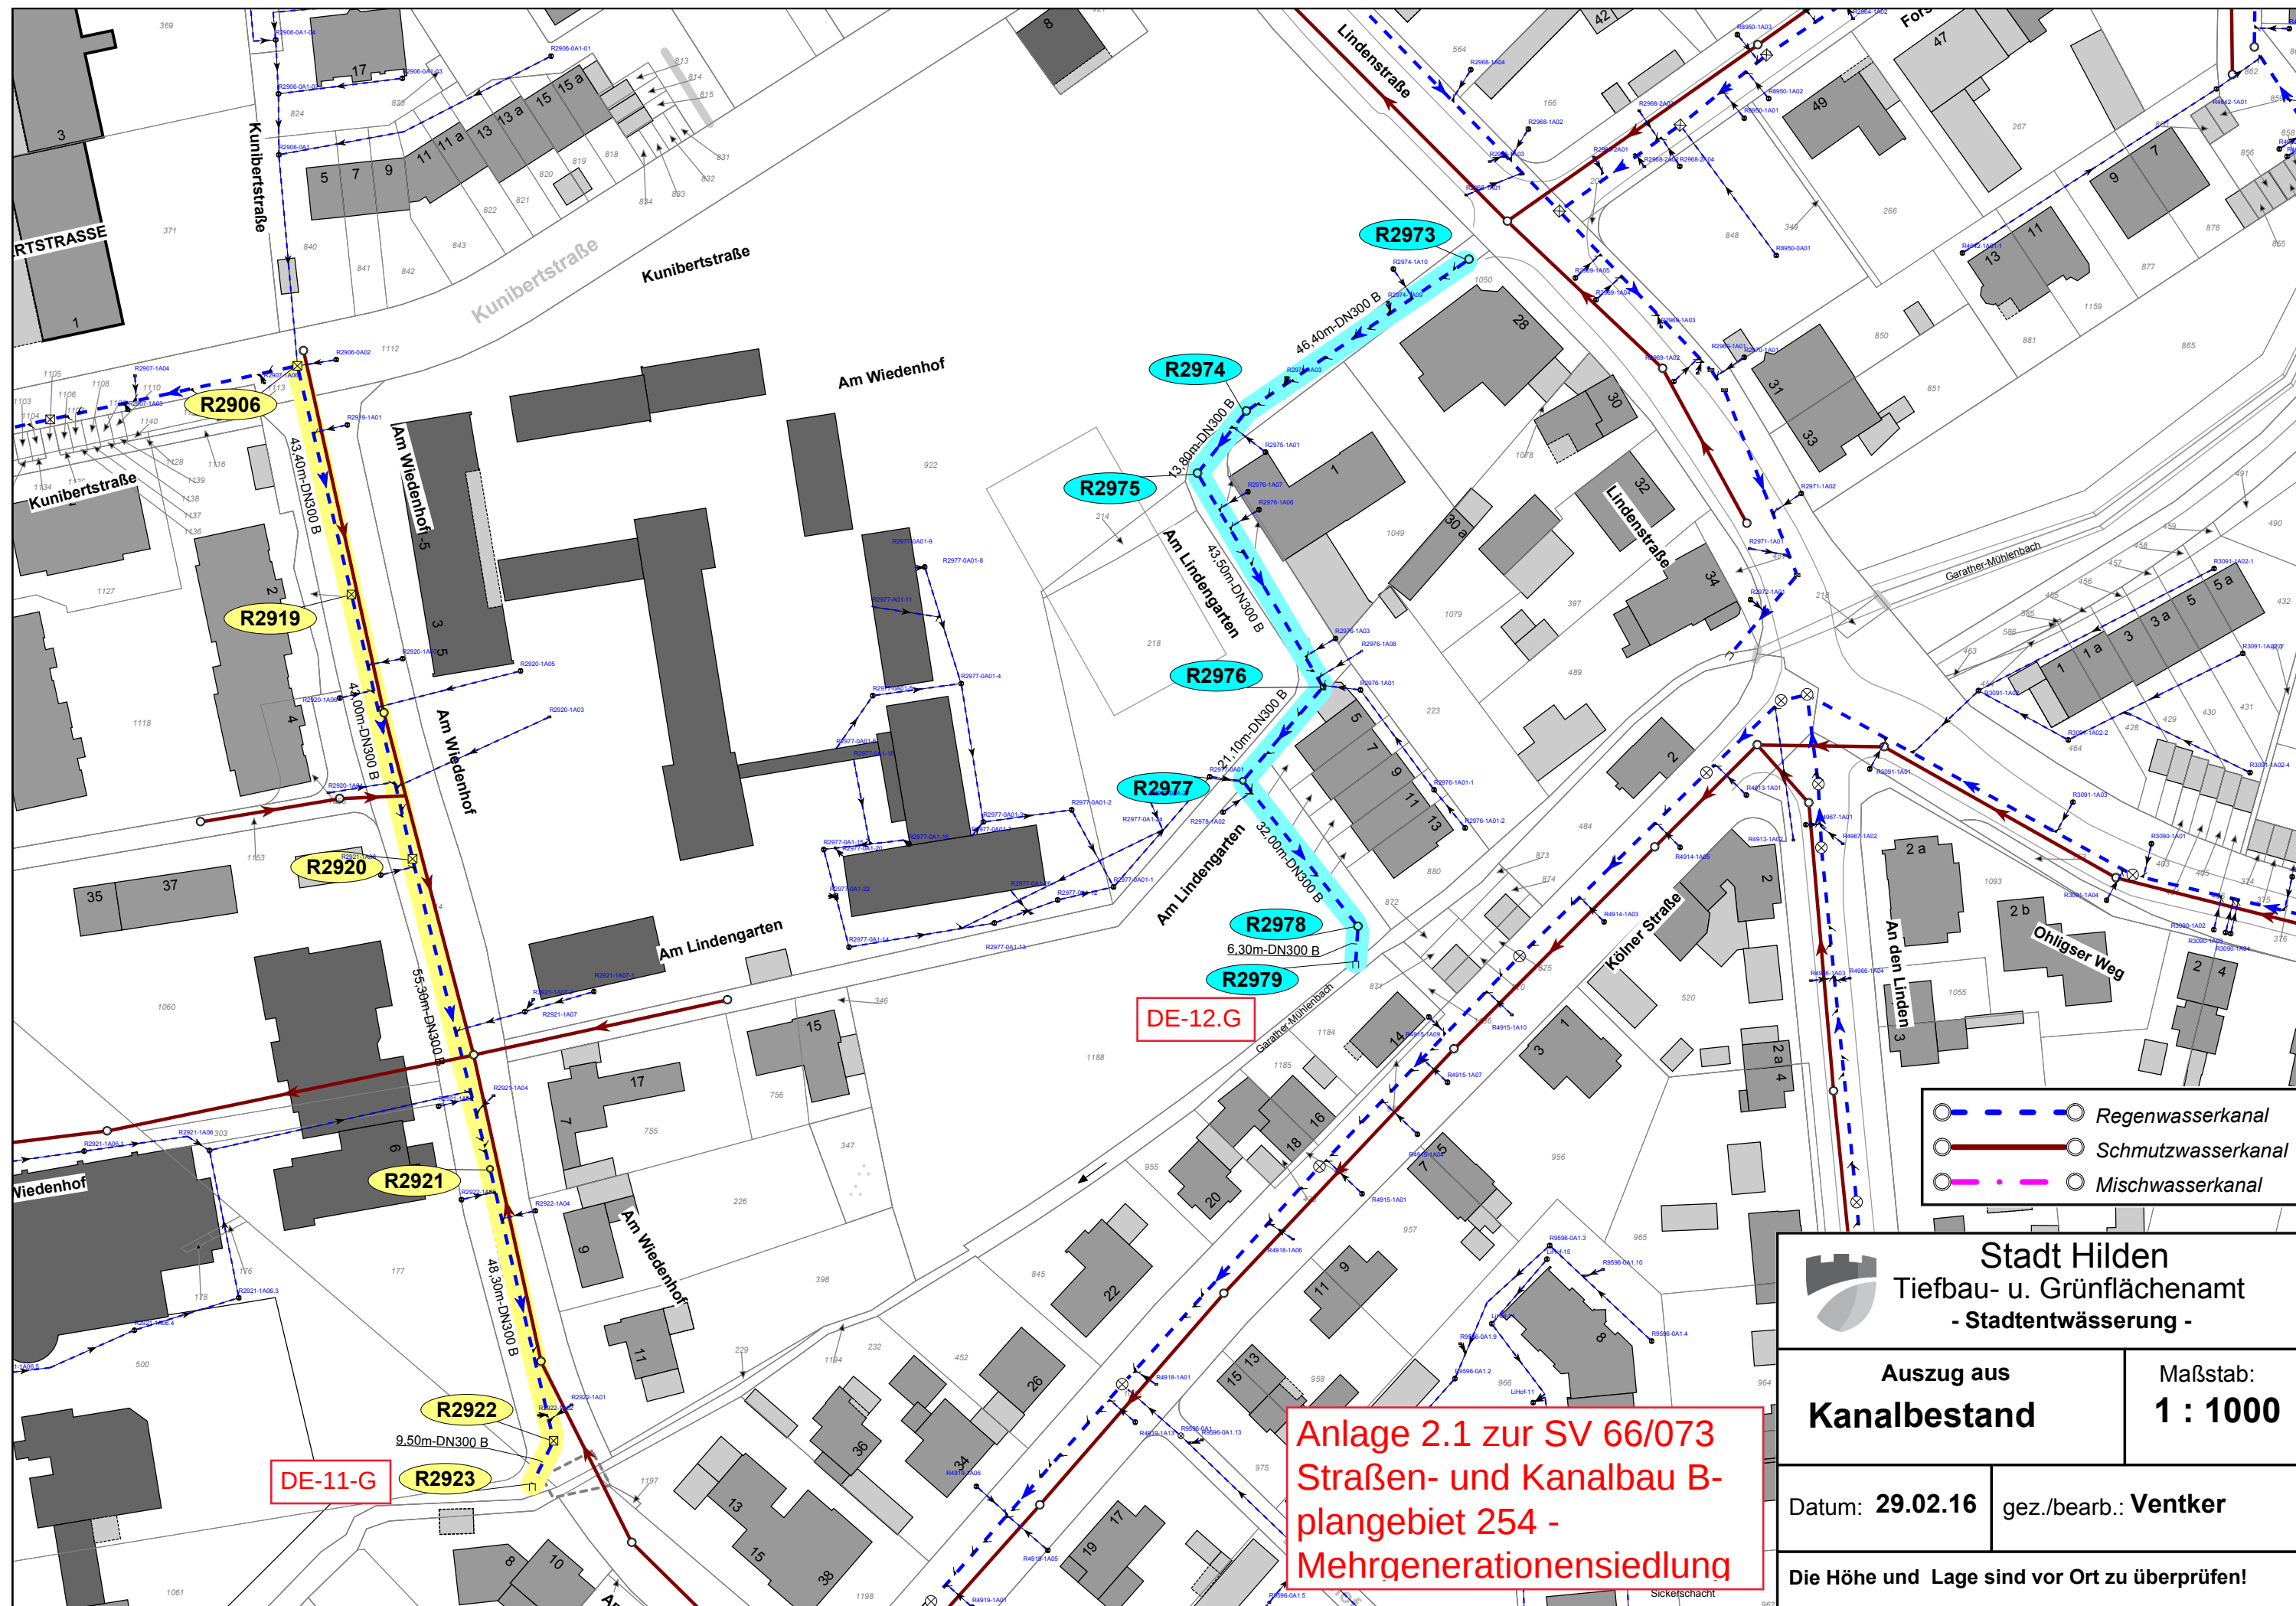

 Stadt Hilden Tiefbau- u. Grünflächenamt - Stadtentwässerung -	
Auszug aus Kanalbestand	Maßstab: 1 : 1000
Datum: 29.02.16	gez./bearb.: Ventker
Die Höhe und Lage sind vor Ort zu überprüfen!	

**Anlage 2.1 zur SV 66/073
Straßen- und Kanalbau B-
plangebiet 254 -
Mehrgenerationensiedlung**