


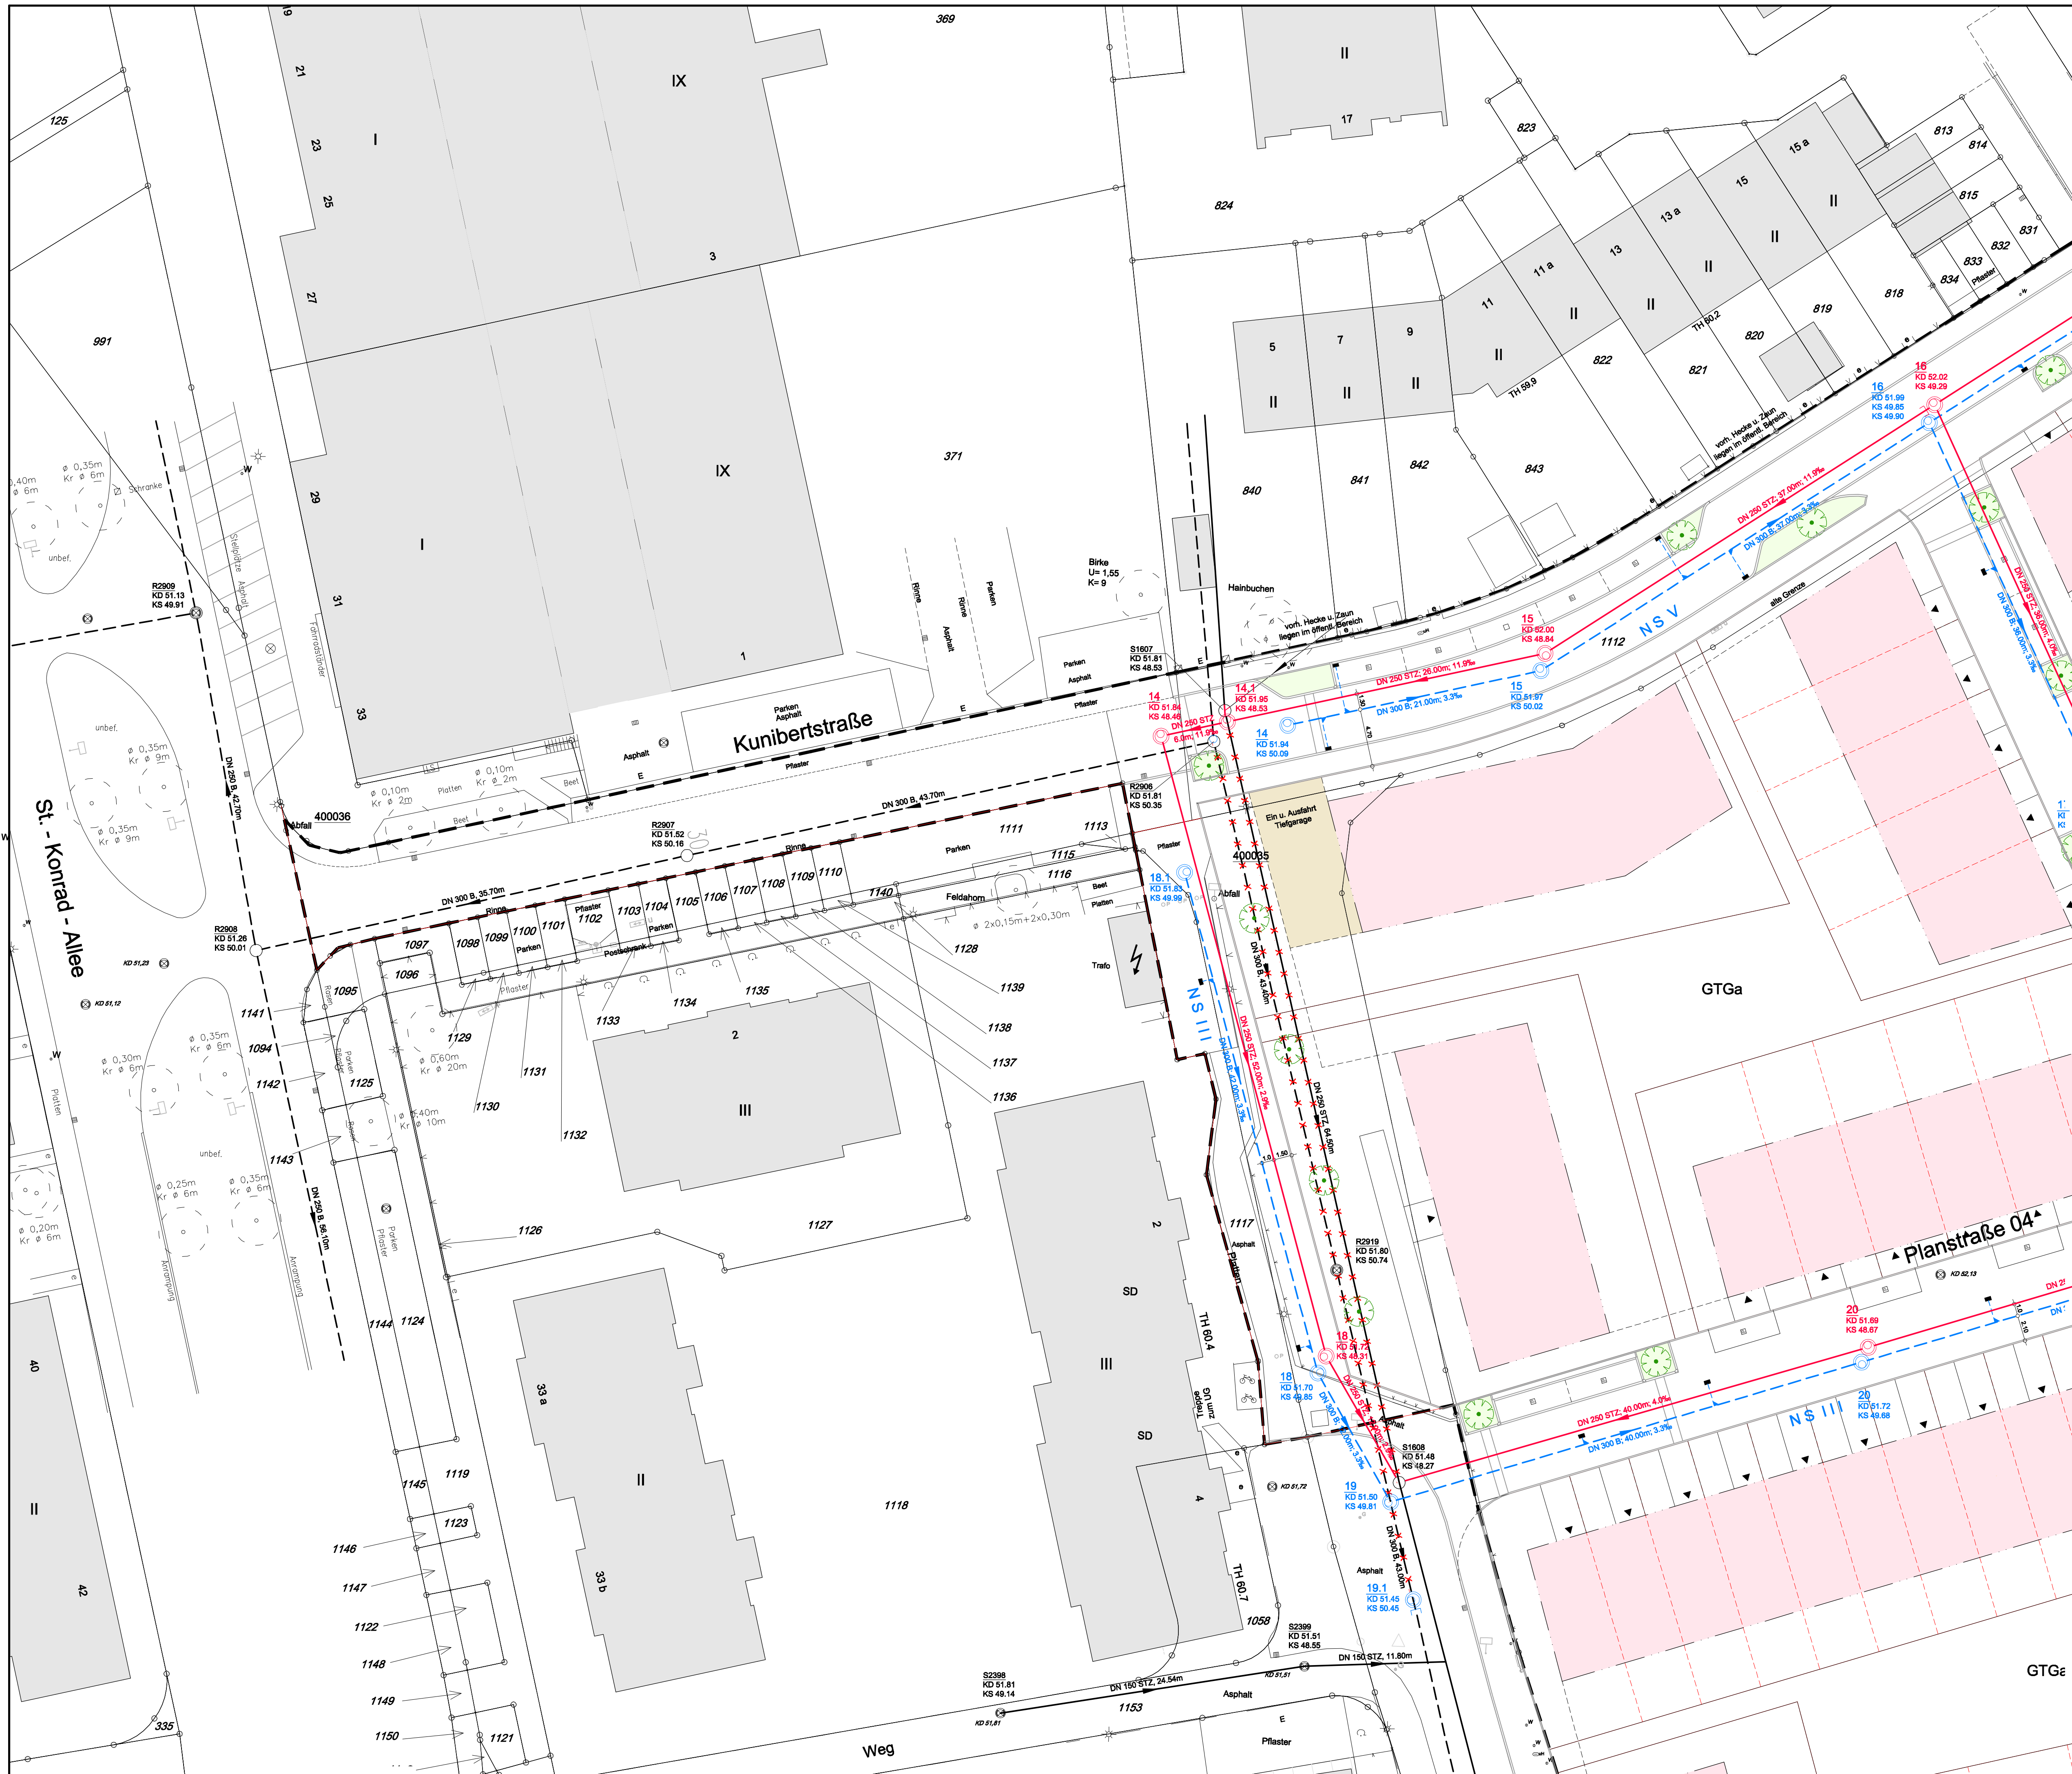

Anlage 2.4 zur SV 66/073
Straßen- und Kanalbau B-plangebiet
Mehrgenerationensiedlung

Legende der Versorgungsleitungen	
☐ Beleuchtung	(90).....vorh.
☐ Telekommunikationsleitung	(244).....vorh.
☐ Telekom	(244).....vorh.
☐ Unity Media	(244).....vorh.
☐ Telekommunikationskabel	(244).....vorh.
☐ PrimaCom	(244).....vorh.
☐ Breitbandkabel	(214).....vorh.
☐ RWE	(30).....vorh.
☐ 10 KV	(30).....vorh.
☐ 1 KV	(30).....vorh.
☐ Fm/Steuerkabel	(80).....vorh.
☐ Stadtwerke-Hilden	(170).....vorh.
☐ Gas	(130).....vorh.
☐ Wasser	(40).....vorh.
☐ Steuerkabel	(40).....vorh.
☐ Wasser Kreiswerke	(20).....vorh.
☐ Ruhrgas	(20).....vorh.
☒ Kanal	(240).....vorh.
☒ Regenwasser	(142).....gepl.
☒ Schmutzwasser	(240).....vorh.
☐ Mischwasser	(240).....vorh.
Leitung wird aufgegeben	(10).....

INGENIEURBÜRO - DIPL. ING. H. RUPPRECHTER + B. KRÖBER BERAT. FÜR WASSERWIRTSCHAFT - VBI - REMBRANDTSTR. 12, 41466 NEUSS, TEL. 02131464931									
ENTW. v.LE		AUG 15		AUFTRAGGEBER:		PROJEKT:		PLANNUMMER:	
GEZ. v.LE		AUG 15		STADT HILDEN		ERSCHLIESSUNG EHEM. ALBERT SCHWEITZER SCHULE B - PLAN NR. 254		OC 38402/15C	
GEPR.								Date: 2018.08.10 10:01 Ver: 02_Planzeichnung	
GEÄND. v.LE		C JUN 16		DARSTELLUNG:				MASSTAB:	
BLATTGR. 88/99.4						LAGEPLAN I SCHMUTZ - U. REGENWASSERABLEITUNG		1:250	