


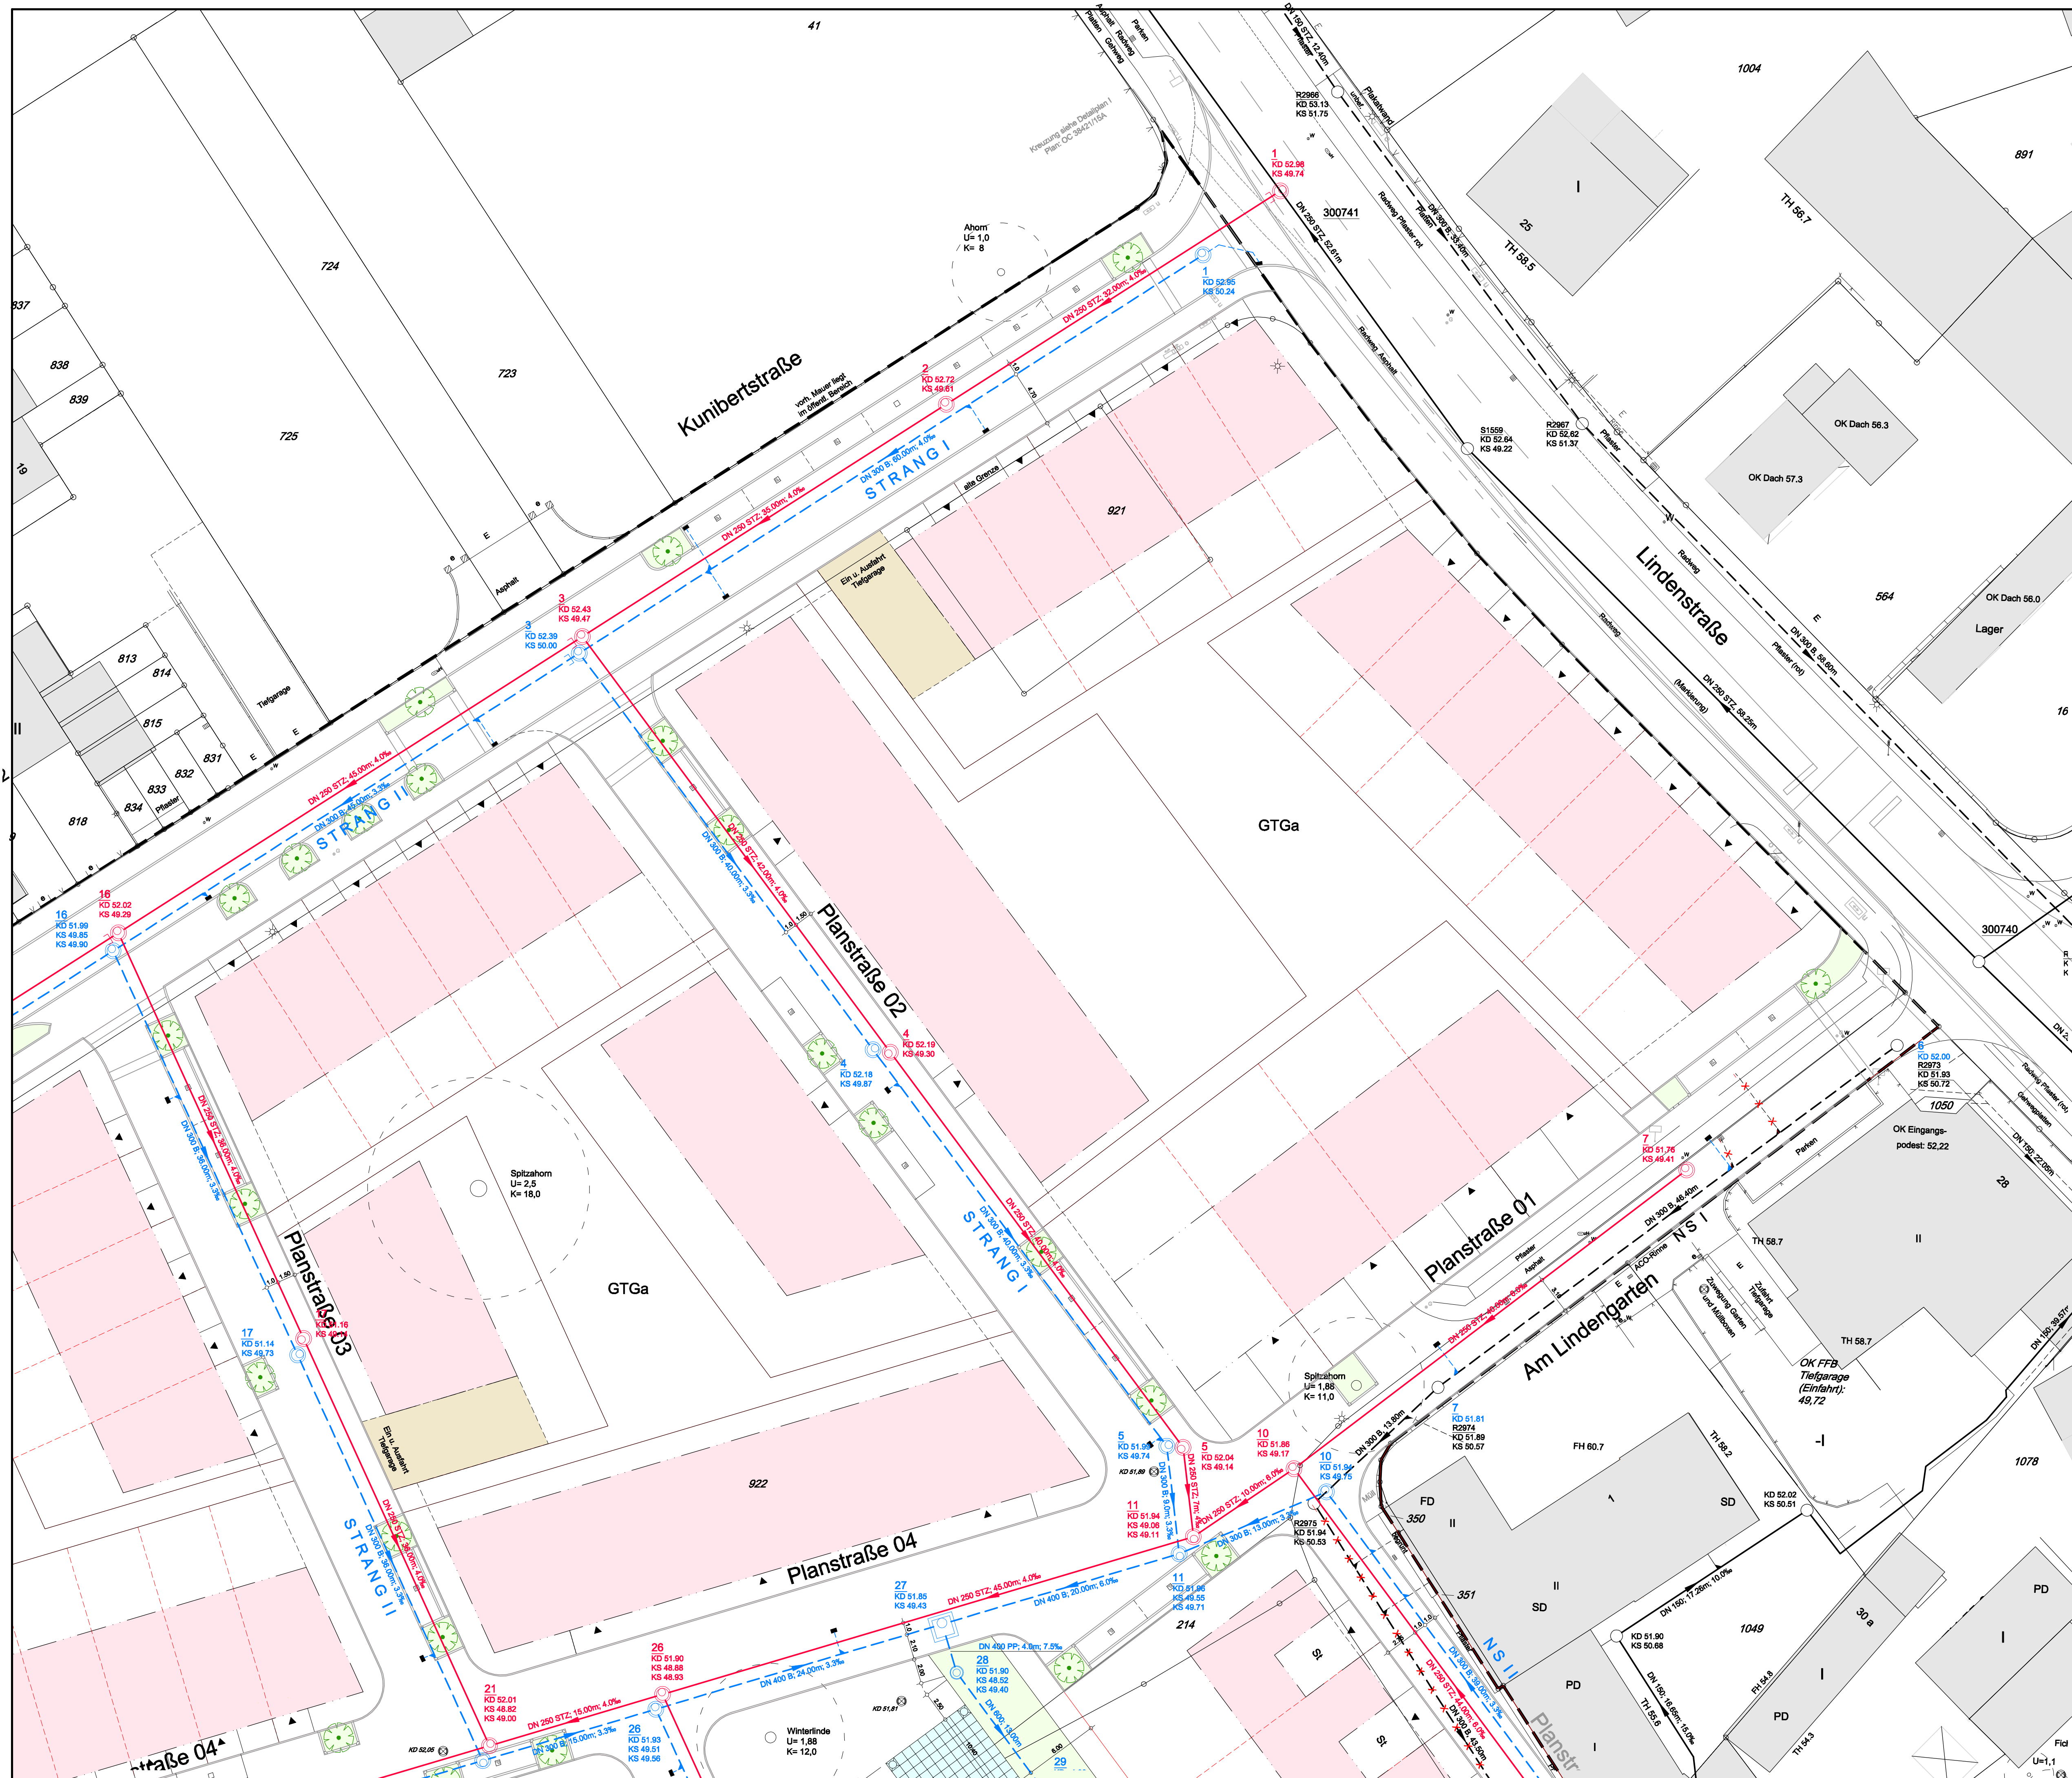

Anlage 2.5 zur SV 66/073
Straßen- und Kanalbau B-plangebiet
Mehrgenerationensiedlung

Legende der Versorgungsleitungen	
☐ Beleuchtung	(90).....vorh.
☐ Telekommunikationsleitung	gepl.
☐ Telekom	(244).....vorh.
☐ Unity Media	gepl.
☐ Telekommunikationskabel	(244).....vorh.
☐ PrimaCom	gepl.
☐ Breitbandkabel	(214).....vorh.
☐ RWE	gepl.
☐ 10 KV	(30).....vorh.
☐ 1 KV	gepl.
☐ Fm/Steuerkabel	(80).....vorh.
☐ Stadtwerke-Hilden	gepl.
☐ Gas	(170).....vorh.
☐ Wasser	gepl.
☐ Steuerkabel	(130).....vorh.
☐ Wasser Kreiswerke	gepl.
☐ Ruhrgas	(40).....vorh.
☒ Kanal	(40).....vorh.
☒ Regenwasser	(20).....vorh.
☒ Schmutzwasser	gepl.
☐ Mischwasser	(240).....vorh.
Leitung wird aufgegeben	(142).....gepl.
	(142).....gepl.
	(240).....vorh.
	(10).....

INGENIEURBÜRO - DIPL. ING. H. RUPPRECHTER + B. KRÖBER			
BERAT. - ING. FÜR WASSERWIRTSCHAFT - VBI - REMBRANDTSTR. 72, 41466 NEUSS, TEL. 02131464831			
ENTW. v. LE	AUG. 15	AUFTRAGSGEBER:	STADT HILDEN
GEZ. v. LE	AUG. 15	PROJEKT:	ERSCHLIESSUNG EHEM. ALBERT SCHWEITZER SCHULE B - PLAN NR. 254
GEPR.		DARSTELLUNG:	LAGEPLAN II SCHMUTZ- u. REGENWASSERABLEITUNG
GEÄND. v. LE	C JUN. 16	PLANNUMMER:	OC 38403/15C
BLATTGR. 88/99.4		MASSSTAB:	1:250