


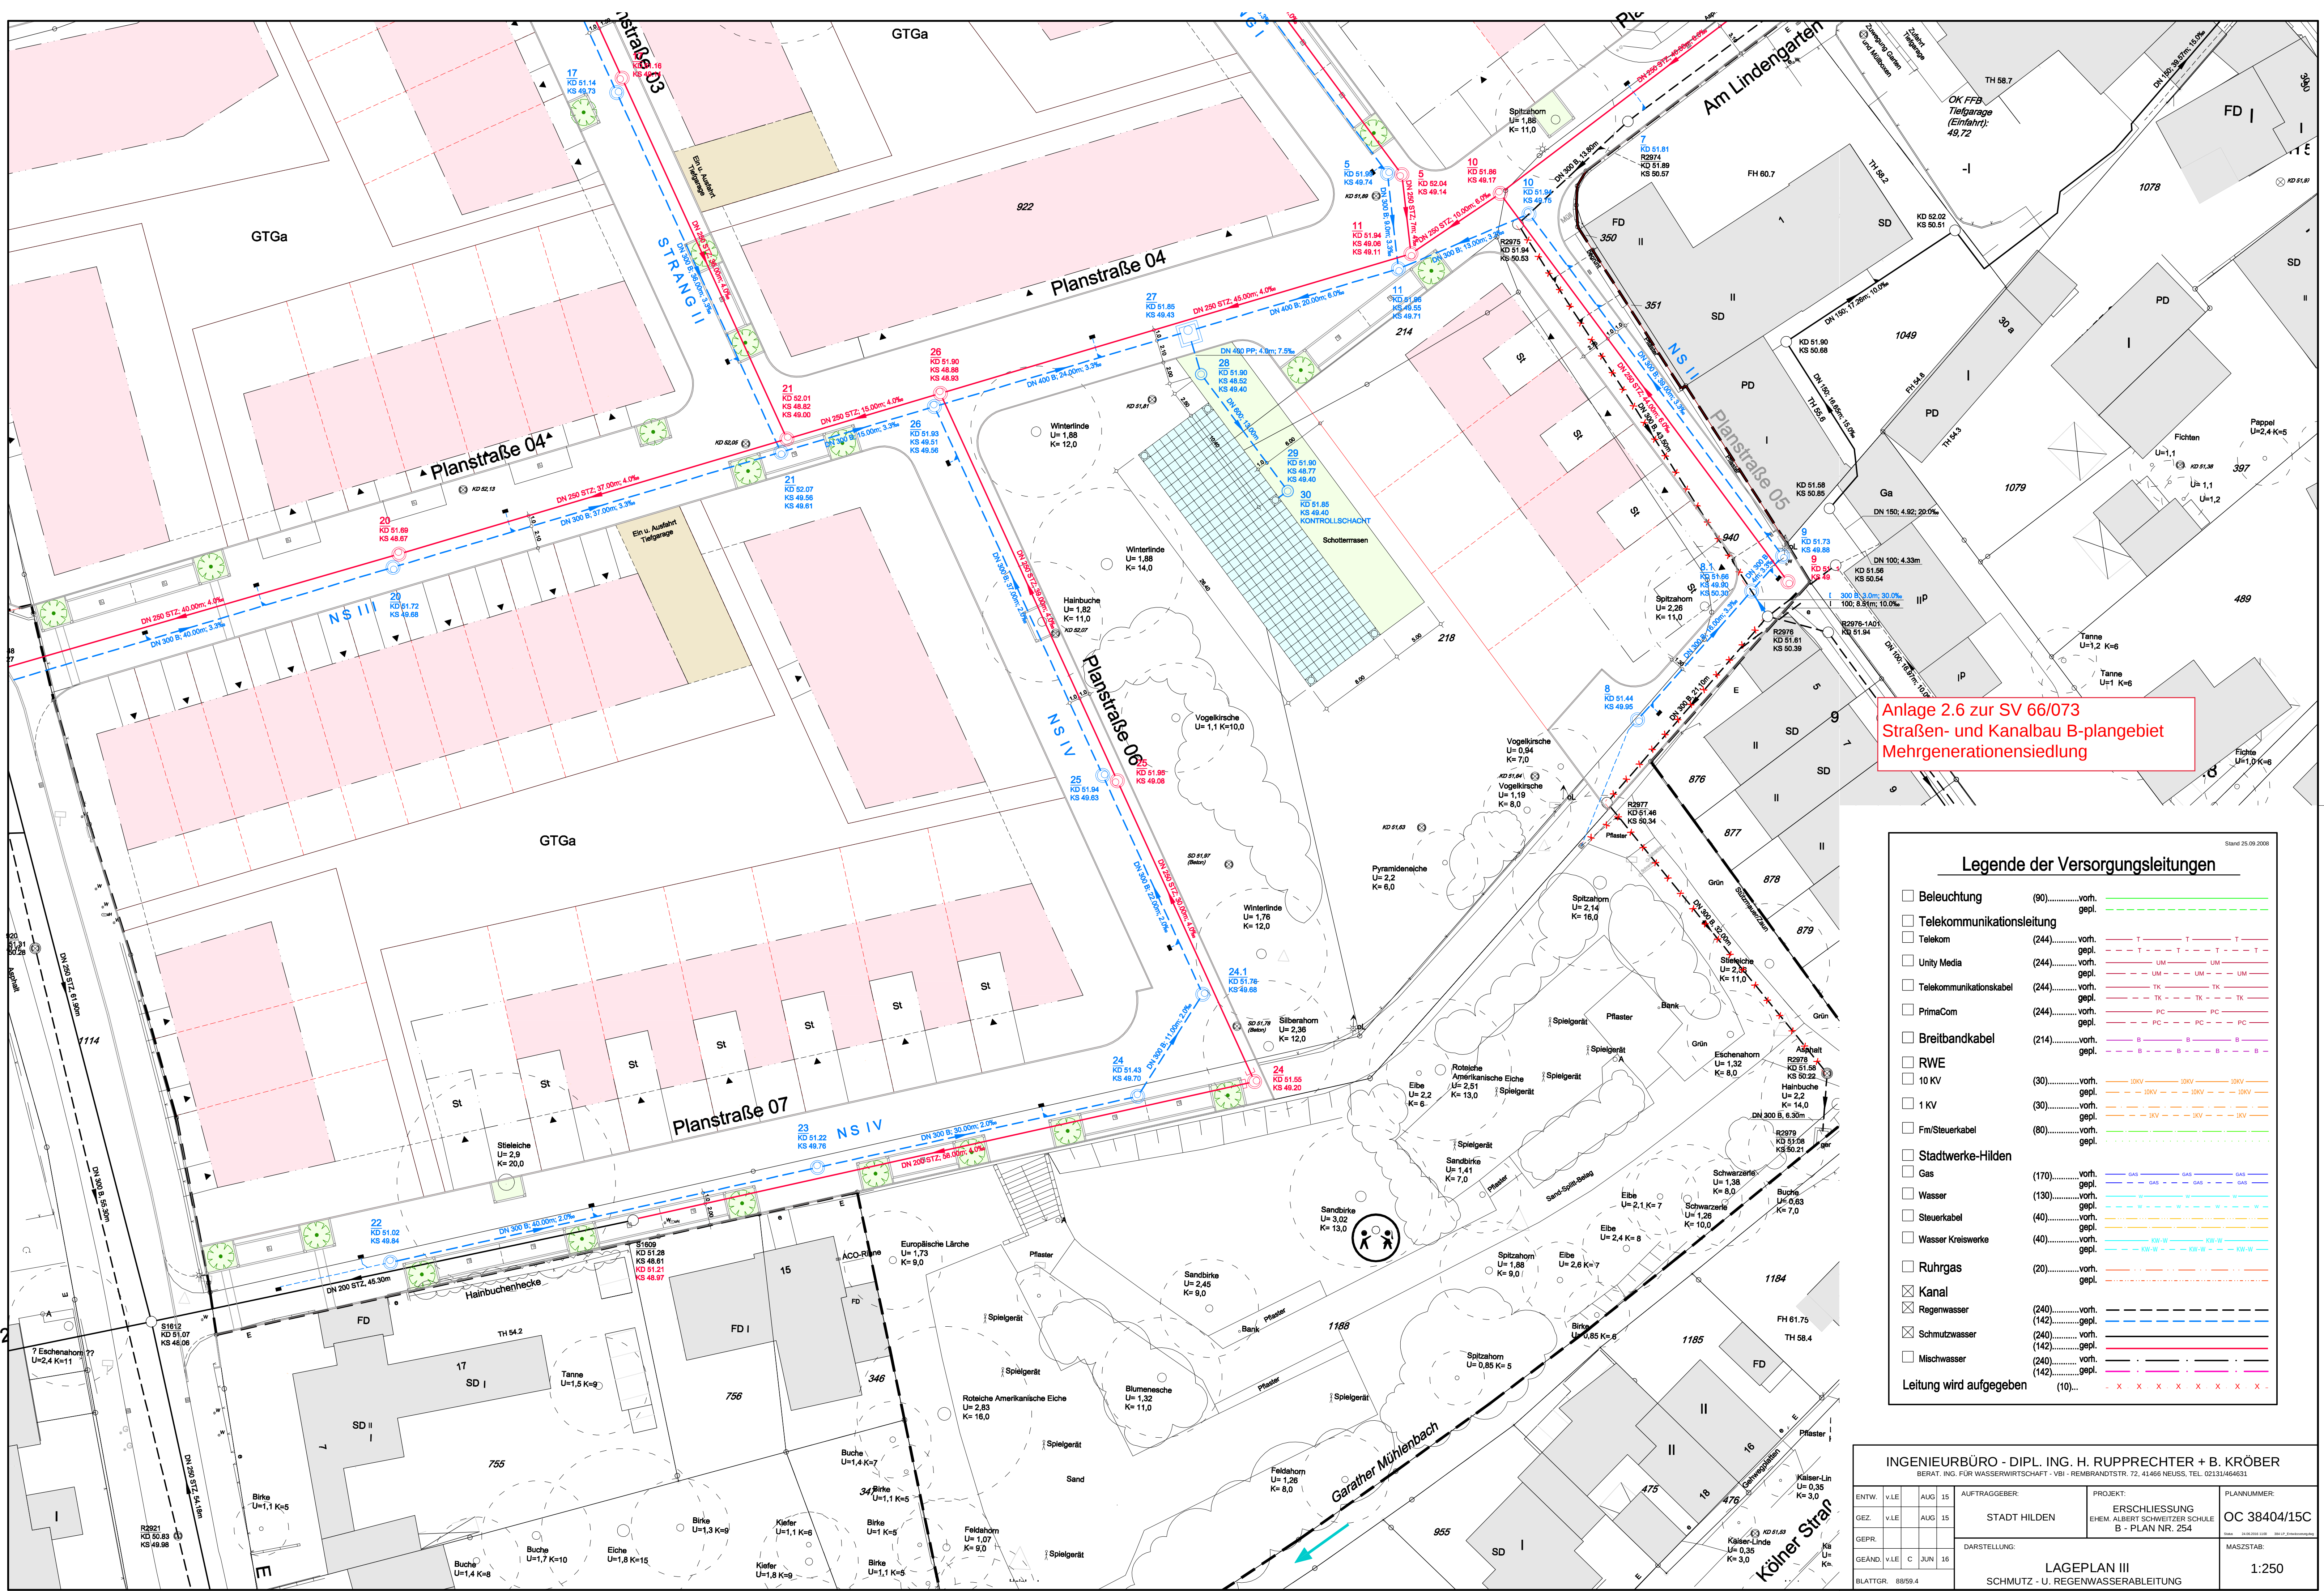

Anlage 2.6 zur SV 66/073
Straßen- und Kanalbau B-plangebiet
Mehrgenerationensiedlung

Legende der Versorgungsleitungen		
☐ Beleuchtung	(90).....vorh.	gepl.
☐ Telekommunikationsleitung	(244).....vorh.	gepl.
☐ Telekom	(244).....vorh.	gepl.
☐ Unity Media	(244).....vorh.	gepl.
☐ Telekommunikationskabel	(244).....vorh.	gepl.
☐ PrimaCom	(244).....vorh.	gepl.
☐ Breitbandkabel	(214).....vorh.	gepl.
☐ RWE	(30).....vorh.	gepl.
☐ 10 KV	(30).....vorh.	gepl.
☐ 1 KV	(30).....vorh.	gepl.
☐ Fm/Steuerkabel	(80).....vorh.	gepl.
☐ Stadtwerke-Hilden	(170).....vorh.	gepl.
☐ Gas	(130).....vorh.	gepl.
☐ Wasser	(40).....vorh.	gepl.
☐ Steuerkabel	(40).....vorh.	gepl.
☐ Wasser Kreiswerke	(20).....vorh.	gepl.
☐ Ruhrgas	(240).....vorh.	gepl.
☒ Kanal	(142).....vorh.	gepl.
☒ Regenwasser	(240).....vorh.	gepl.
☒ Schmutzwasser	(142).....vorh.	gepl.
☐ Mischwasser	(142).....vorh.	gepl.
Leitung wird aufgegeben	(10).....	x x x x x x x x x x

INGENIEURBÜRO - DIPL. ING. H. RUPPRECHTER + B. KRÖBER
BERAT. ING. FÜR WASSERWIRTSCHAFT - VBI - REINBRANDSTR. 12, 41468 NEUSS, TEL. 02131464931

ENTW. v.L.E. AUG. 15

GEZ. v.L.E. AUG. 15

GEPR. v.L.E. C JUN. 16

GEÄND. v.L.E. C JUN. 16

BLATTGR. 889/9-4

AUFTRAGGEBER:
STADT HILDEN

DARSTELLUNG:
LAGEPLAN III
SCHMUTZ- u. REGENWASSERABLEITUNG

PROJEKT:
ERSCHLIESSUNG
EHEM. ALBERT SCHWITZER SCHULE
B - PLAN NR. 254

PLANNUMMER:
OC 38404/15C

MASZSTAB:
1:250