


SCHNITT A - A

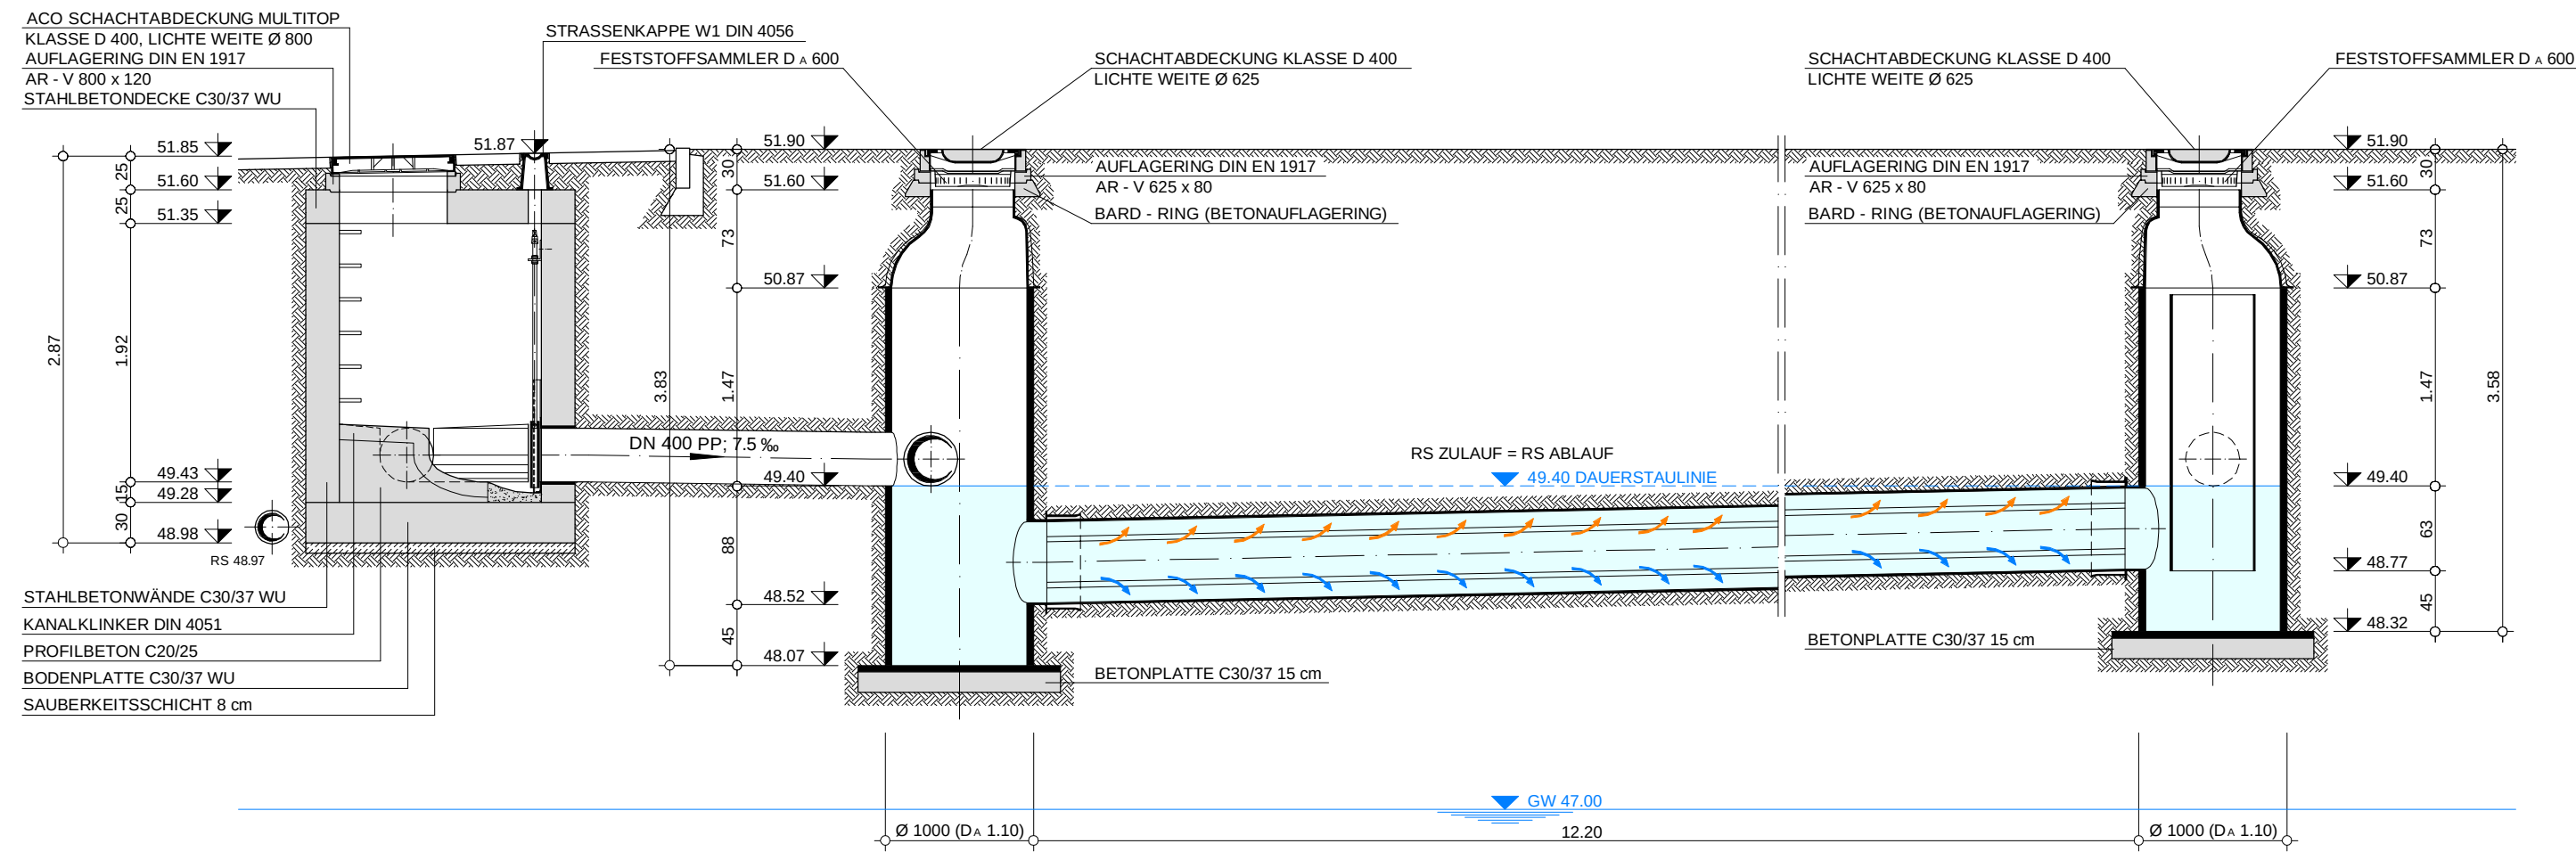


SCHIEBERSCHACHT

STARTSCHACHT DN 1000
(MIT WARTUNGSKONSOLE, SCHLAMMFANG)

SEDIPIPE® XL PLUS DN 600/12
(MIT UNTEREM U. OBEREM STRÖMUNGSTRENNER)
L = 12,00 m


ZIELSCHACHT DN 1000
(MIT TAUCHROHR)

SCHNITT B - B

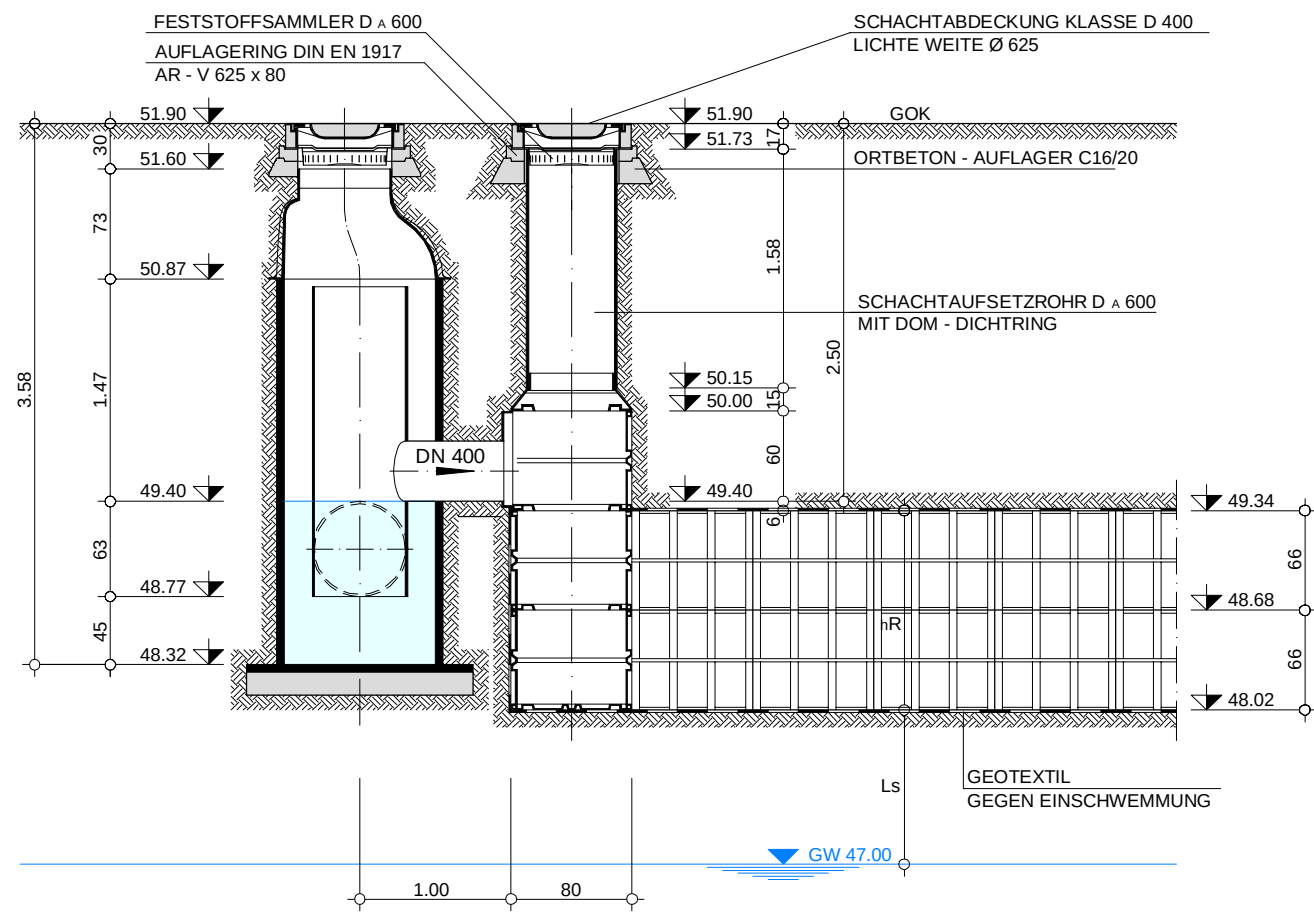

QUADRO - CONTROL 3
(B x T x H = 800 x 800 x 1980 mm)

RIGOFILL® INSPECT
(B x T x H = 800 x 800 x 660 mm)

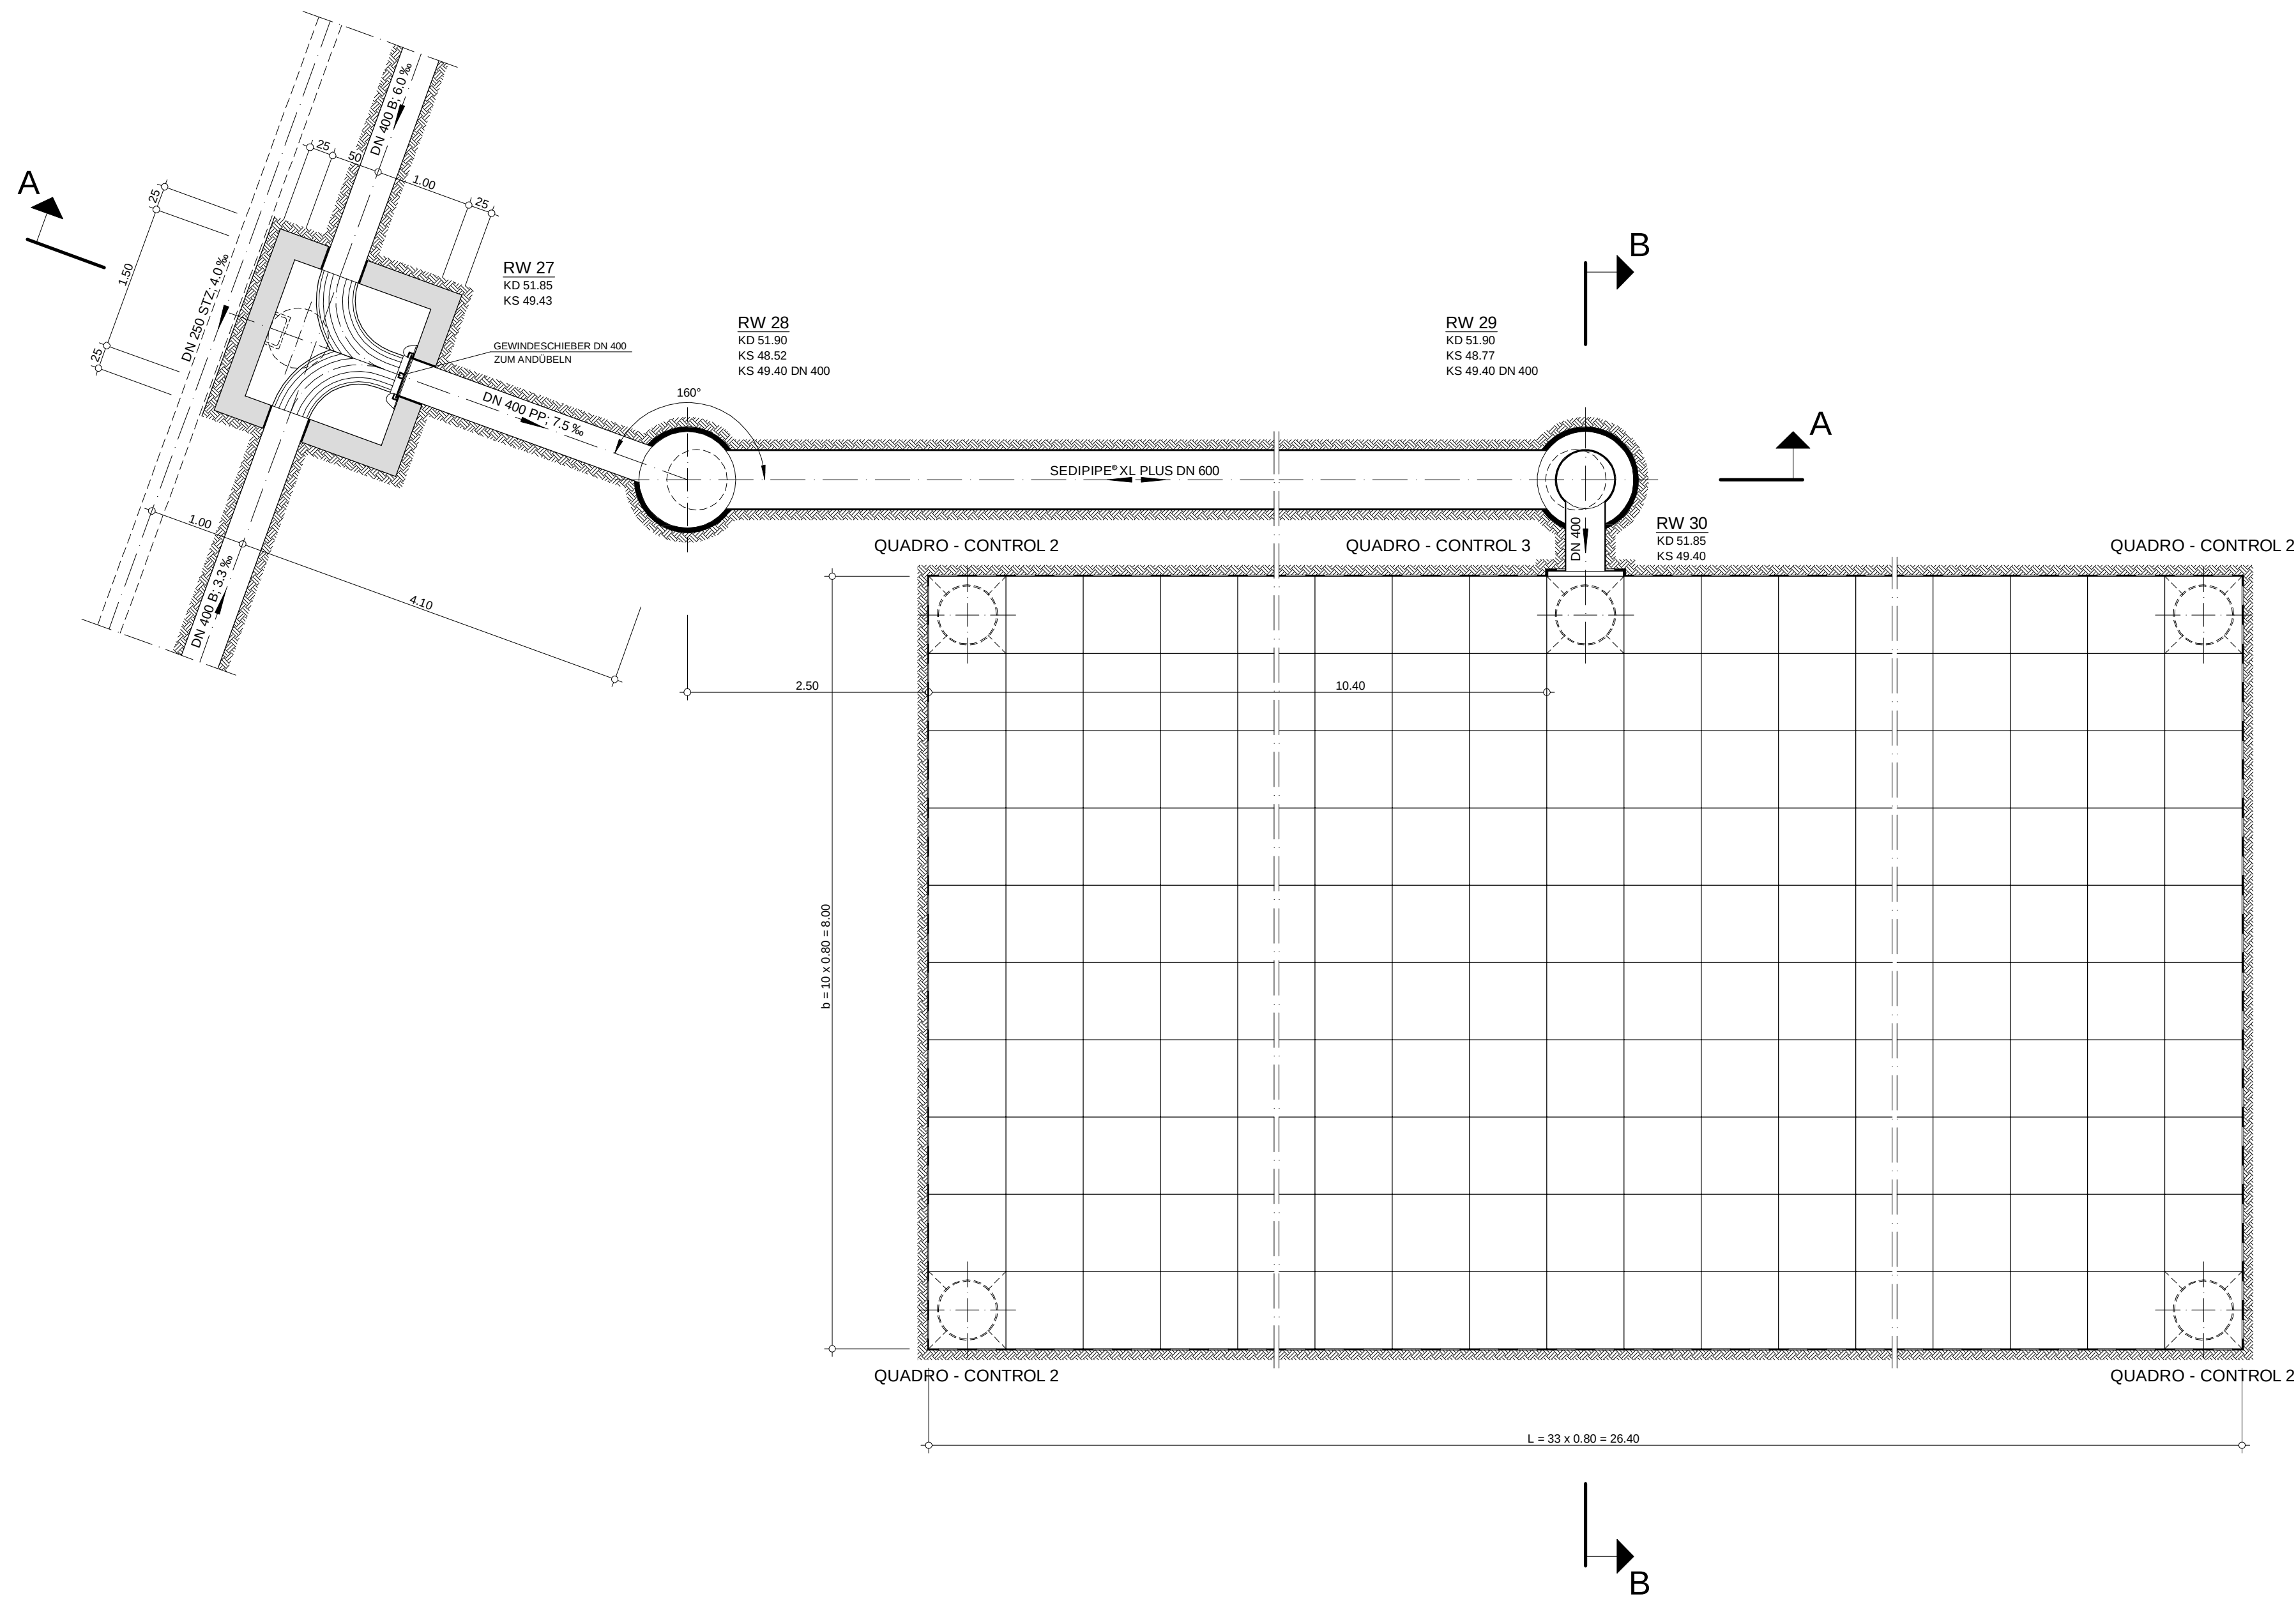

Anlage 2.7 zur SV 66/073
Straßen- und Kanalbau B-plangebiet
Mehrgenerationensiedlung

GELÄNDERBERKANTE: GOK = 51.90 mNN
EINLAUFTIEFE: t = -
SPETCHERHÖHE: h = -
GRUNDWASSERABSTAND: LS = 1.02 m
GRUNDWASSERSTAND: GW = 47.00 mNN
SICKERROHRDURCHMESSER: d1 = -
SCHACHTDURCHMESSER: d3 = -
RIGOLENLÄNGE: L = 26.40 m
RIGOLENBREITE: b = 8.00 m
RIGOLENHÖHE: hR = 1.32 m

INGENIEURBÜRO - DIPL. ING. H. RUPPRECHTER + B. KRÖBER									
BERAT. ING. FÜR WASSERWIRTSCHAFT - VBI - REMBRANDTSTR. 72, 41466 NEUSS, TEL. 02131466431									
ENTW. KR	SEP	15	AUFTRAGGEBER	PROJEKT	PLANNUMMER				
GEZ. v.LE	SEP	15	STADT HILDEN	ERSCHLIESSUNG	OC 38407/15B				
GEPR.				EHEM. ALBERT SCHWEITZER SCHULE					
				B - PLAN NR. 254					
GEÄND. v.LE	B	JUN	DARSTELLUNG	EINLEITUNGSBAUWERK	MASZSTAB				
BLATTGR.	84.1/59.4			MIT SCHIEBERSCHACHT 27 + SCHACHT 28/29	1:50				