



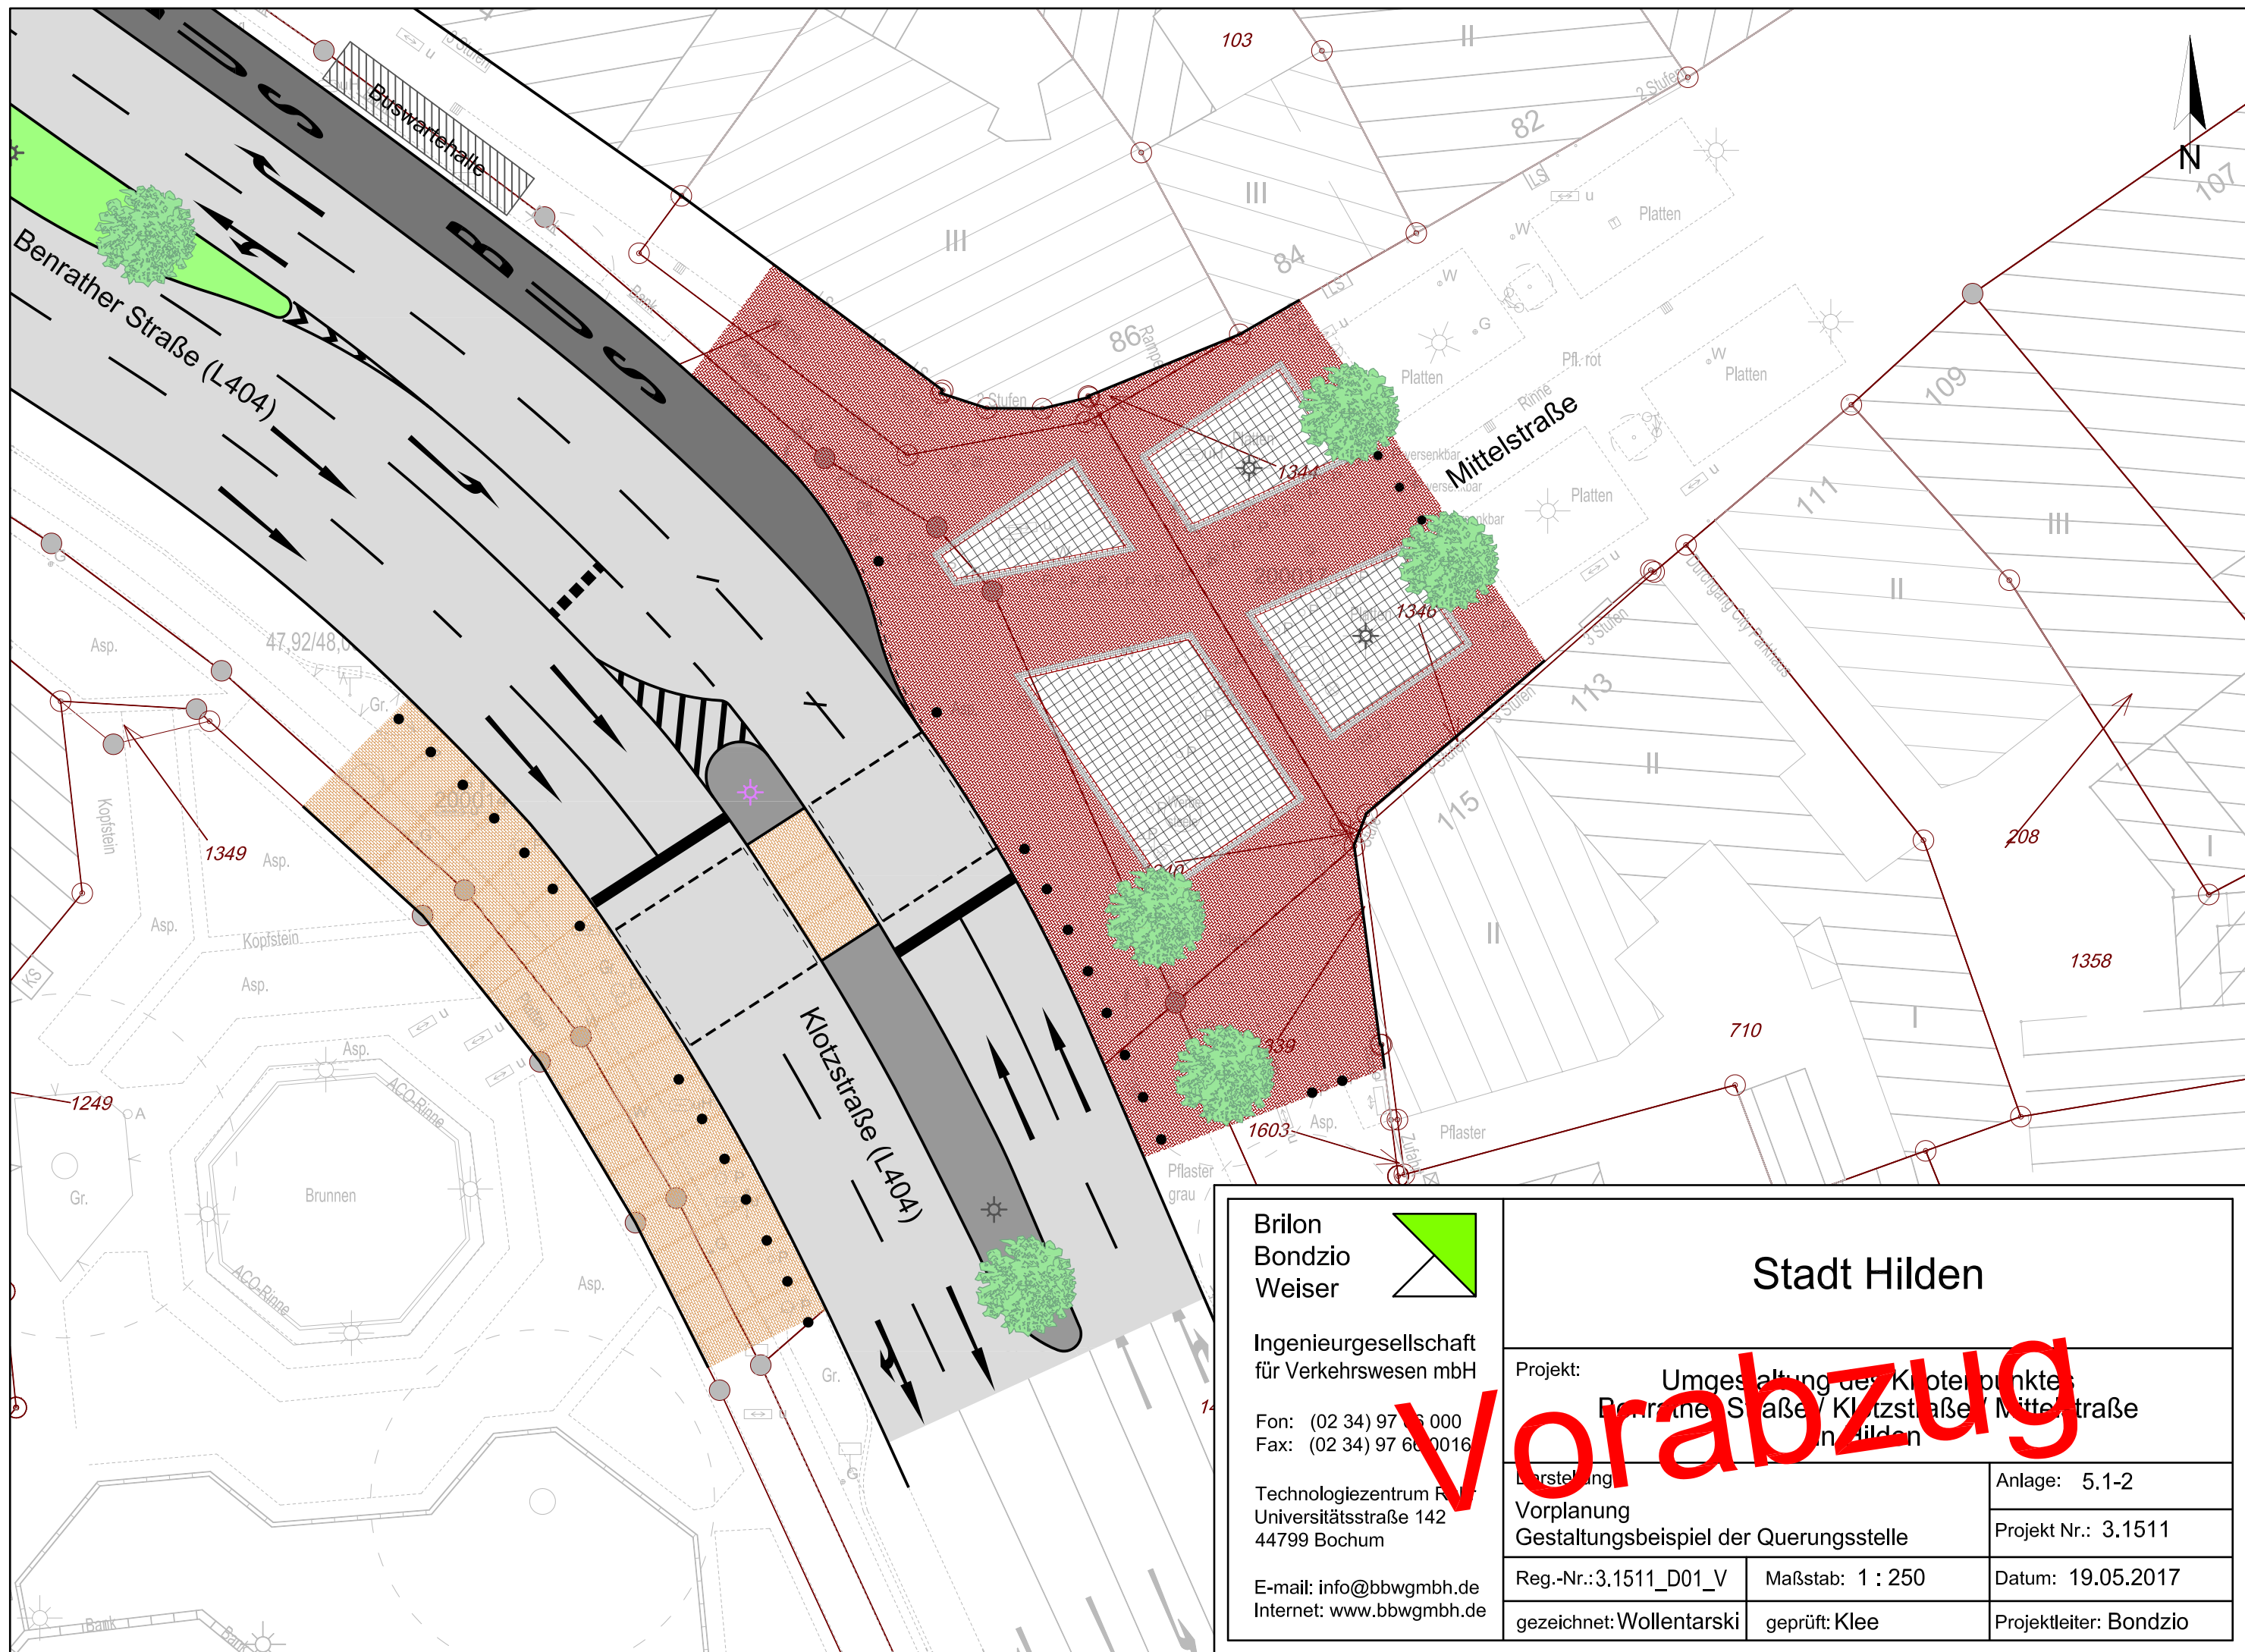

Brilon
Bondzio
Weiser

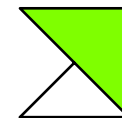

Ingenieurgesellschaft
für Verkehrswesen mbH

Fon: (02 34) 97 65 000
Fax: (02 34) 97 60 0016

Technologiezentrum R
Universitätsstraße 142
44799 Bochum

E-mail: info@bbwgmbh.de
Internet: www.bbwgmbh.de

Stadt Hilden

Projekt: Umgestaltung des Knotenpunktes
Benrather Straße / Klotzstraße / Mittelstraße
in Hilden

Darstellung: Vorplanung Gestaltungsbeispiel der Querungsstelle		Anlage: 5.1-2
Reg.-Nr.: 3.1511_D01_V		Projekt Nr.: 3.1511
gezeichnet: Wollentarski	geprüft: Klee	Datum: 19.05.2017
		Projektleiter: Bondzio