


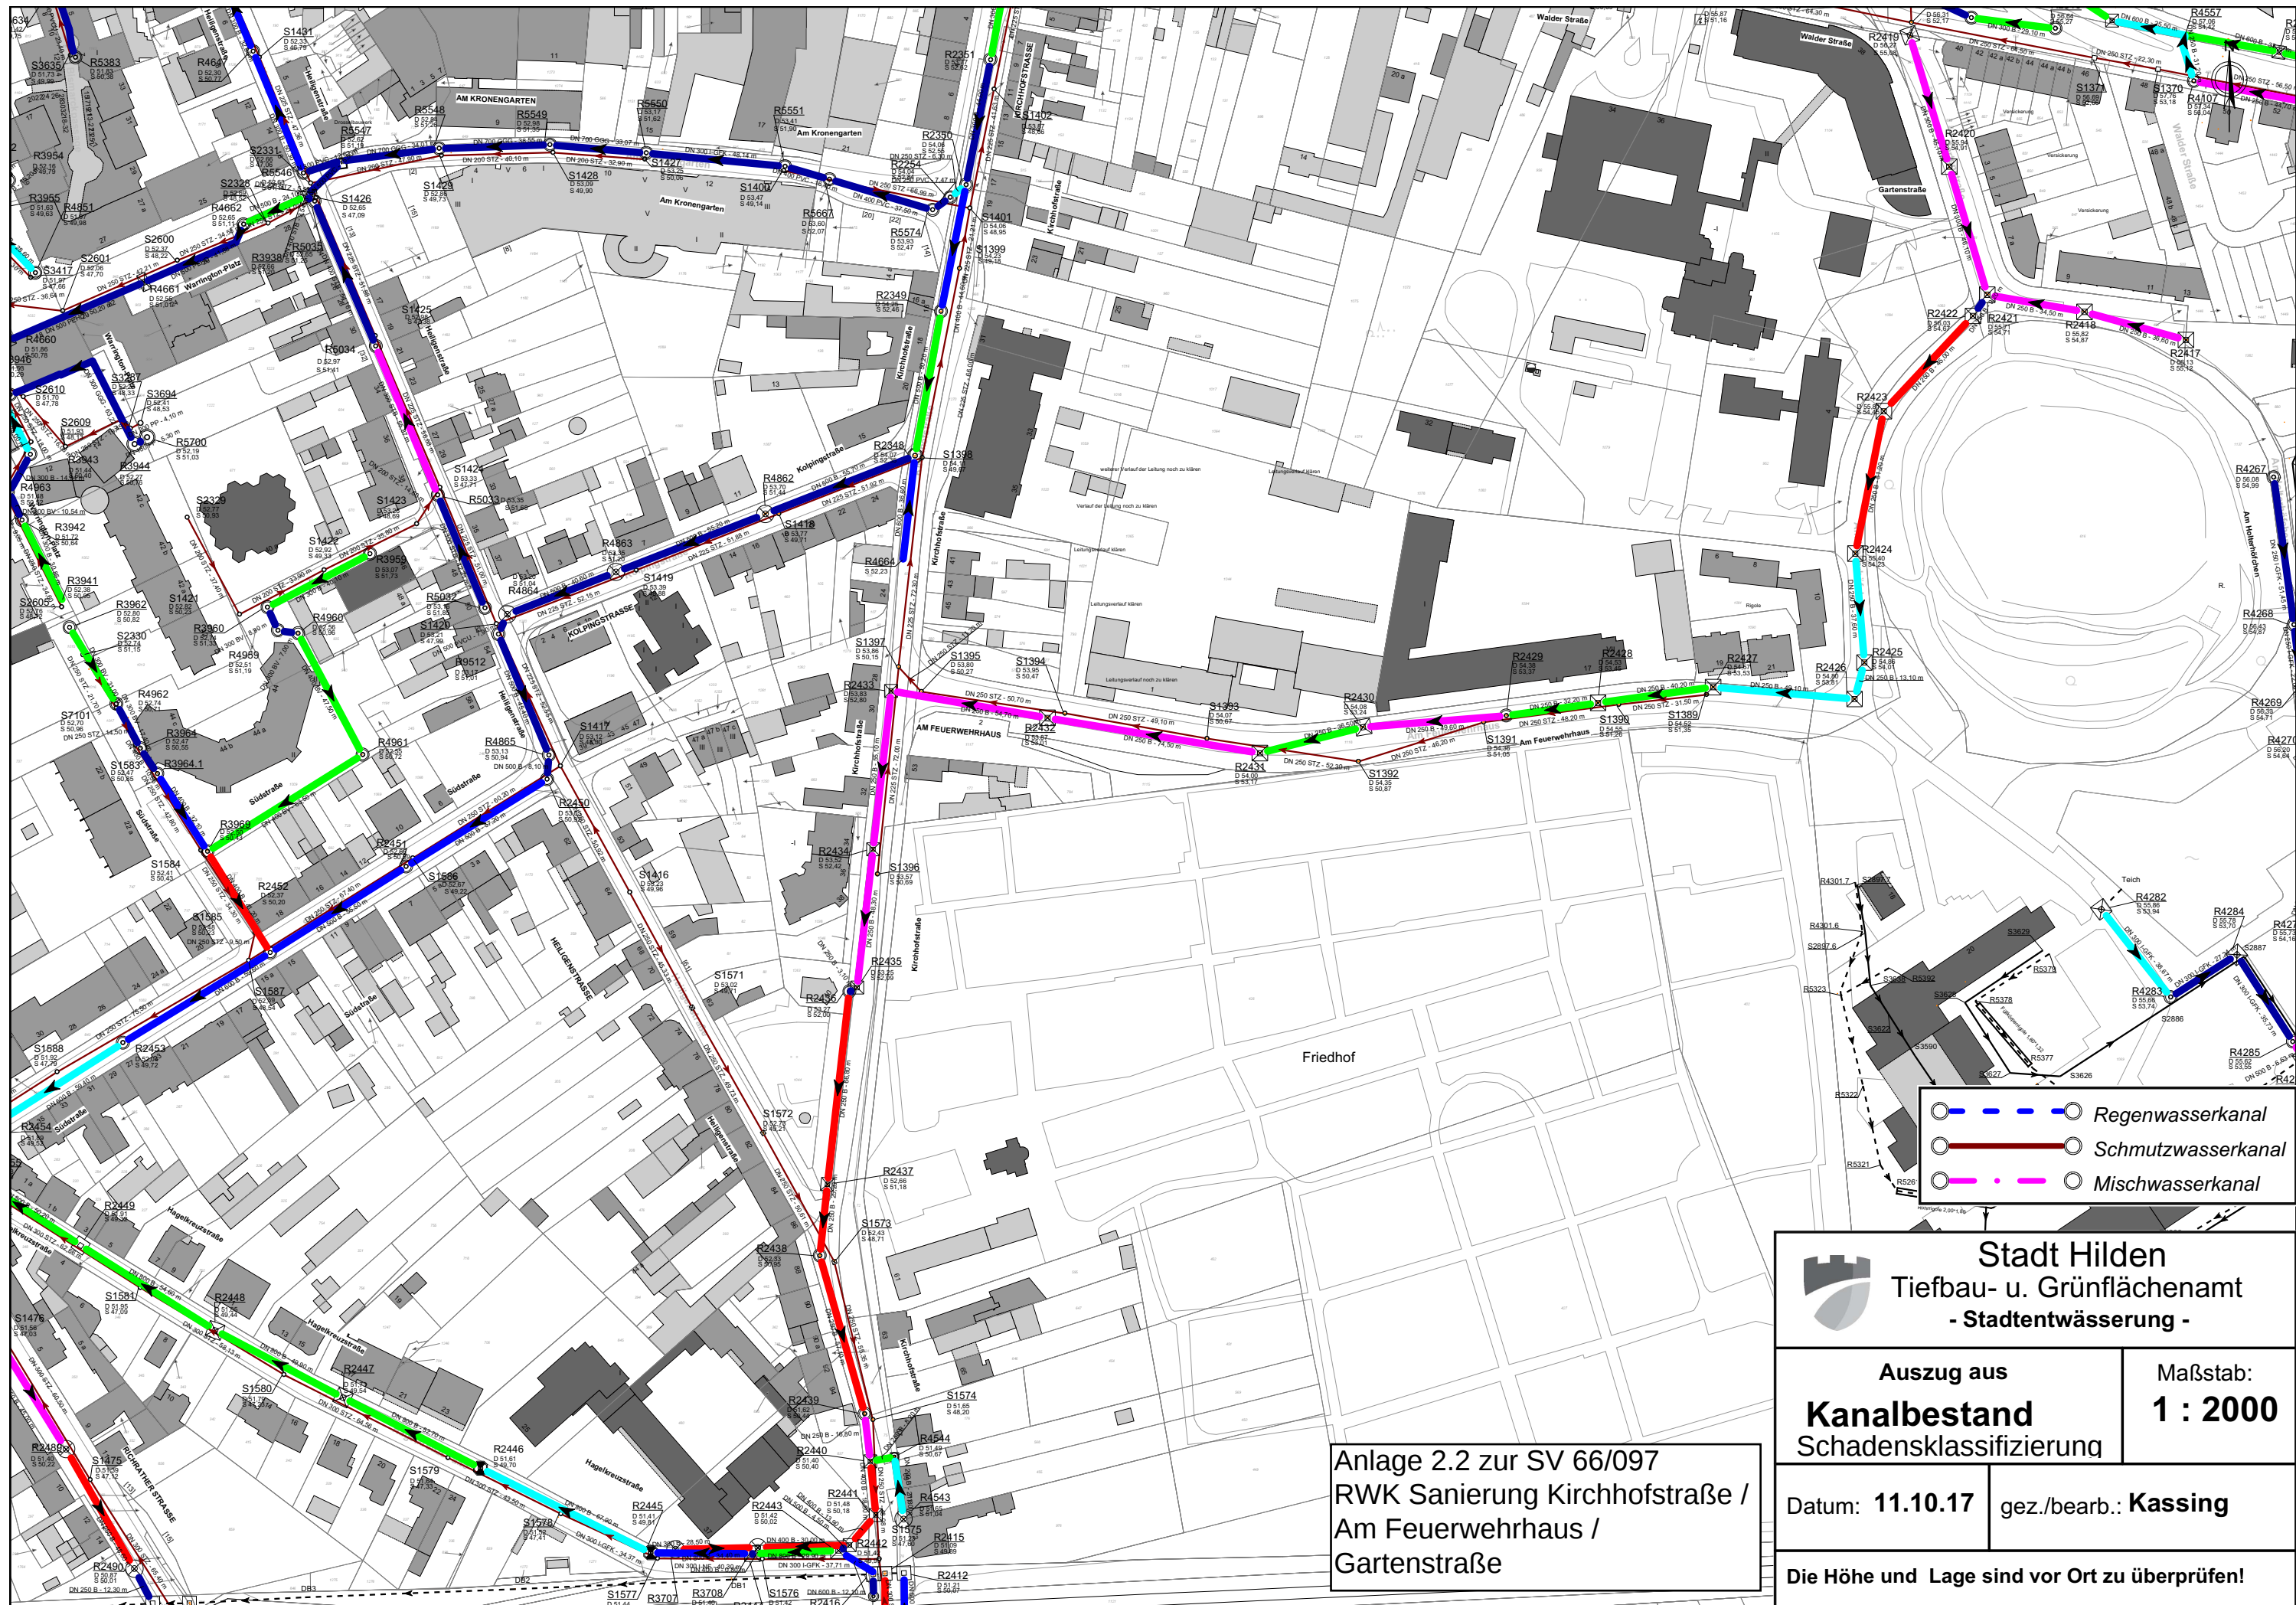

Anlage 2.2 zur SV 66/097
RWK Sanierung Kirchhofstraße /
Am Feuerwehrrhaus /
Gartenstraße

 Stadt Hilden Tiefbau- u. Grünflächenamt - Stadtentwässerung -	
Auszug aus Kanalbestand Schadensklassifizierung	Maßstab: 1 : 2000
Datum: 11.10.17	gez./bearb.: Kassing
Die Höhe und Lage sind vor Ort zu überprüfen!	