



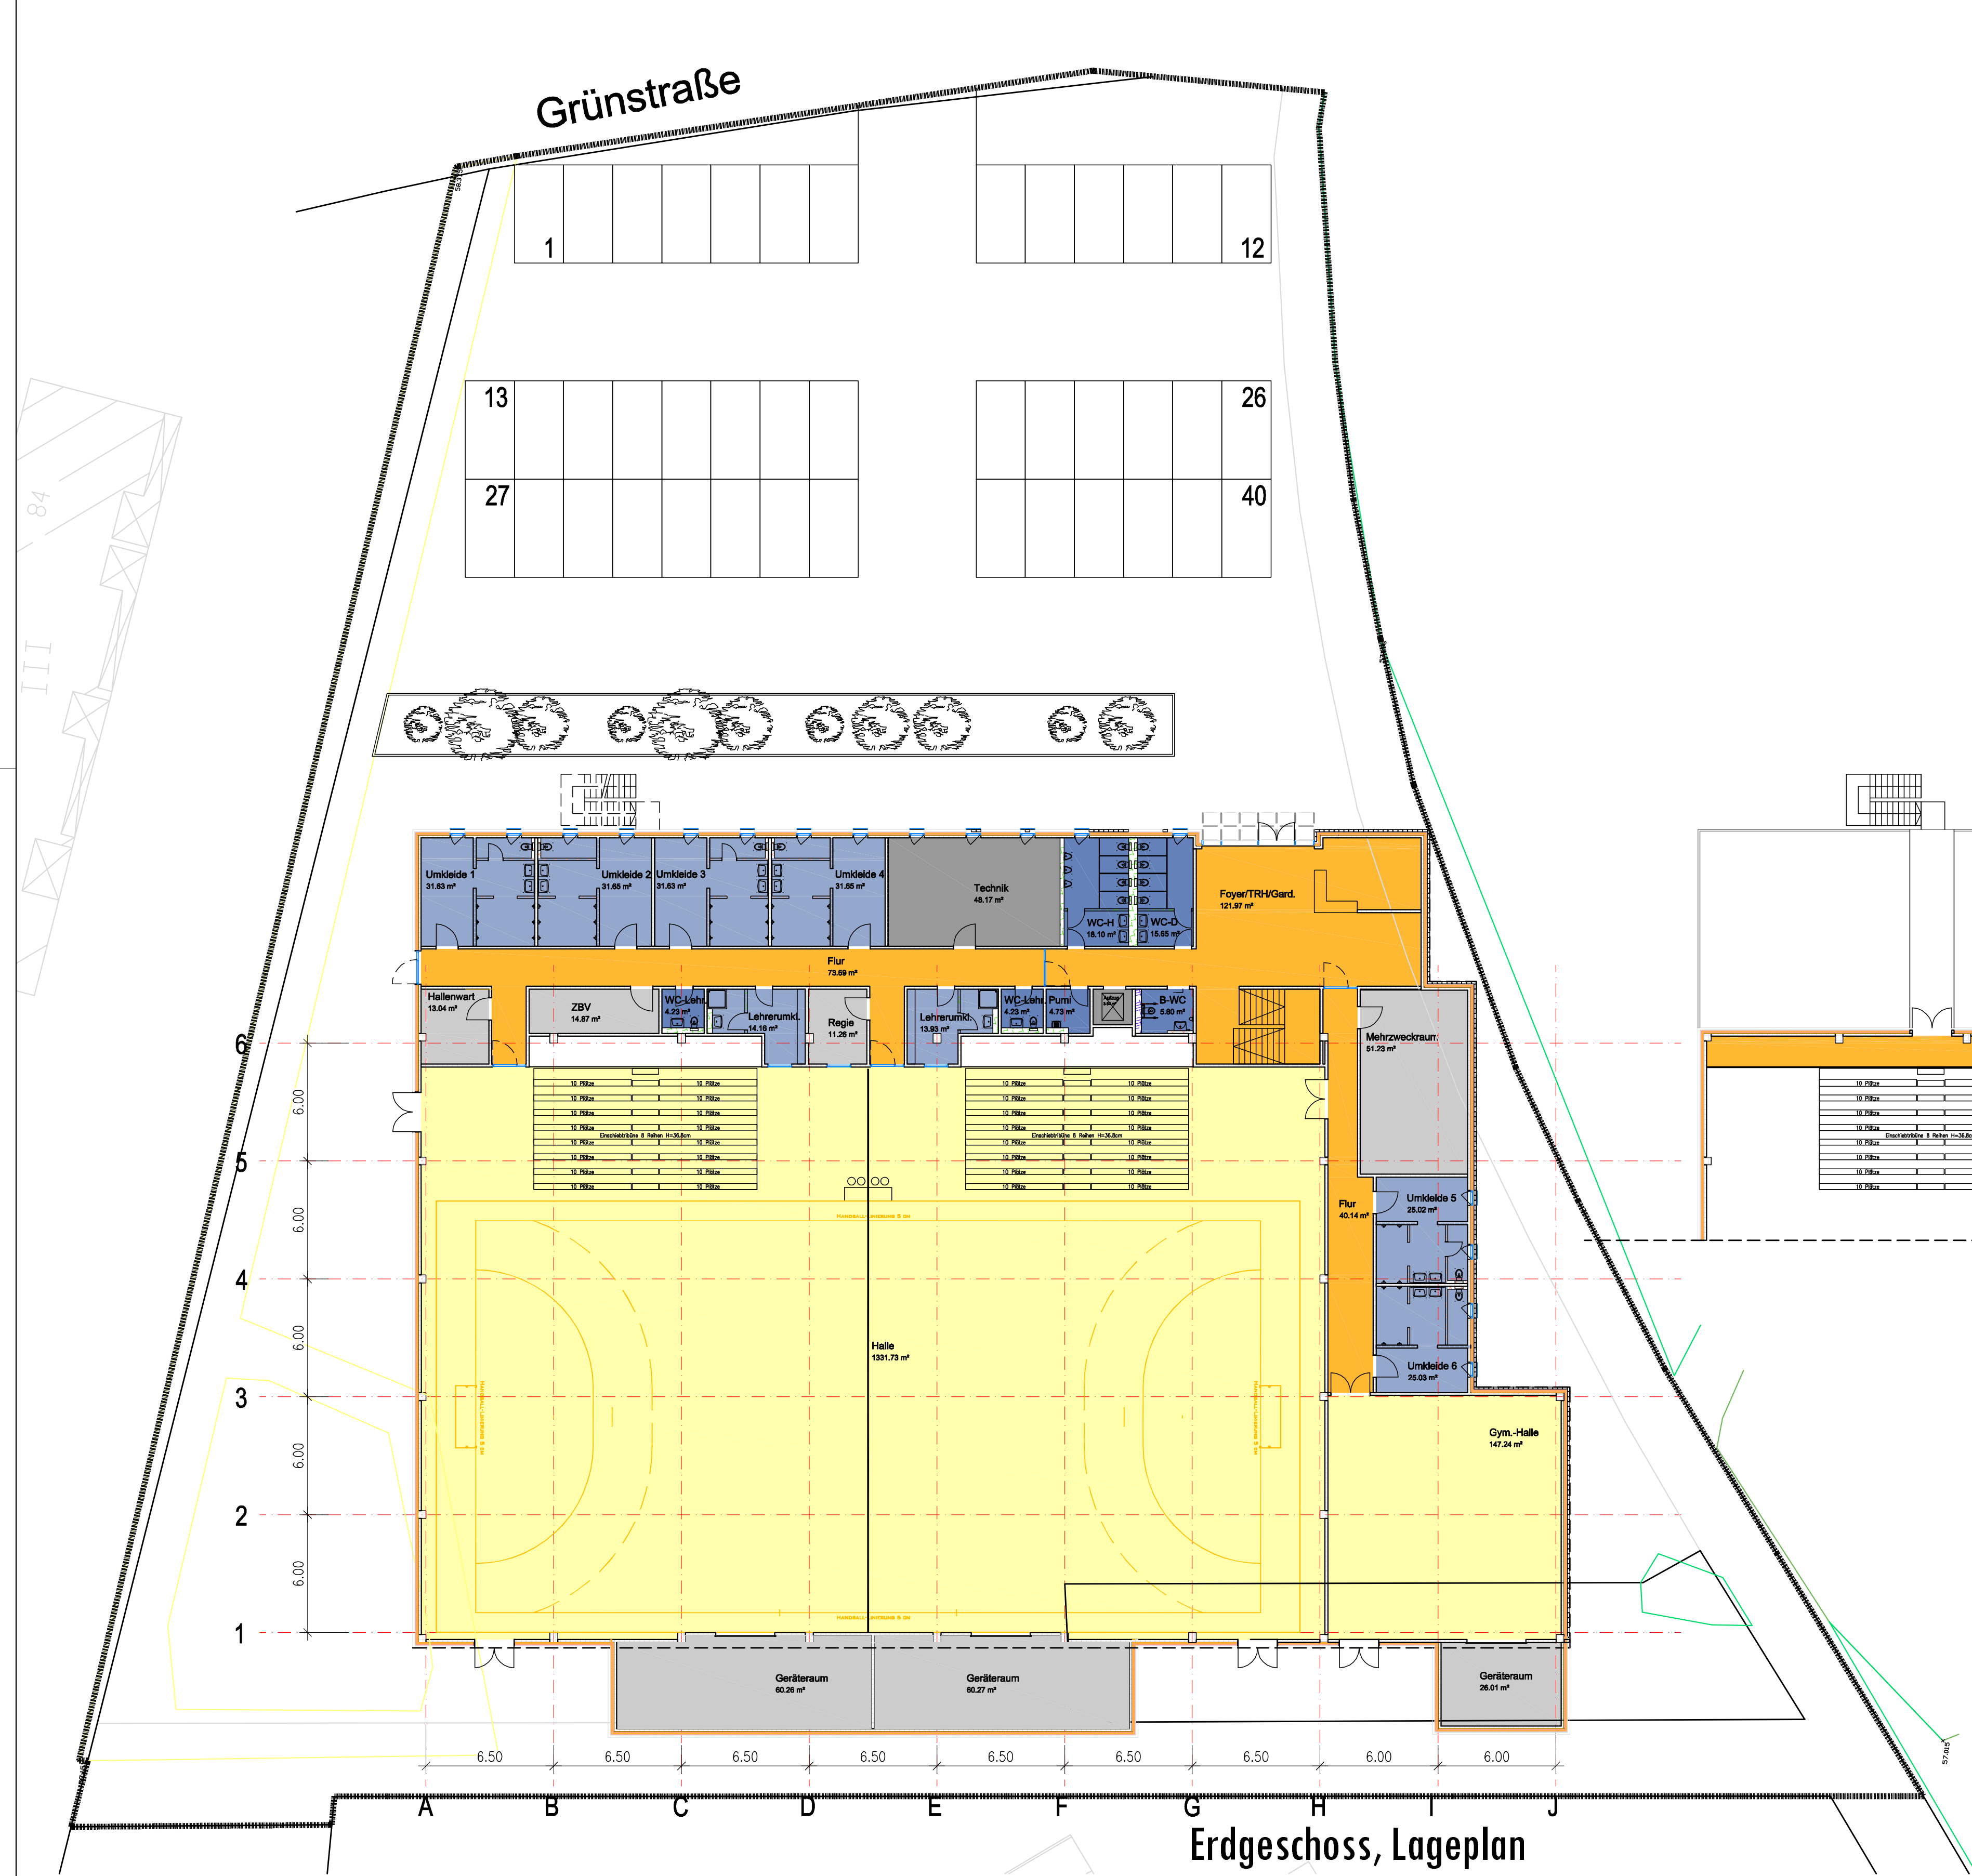

Erdgeschoss, Lageplan

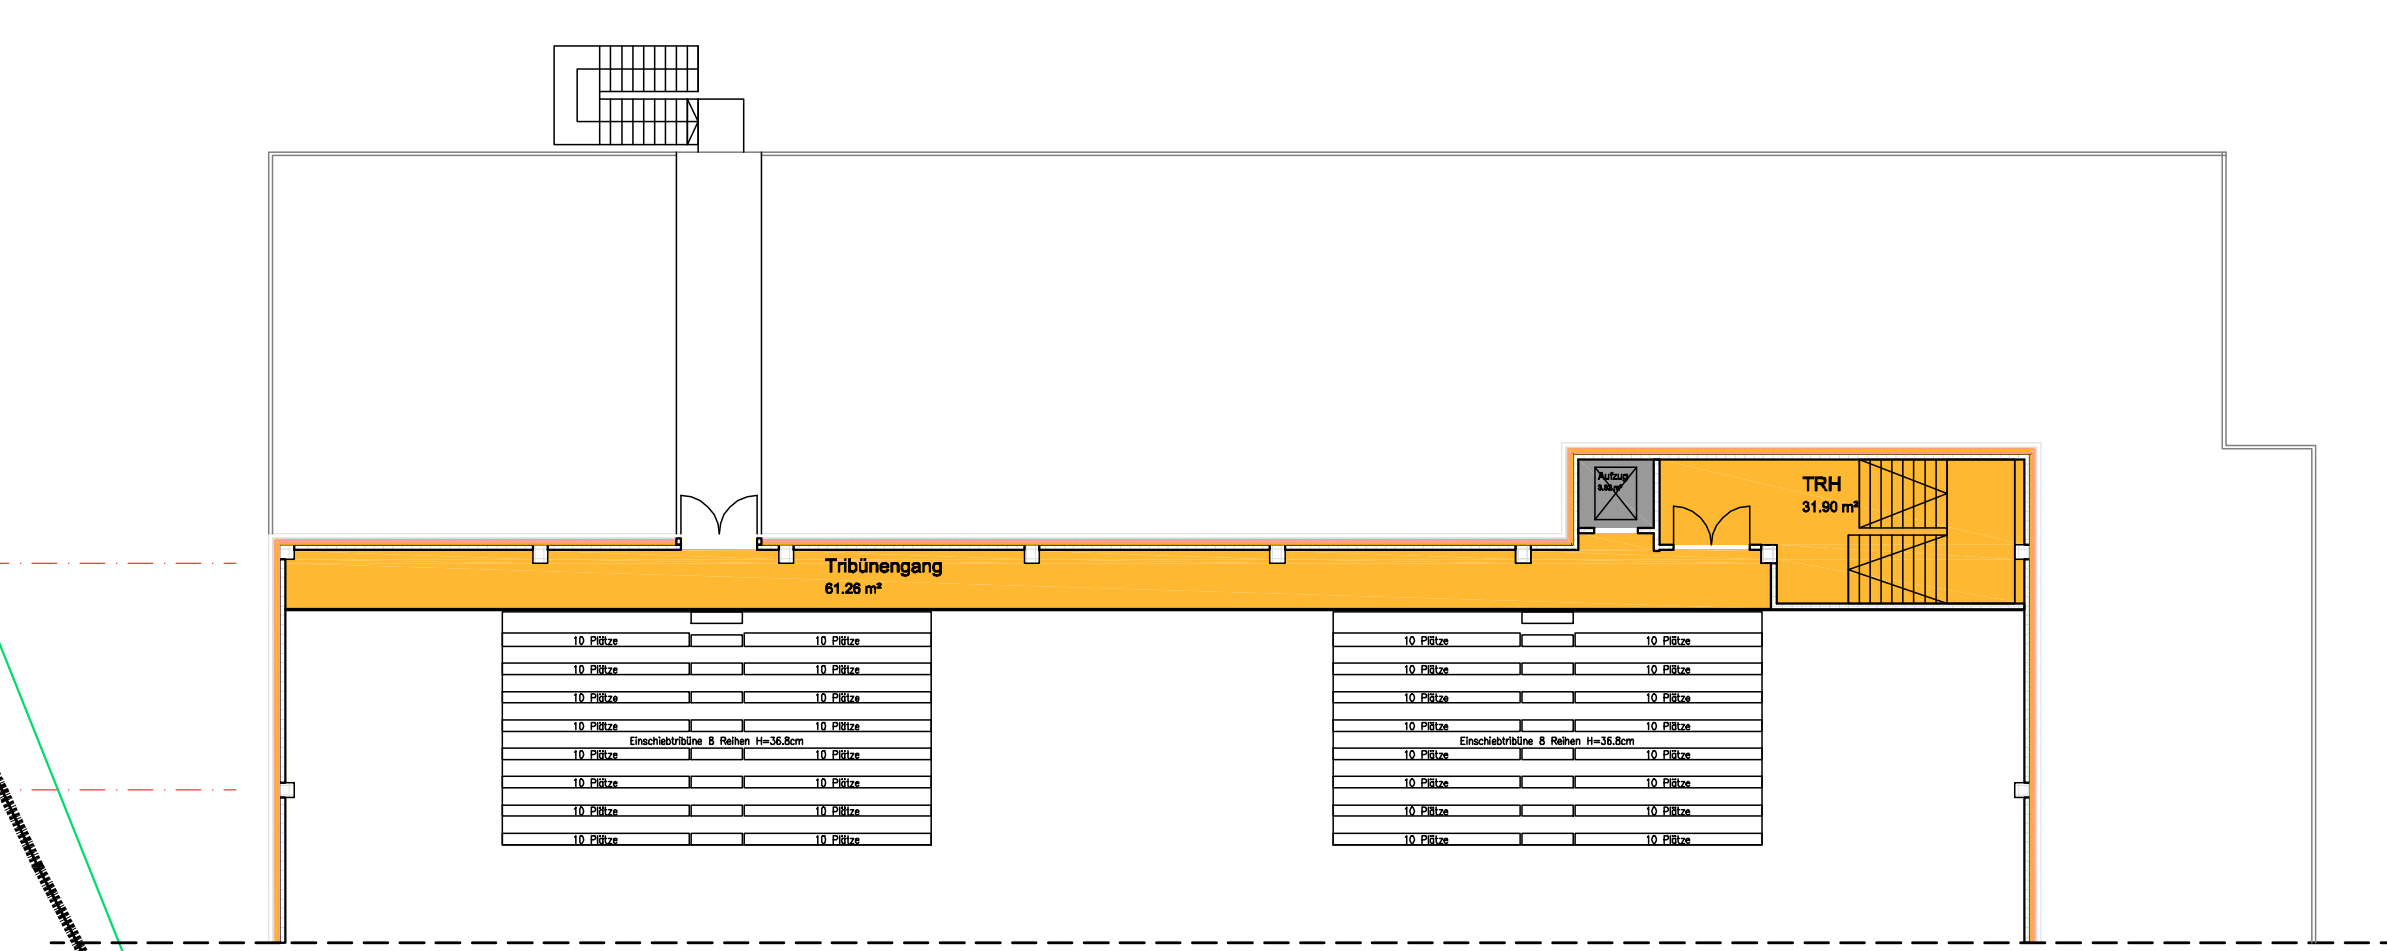

Obergeschoss

2-Fach-Sporthalle

Hilden

20. JULI 2009

M 1 : 200

EG, 1.0G