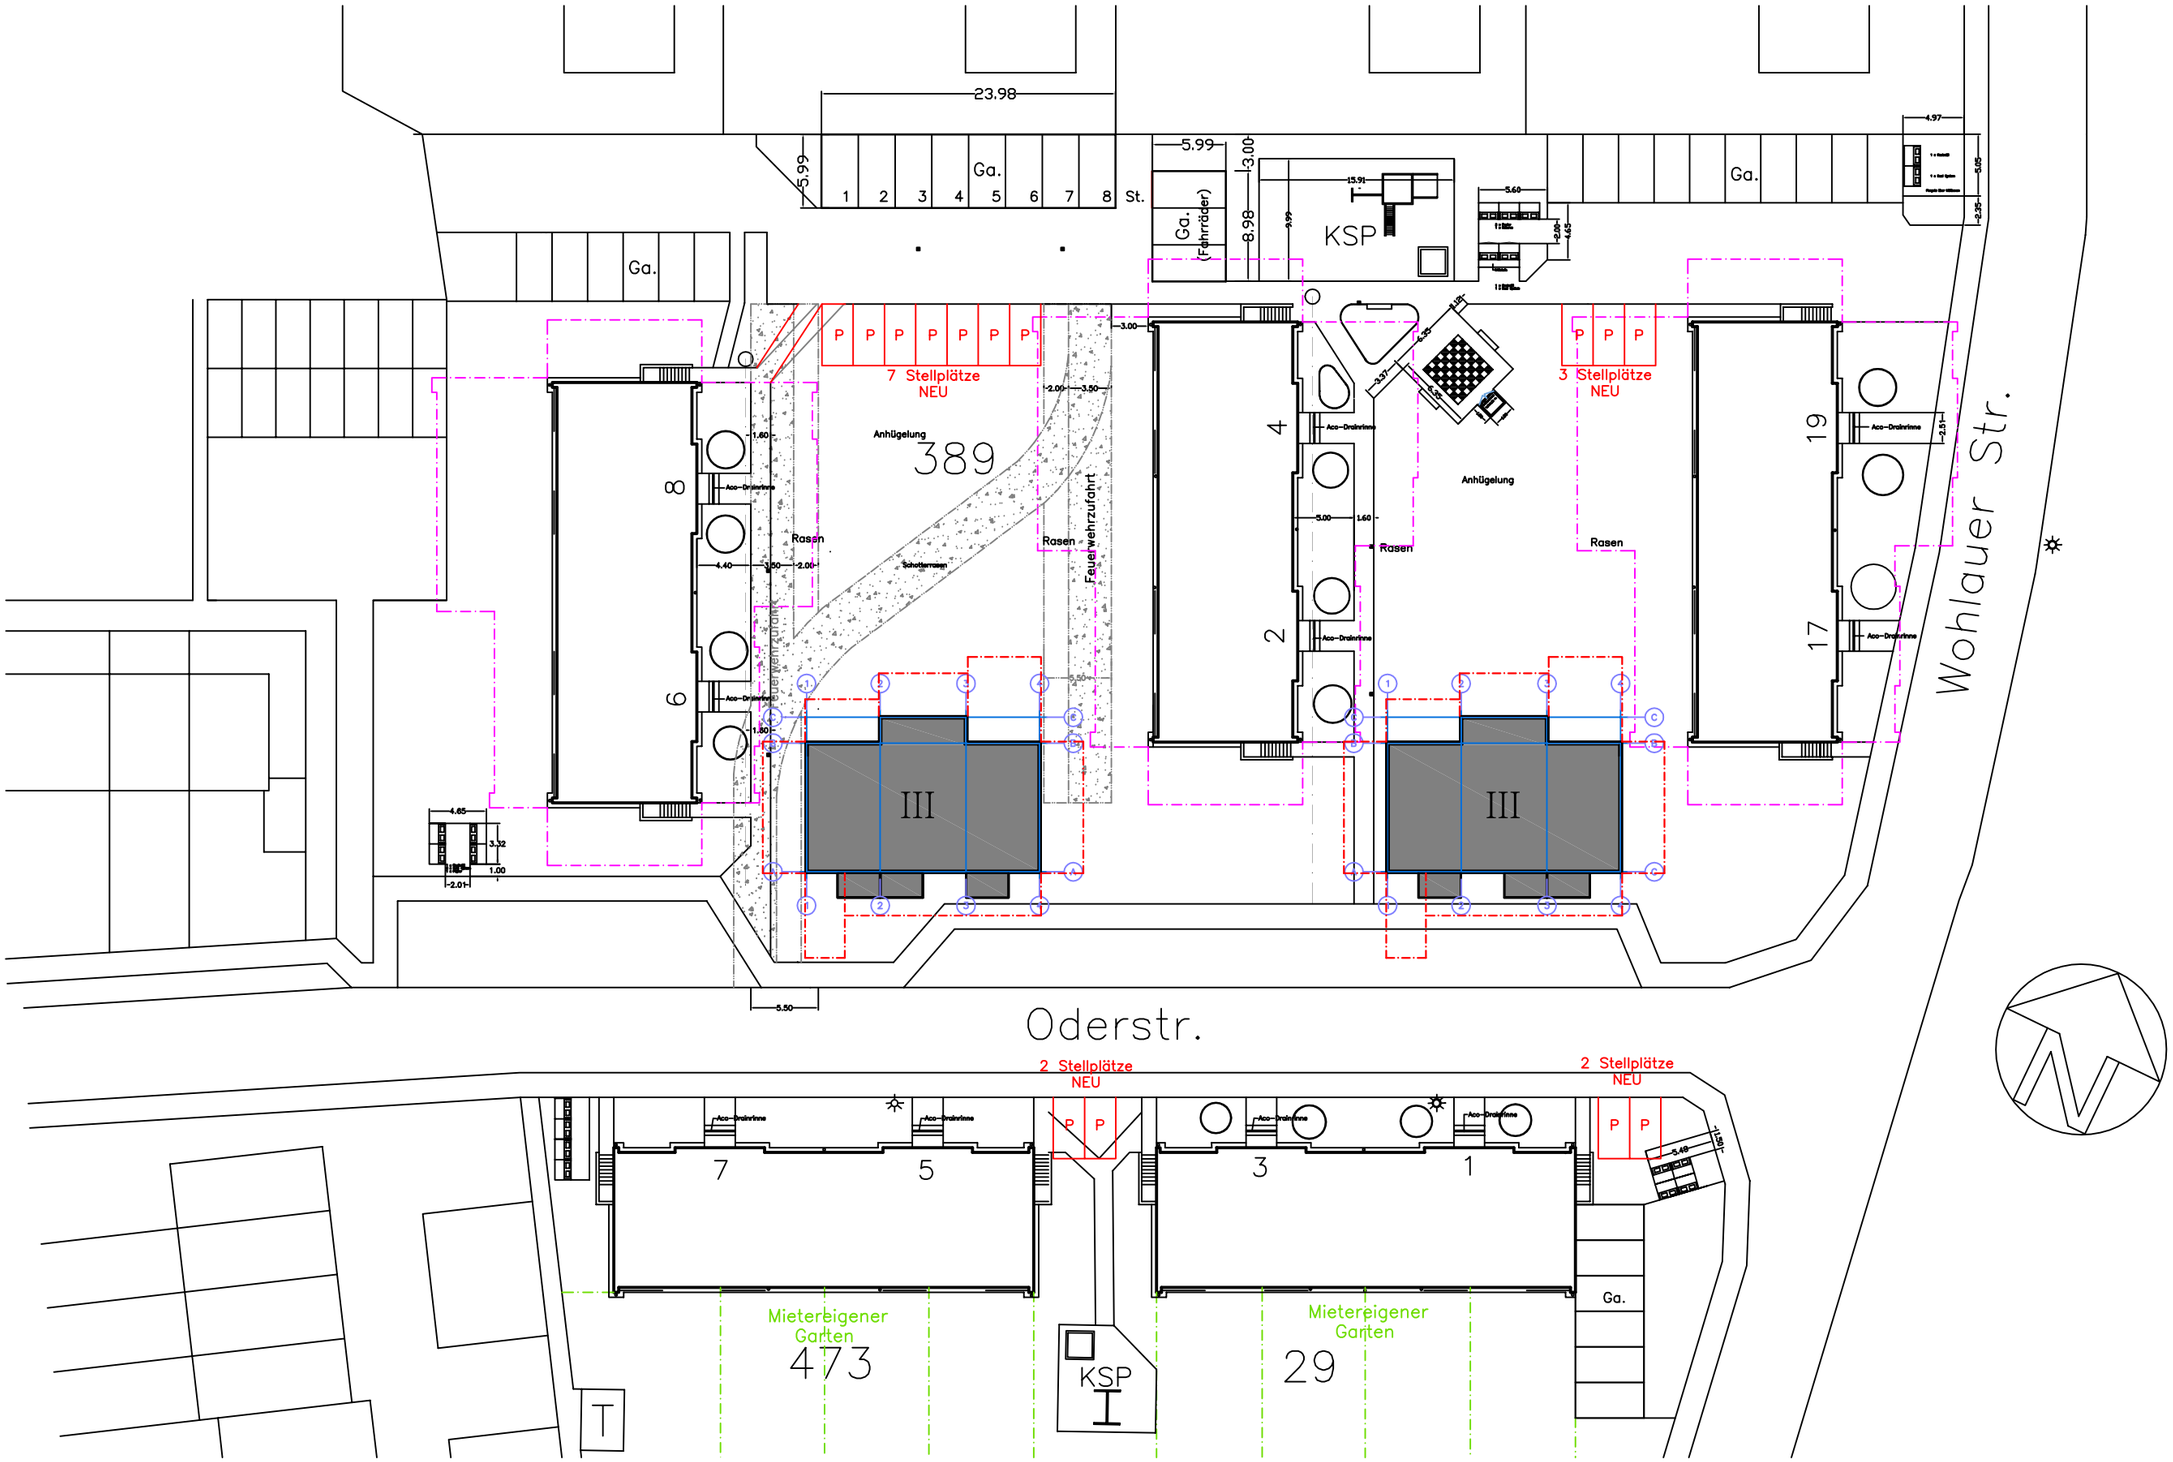

Wohnbau–Gesellschaft H. Derr mbH & Co. KG
Wohlauer Str. 32 , 40721 Hilden , Tel. 02103/490900 / Fax 02103/490920
Web: www.wohnbau–derr.de / E–Mail: zentrale@wohnbau–derr.de

Lageplan

Objekt: 025A Hilden
Gemarkung: Hilden
Flur: 31 Flurstück:389

Objekt–Nr. 025A		
Plan–Nr. 025A-VE-01		
Maßstab: 1-500		
Gezeich.:	29.06.17	00.00.00
Geän.:	06.02.18	00.00.00

DERR WOHNBAU