

Übersicht



Die Bürgermeisterin
Hilden, den 19.04.2018
AZ.: IV/66-dr

WP 14-20 SV 66/107

Beschlussvorlage

RW-Kanalsanierung Düsseldorfer Straße hier: Unterrichtung des Rates nach § 29 GemHVO über Kostenerhöhung

Für eigene Aufzeichnungen: Abstimmungsergebnis			
	JA	NEIN	ENTH.
SPD			
CDU			
Grüne			
Allianz			
FDP			
BÜRGERAKTION			
AfD			

öffentlich

Beratungsfolge:

Stadtentwicklungsausschuss
Rat der Stadt Hilden

02.05.2018
09.05.2018

Vorberatung
Entscheidung

Abstimmungsergebnis/se

Stadtentwicklungsausschuss

02.05.2018

Anlage: Lageplan

Beschlussvorschlag:

Der Rat nimmt nach Vorberatung im Stadtentwicklungsausschuss die Kostenerhöhung in Höhe von 103.000,00 € bei der Sanierung des Regenwasserkanals in der Düsseldorfer Straße zur Kenntnis und beschließt die Bereitstellung der Mittel für das Haushaltsjahr 2018.

Bisher bereitgestellt: Ansatz 2016 -	30.000,00 € (Planung und Planungsvorbereitung)
Ansatz 2017 -	280.000,00 €
Ansatz 2018 -	72.000,00 €

Die zusätzlichen Mittel in Höhe von 103.000,00 € werden überplanmäßig bereitgestellt.

Erläuterungen und Begründungen:

In der Sitzung des Haupt- und Finanzausschusses am 30.11.2016 wurde mit Sitzungsvorlage Nr. 66/071 die Sanierung des Regenwasserkanals in der Düsseldorfer Straße mit der Vorlage der Unterlagen nach § 14 GemHVO beschlossen.

Vom Tiefbau- und Grünflächenamt wurden damals folgende Kosten ermittelt, die Grundlage der Beschlussfassung waren:

Ansatz 2016 -	30.000,00 € (Planung u. Planungsvorbereit.)
Ansatz 2017 -	280.000,00 € (Baukosten)

Darüber hinaus wurden in der Mittelanmeldung 2017 für den Haushalt 2018 auf Grund von Planungsergänzungen in der Ausführungsplanung durch Auflagen des Landesbetriebes Straßenbau und zusätzliche Umlegung von Versorgungsleitungen zusätzliche Mittel beantragt und bereitgestellt

Ansatz 2018 -	72.000,00 € (Baukosten)
---------------	-------------------------

Summe Baukosten:	352.000,00 €
Damit Gesamtkosten:	382.000,00 €

Grundlage für die Kostenkalkulation waren die in dem Planungszeitraum üblichen Mittelpreise aus den aktuellen Baumaßnahmen.

Bei dem o.a. Projekt reichen die ermittelten Kosten nicht mehr aus.

Die Baumaßnahme wurde im März/April 2018 ausgeschrieben und submittiert. Bei der Auswertung wurde festgestellt, dass bei den maßgeblichen Positionen deutlich höhere Preise im Vergleich zur Kostenkalkulation des Fachamtes angeboten wurden. Darüber hinaus haben von den 13 Firmen, die die Vergabeunterlagen angefordert haben nur 3 Firmen ein Angebot abgegeben. Das zeigt, dass die Firmen derzeit sehr gut ausgelastet sind und entsprechende Preise auch erzielen können. Die günstigste Firma hat ein Angebot über 454.048,43 € abgegeben.

Die Ausschreibung musste aufgehoben werden.

Für eine Realisierung der noch nicht beauftragten Baumaßnahme ist also eine Erhöhung des Kostenrahmens erforderlich.

Unter Berücksichtigung der o.g. Angebotssumme in Höhe von aufgerundet 455.000,00 € unter Abzug der vom Fachamt kalkulierten Baukosten in Höhe von 352.000,00 € ergibt sich ein Mehrbedarf von $455.000,00 - 352.000,00 = 103.000,00$ €.

Einsparmöglichkeiten sind nicht vorhanden, da das technisch erforderliche Bauprogramm nicht reduziert werden kann.

Auf Grund des Schadenbildes des vorh. RW-Kanals kann auf die Projektdurchführung nicht verzichtet werden.

Die Kostenerhöhung beträgt 103.000,00 €

Damit die Ausschreibung noch vor den Sommerferien erneut veröffentlicht werden kann schlägt die Verwaltung vor die zusätzlichen Mittel überplanmäßig bereitzustellen.

Birgit Alkenings

Finanzielle Auswirkungen

Produktnummer / -bezeichnung	110302	
Investitions-Nr./ -bezeichnung:	I661600207	Stadtentwässerung
Pflichtaufgabe oder freiwillige Leistung/Maßnahme	Pflicht-aufgabe	x (hier ankreuzen) freiwillige Leistung (hier ankreuzen)

Folgende Mittel sind im Ergebnis- / Finanzplan veranschlagt:**(Ertrag und Aufwand im Ergebnishaushalt / Einzahlungen und Auszahlungen bei Investitionen)**

Haushaltsjahr	Kostenträger/ Investitions-Nr.	Konto	Bezeichnung	Betrag €
2016	11030200120 / I661600207	78520	RWK-San. Düs-seldorfer Str.	30.000,00
2017	11030200120 / I661600207	78520	RWK-San. Düs-seldorfer Str.	280.000,00
2018	11030200120 / I661600207	78520	RWK-San. Düs-seldorfer Str.	72.000,00

Aus der Sitzungsvorlage ergeben sich folgende neue Ansätze:**(Ertrag und Aufwand im Ergebnishaushalt / Einzahlungen und Auszahlungen bei Investitionen)**

Haushaltsjahr	Kostenträger/ Investitions-Nr.	Konto	Bezeichnung	Betrag €
2018	11030200120 / I661600207	78520	RWK-San. Düs-seldorfer Str.	175.000,00

Bei über-/außerplanmäßigem Aufwand oder investiver Auszahlung ist die Deckung gewährleistet durch:

Haushaltsjahr	Kostenträger/ Investitions-Nr.	Konto	Bezeichnung	Betrag €
2018	0112010030 / IVKE610001	682100		103.000,00
	Deckung: Gemäß SV 61/191 – Rat 9. Mai 2018 n. Ö.			

Stehen Mittel aus entsprechenden Programmen des Landes, Bundes oder der EU zur Verfügung? (ja/nein)

ja

(hier ankreuzen)

nein

x

(hier ankreuzen)

Freiwillige wiederkehrende Maßnahmen sind auf drei Jahre befristet.
Die Befristung endet am: (Monat/Jahr)

Wurde die Zuschussgewährung Dritter durch den Antragsteller geprüft – siehe SV?

ja


(hier ankreuzen)

nein

(hier ankreuzen)

Finanzierung/Vermerk Kämmerer

Gesehen Klausgrete

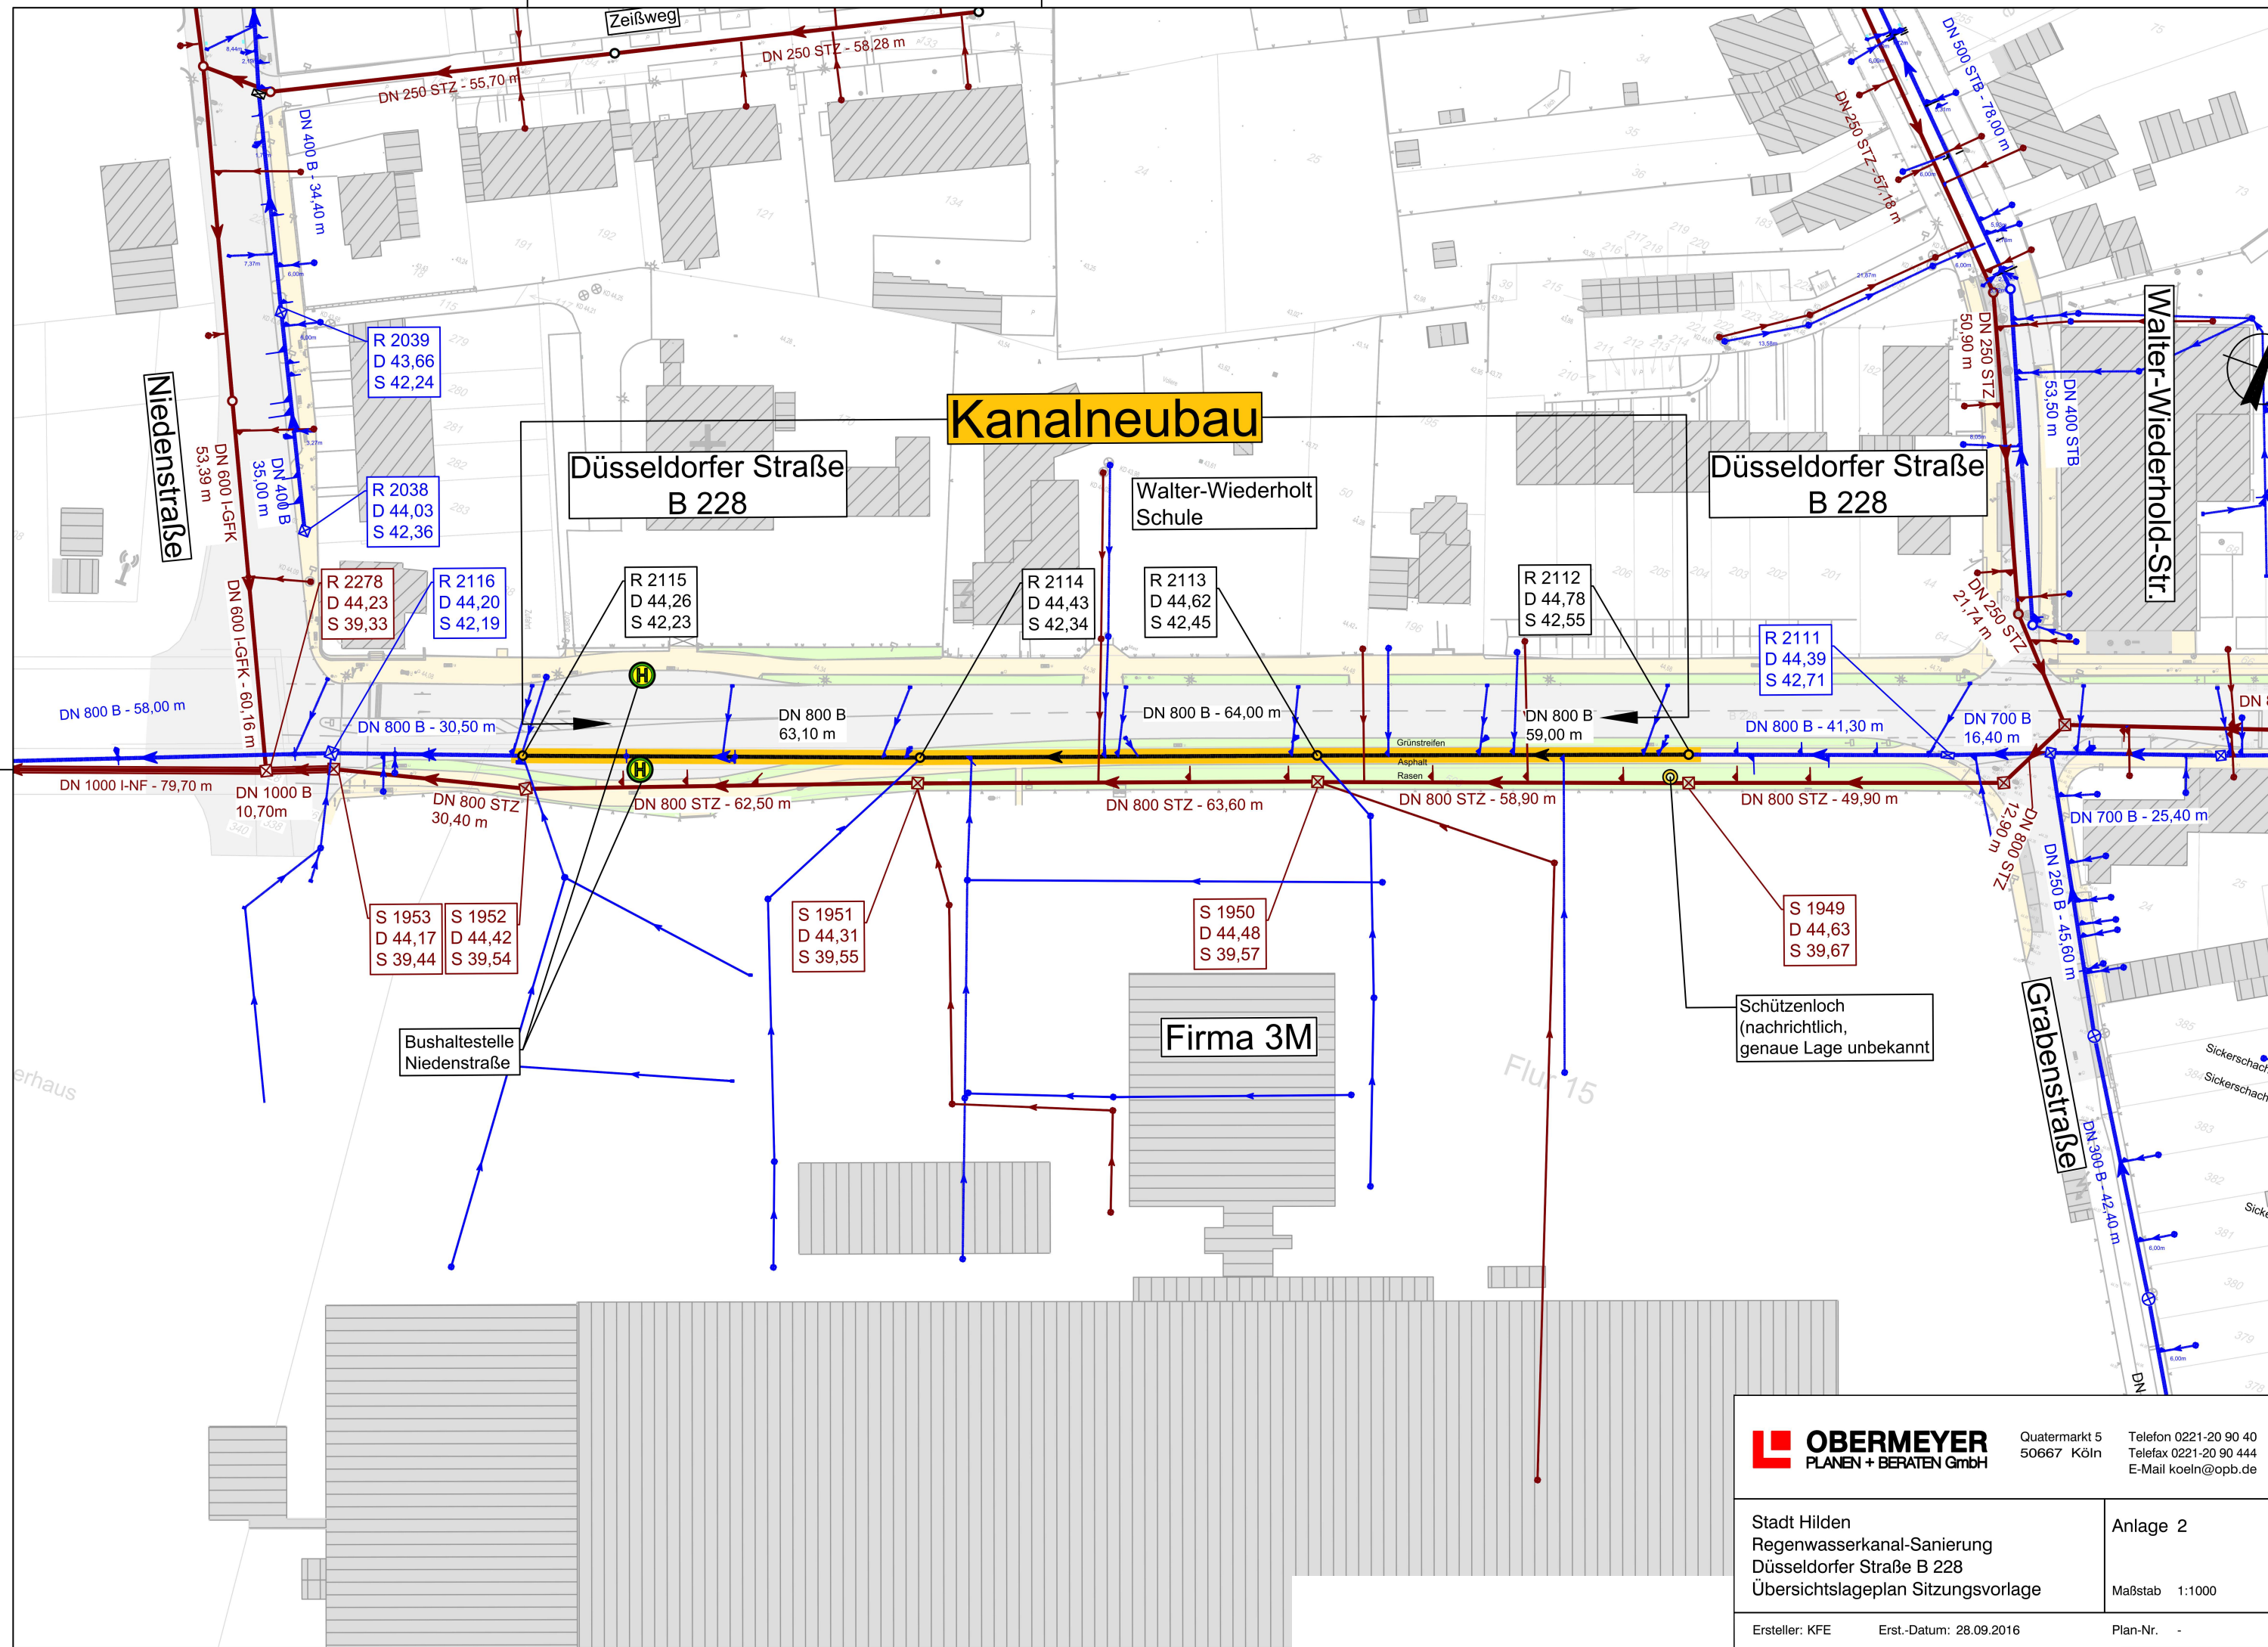

OBERMEYER PLANEN + BERATEN GmbH		Quatermarkt 5 50667 Köln	Telefon 0221-20 90 40 Telefax 0221-20 90 444 E-Mail koeln@opb.de
Stadt Hilden Regenwasserkanal-Sanierung Düsseldorfer Straße B 228 Übersichtslageplan Sitzungsvorlage		Anlage 2 Maßstab 1:1000	
Ersteller: KFE		Erst.-Datum: 28.09.2016	
		Plan-Nr. -	