
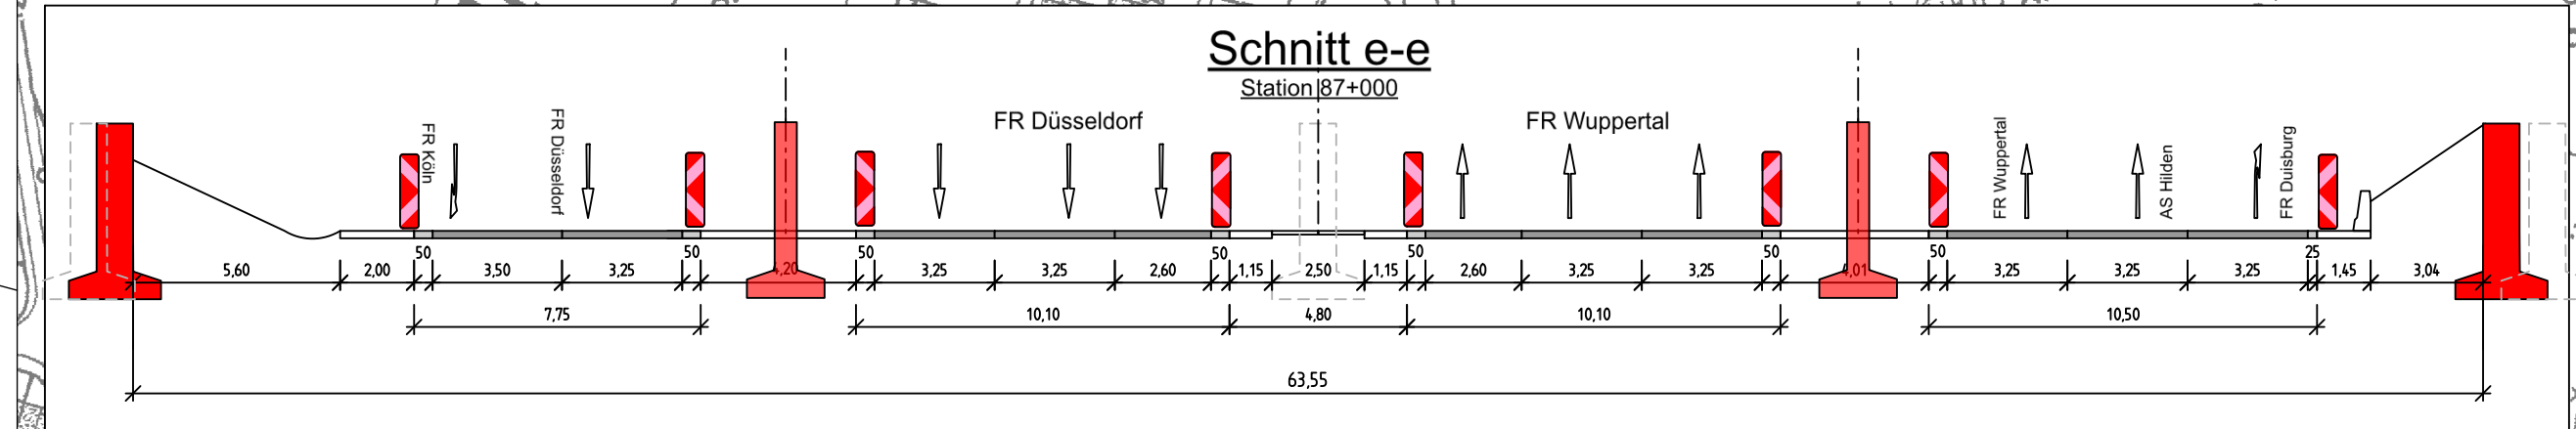
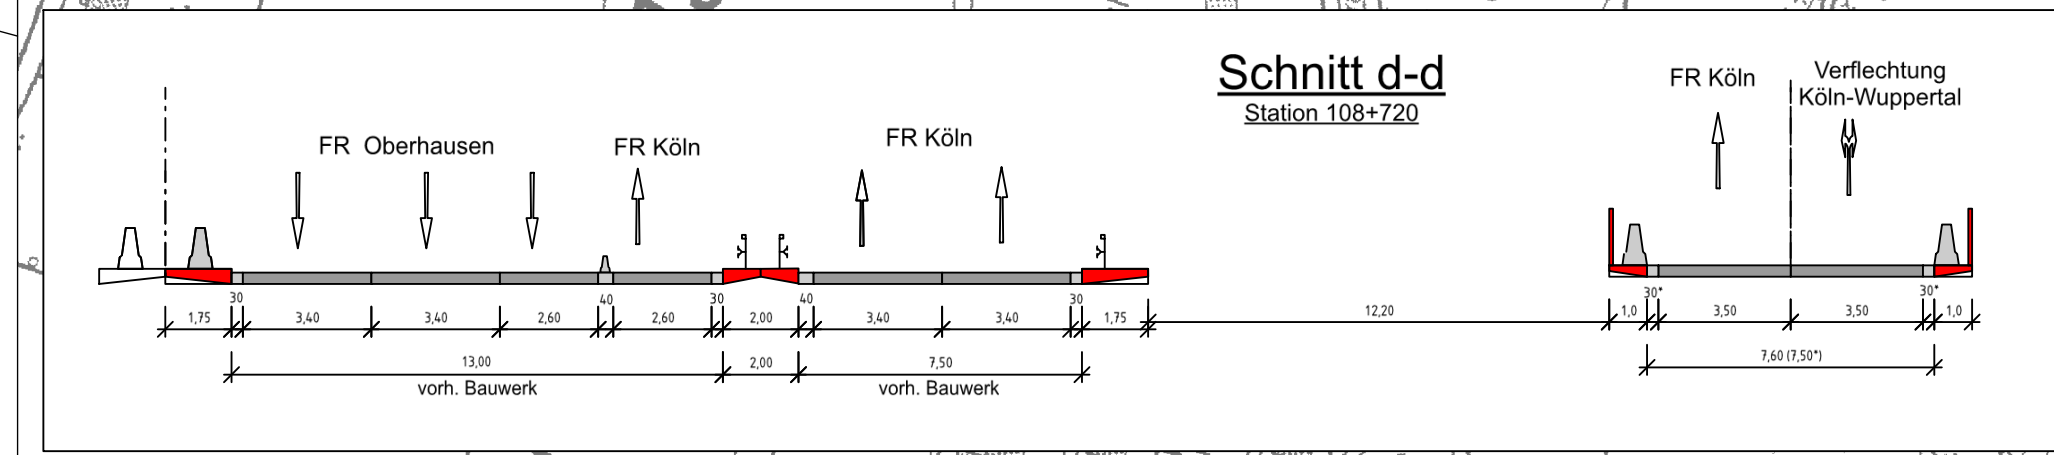
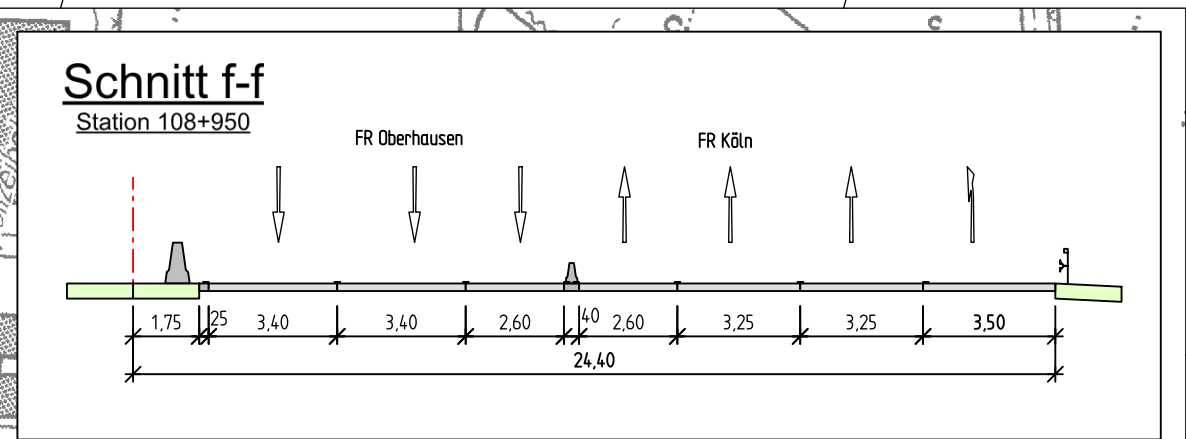
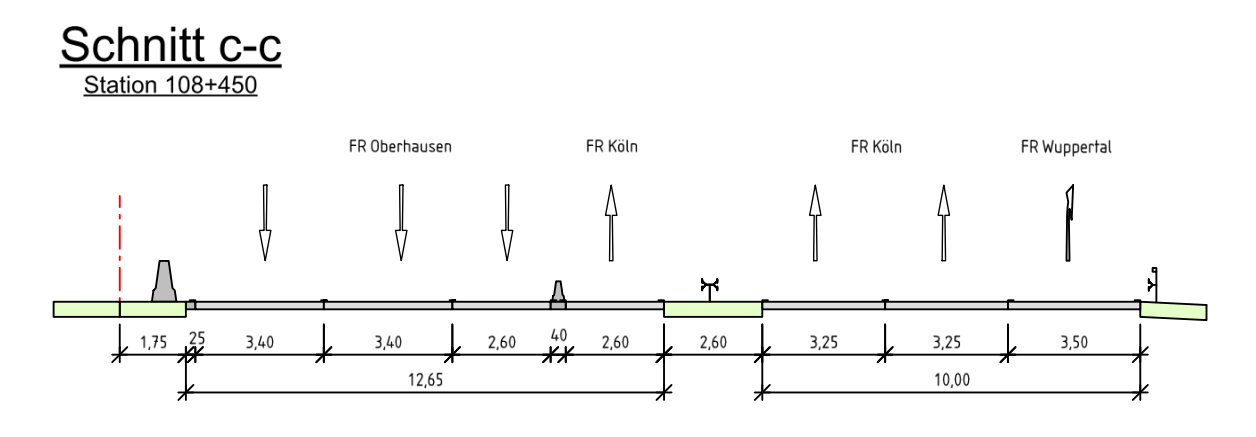
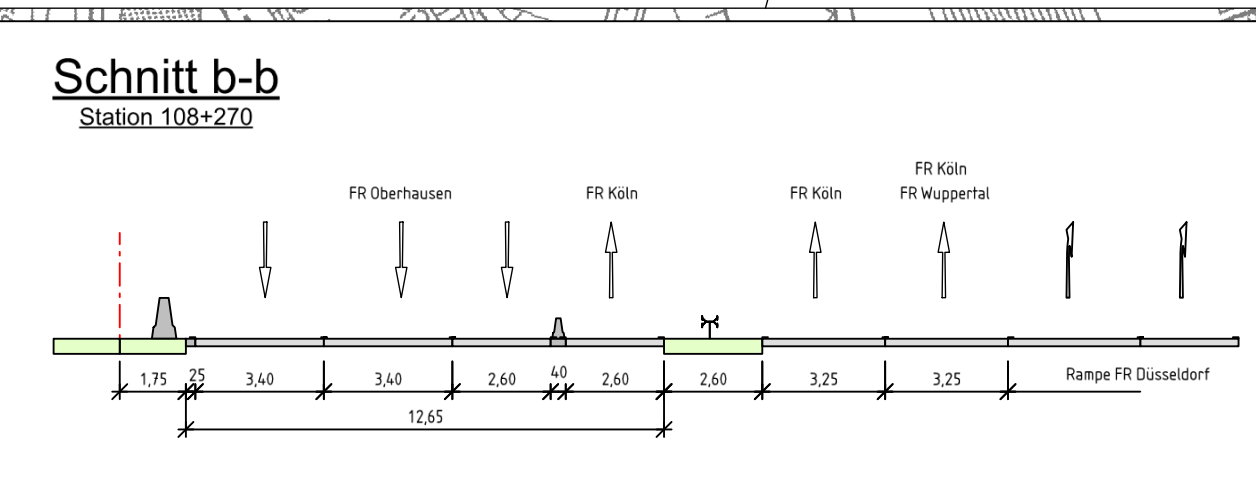
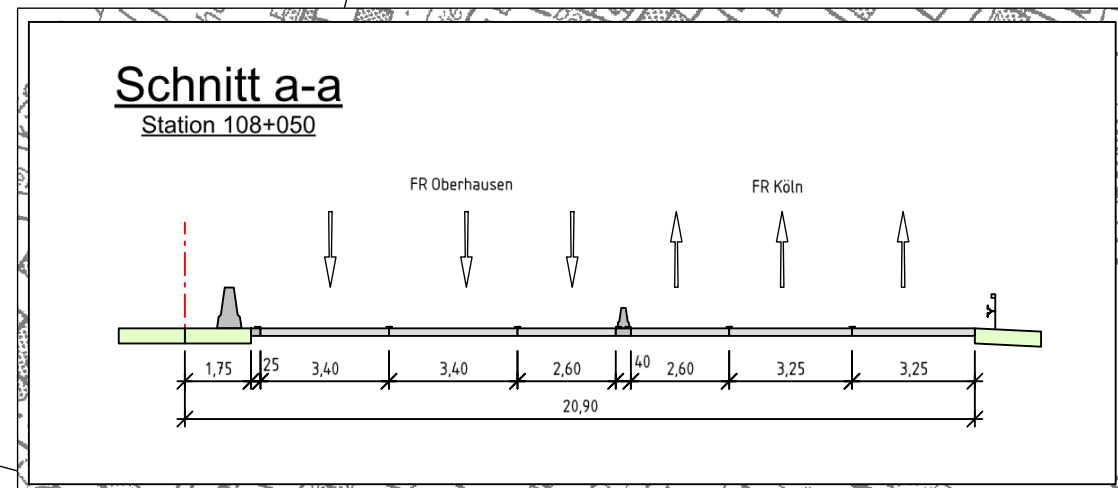


Y 356147.743
X 5674604.319

Y 356610.737
X 5672890.766

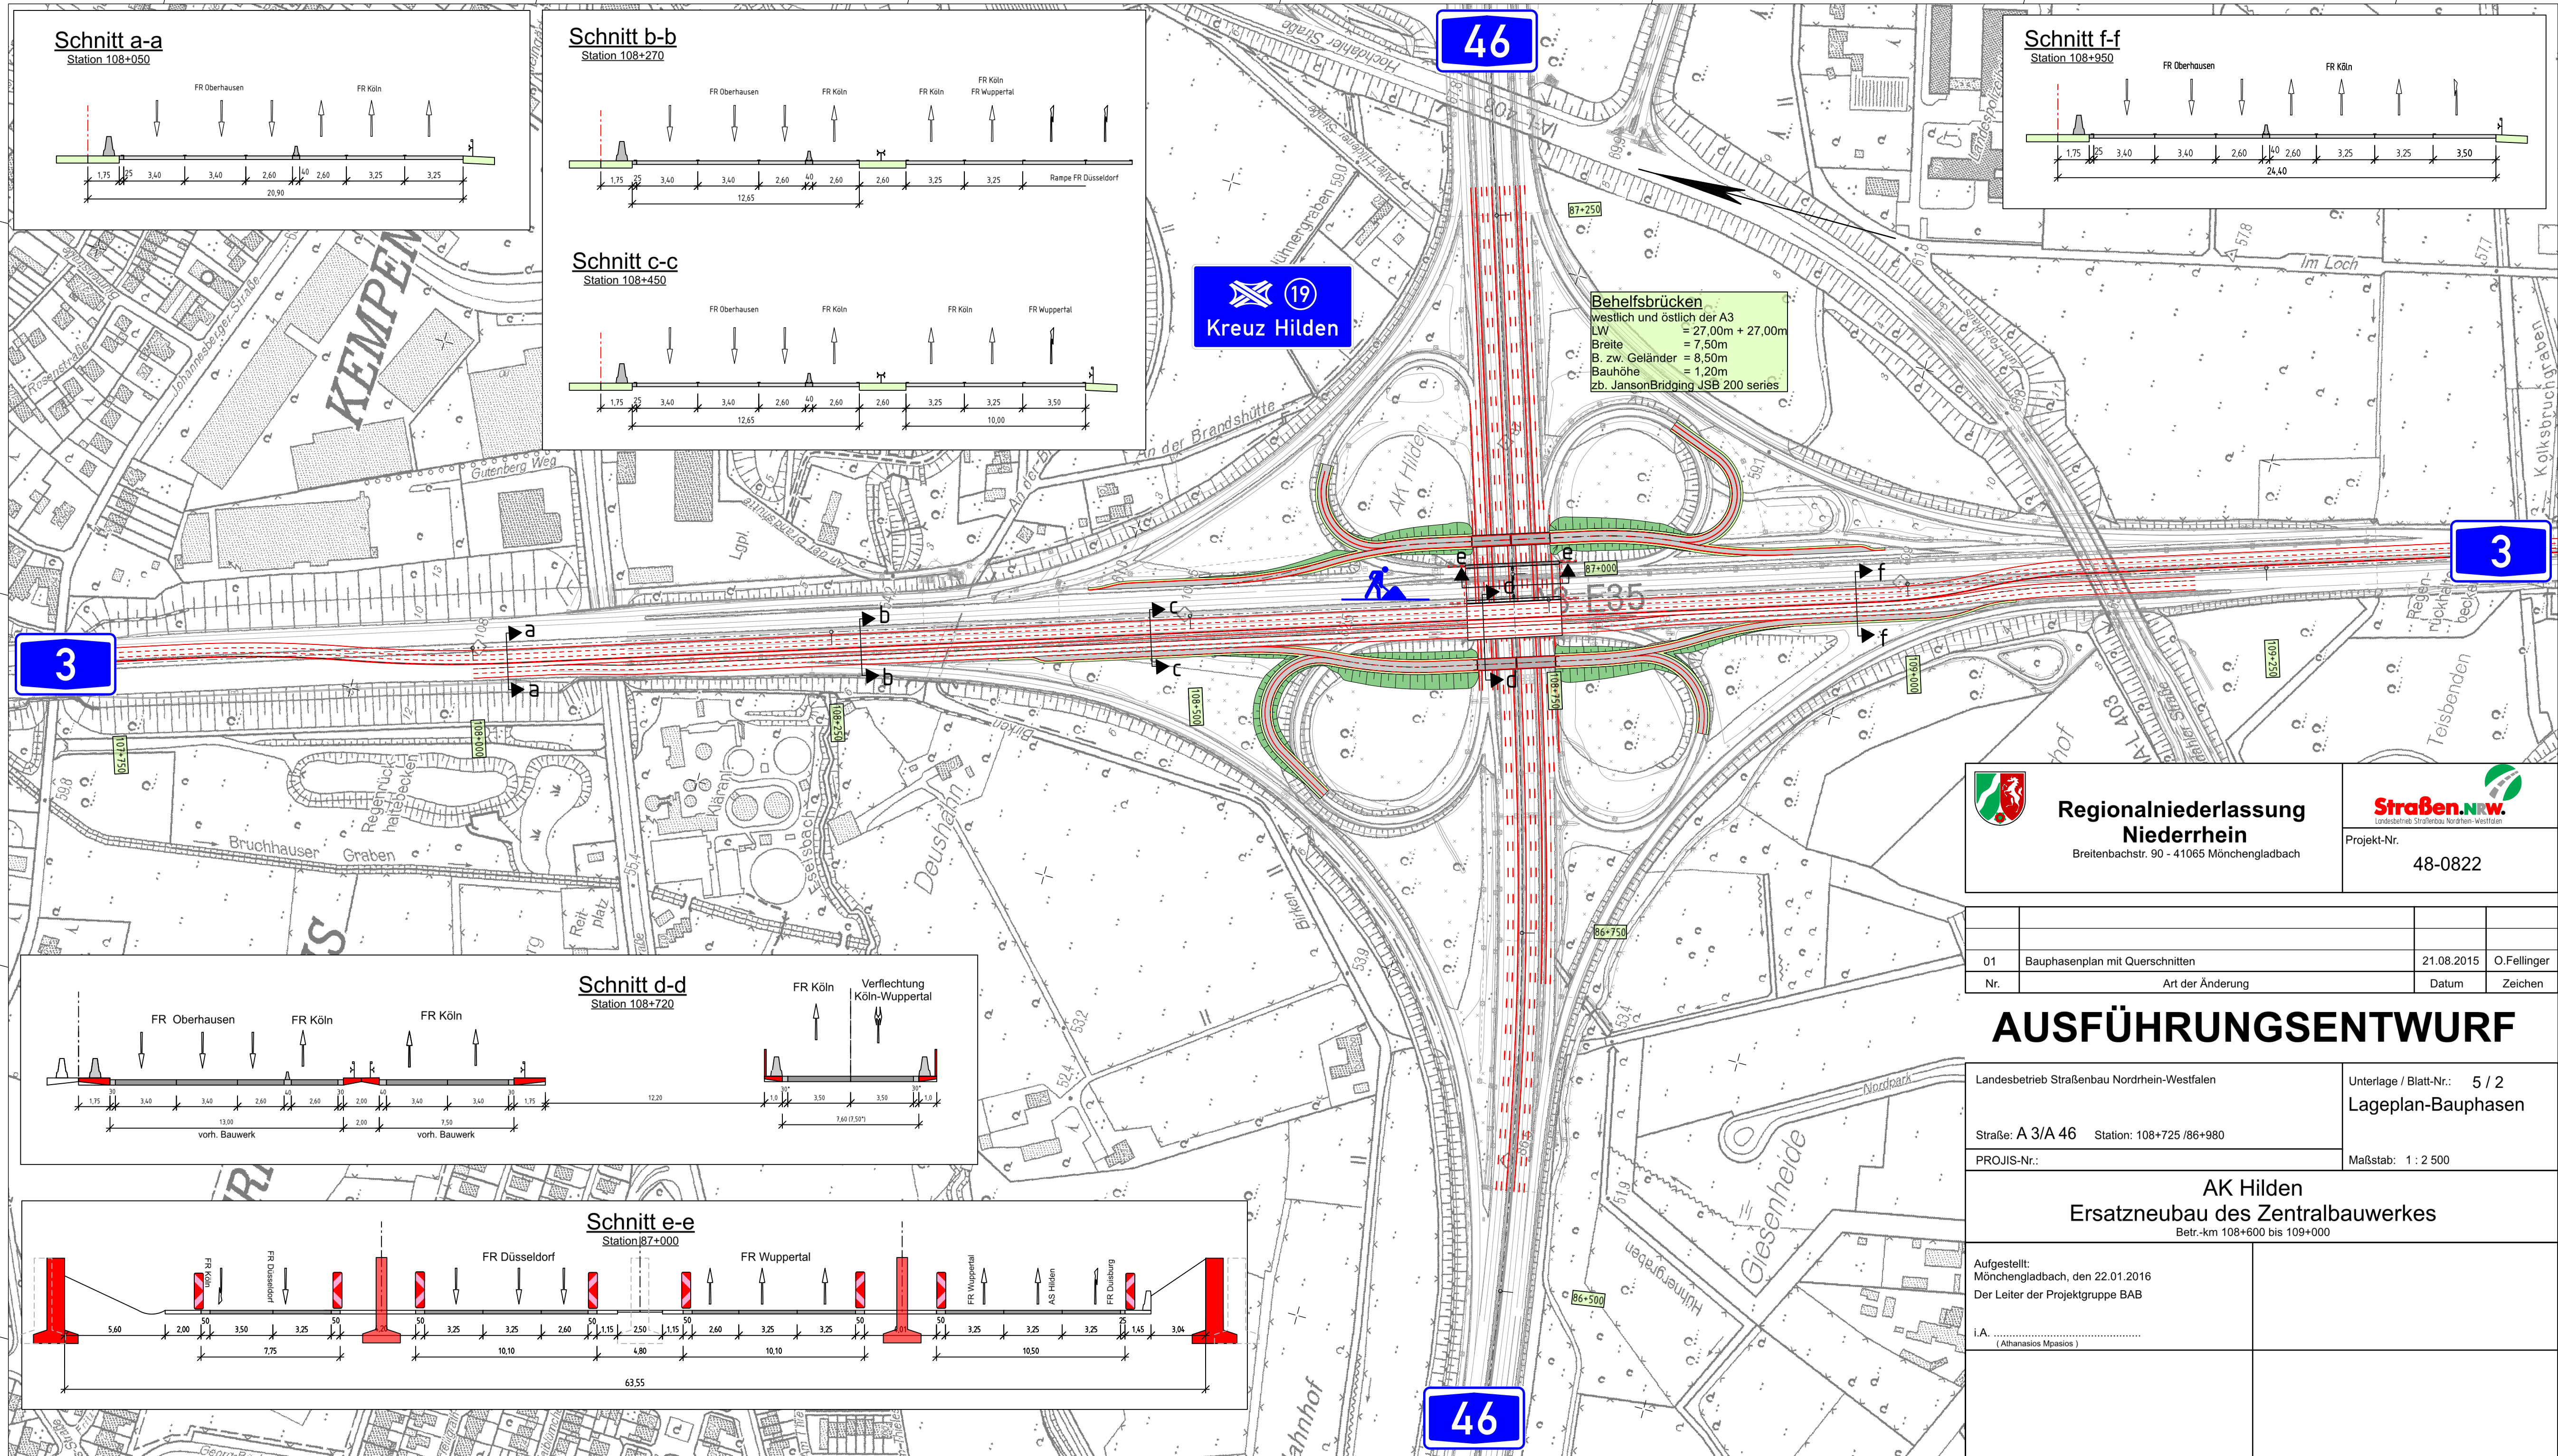

Y 355170.294
X 5674340.217

Y 355525.691
X 5673024.884

Regionalniederlassung Niederrhein
Breitenbachstr. 90 - 41065 Mönchengladbach

Straßen.NRW
Landesbetrieb Straßenbau Nordrhein-Westfalen

Projekt-Nr.: 48-0822

01	Bauphasenplan mit Querschnitten	21.08.2015	O.Fellinger
Nr.	Art der Änderung	Datum	Zeichen

AUSFÜHRUNGSENTWURF

Landesbetrieb Straßenbau Nordrhein-Westfalen

Unterlage / Blatt-Nr.: 5 / 2
Lageplan-Bauphasen

Straße: A 3/A 46 Station: 108+725 / 86+980

PROJIS-Nr.: Maßstab: 1 : 2 500

AK Hilden
Ersatzneubau des Zentralbauwerkes
Betr.-km 108+600 bis 109+000

Aufgestellt:
Mönchengladbach, den 22.01.2016
Der Leiter der Projektgruppe BAB

i.A.
(Athanasios Mpasos)