



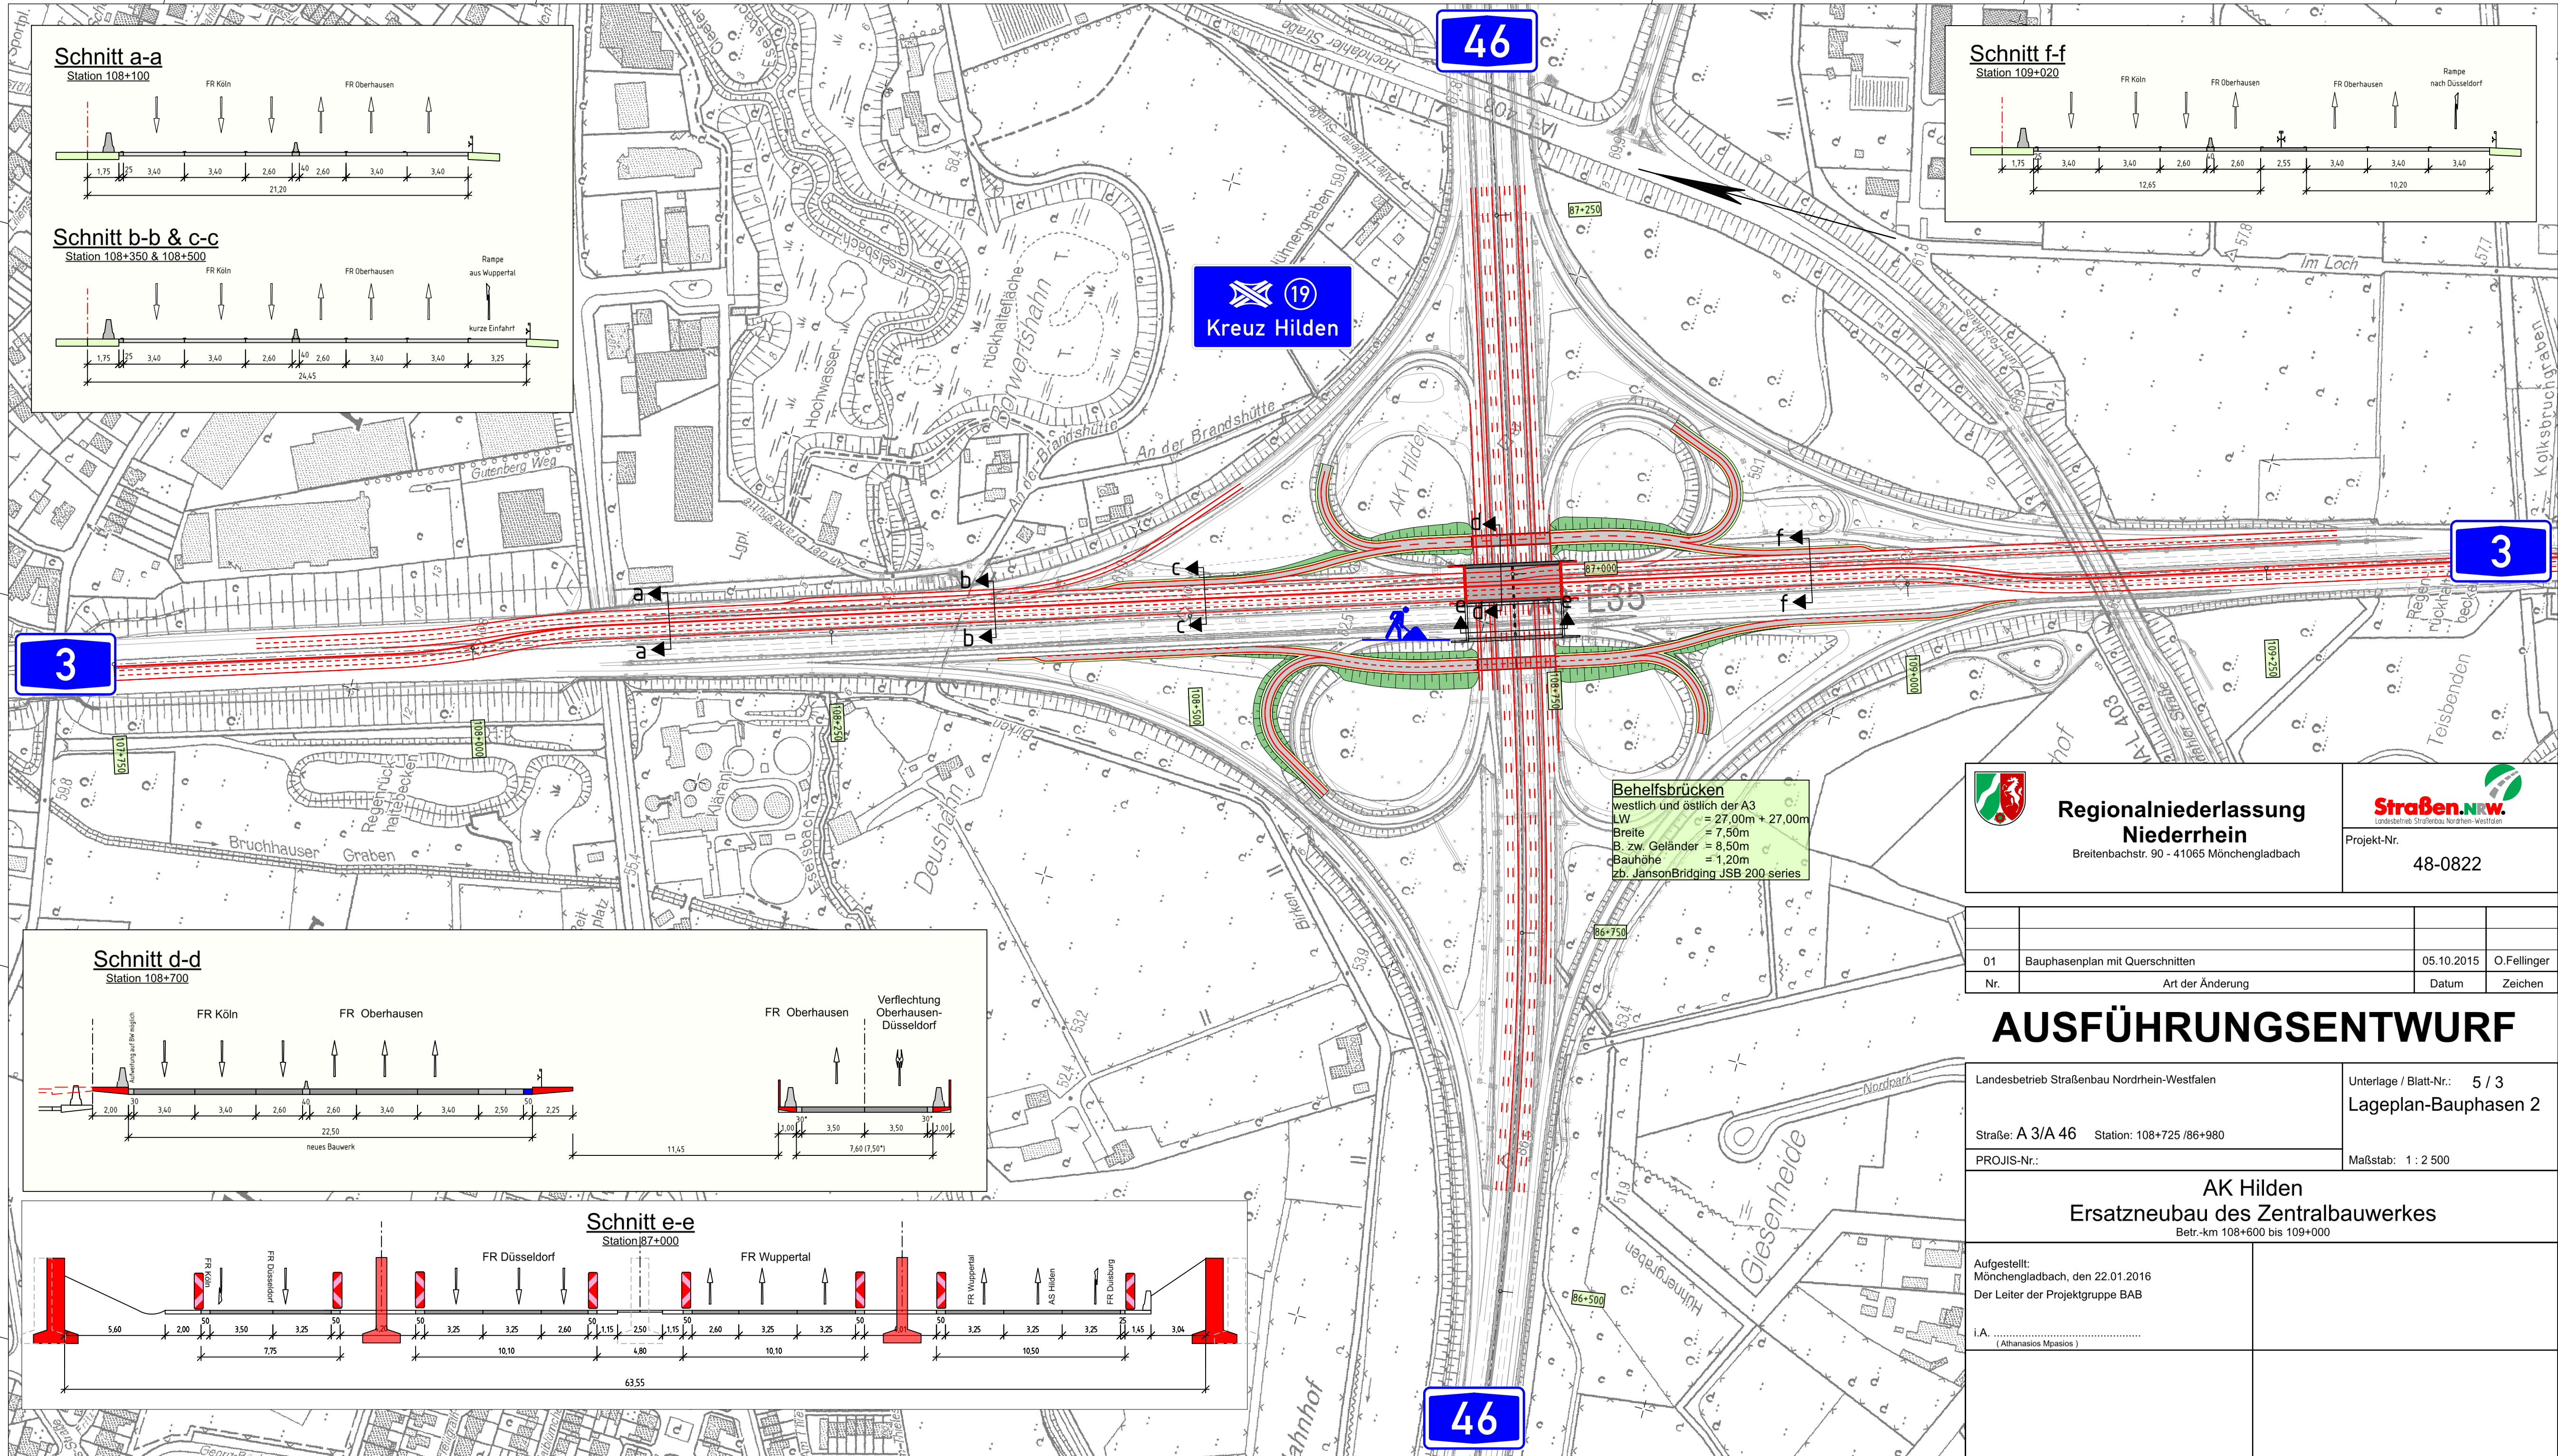


Schnitt a-a

Station 108+100

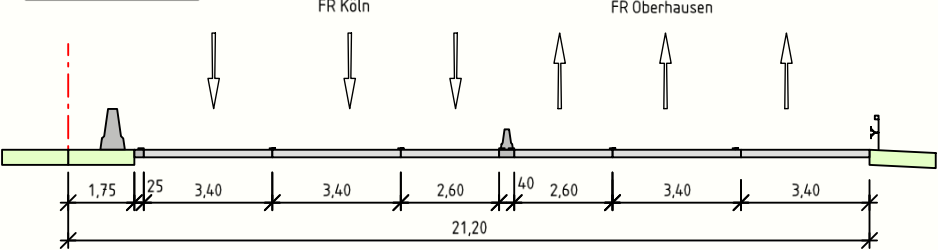


Schnitt b-b & c-c

Station 108+350 & 108+500

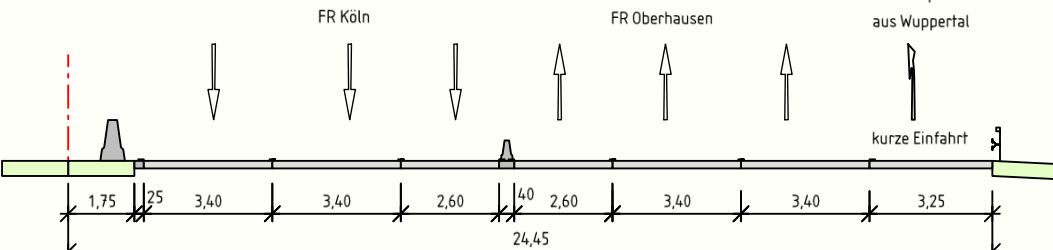


Schnitt f-f

Station 109+020

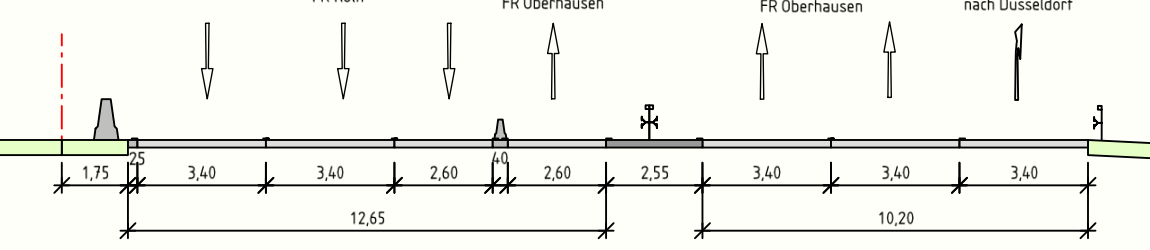


Schnitt d-d

Station 108+700

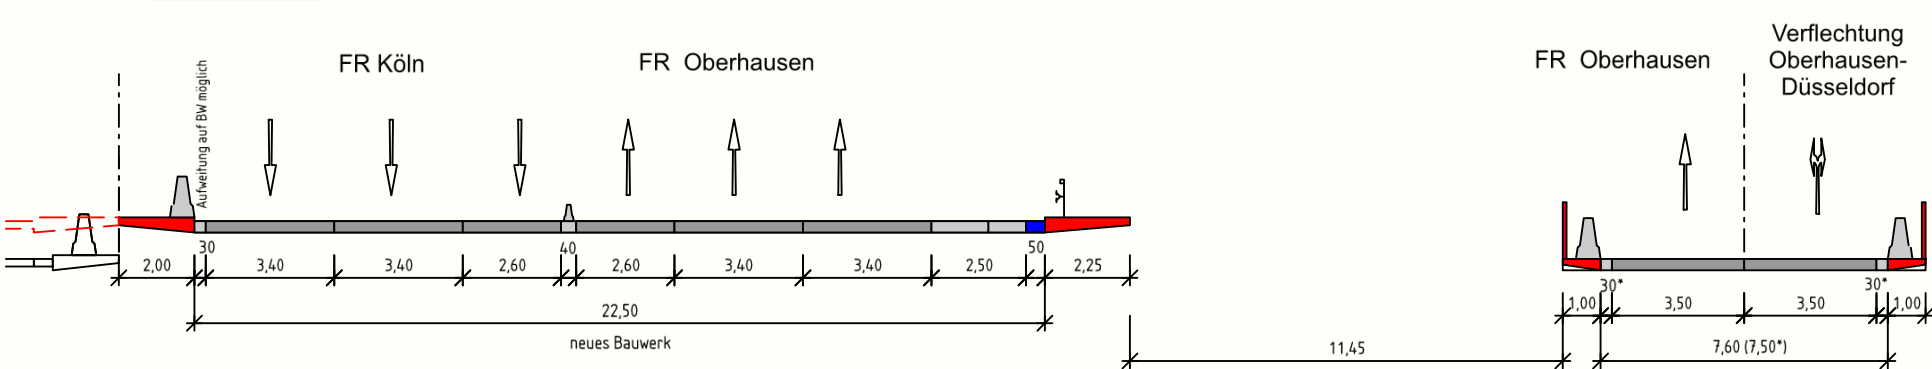

Schnitt e-e

Station 87+000

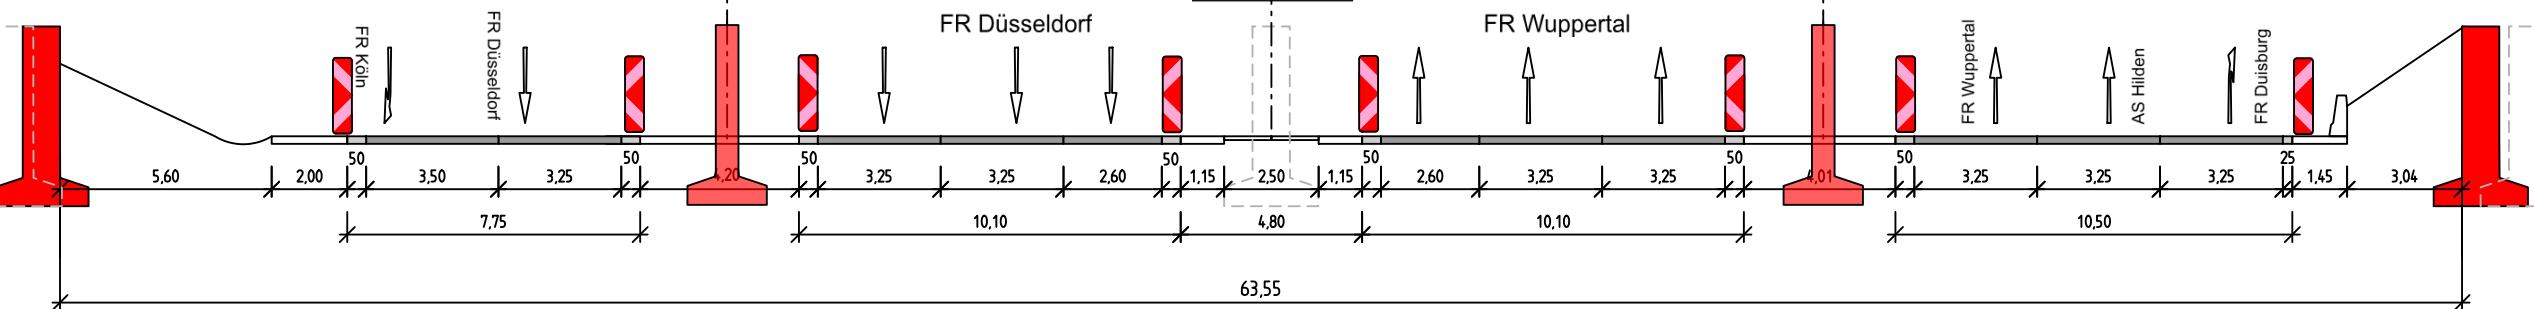

Behelfsbrücken
westlich und östlich der A3
LW = 27,00m + 27,00m
Breite = 7,50m
B. zw. Geländer = 8,50m
Bauhöhe = 1,20m
zb. JansonBridging JSB 200 series



Regionalniederlassung
Niederrhein

Breitenbachstr. 90 - 41065 Mönchengladbach



Projekt-Nr.
48-0822

01	Bauphasenplan mit Querschnitten	05.10.2015	O.Fellinger
Nr.	Art der Änderung	Datum	Zeichen

AUSFÜHRUNGSENTWURF

Landesbetrieb Straßenbau Nordrhein-Westfalen

Unterlage / Blatt-Nr.: 5 / 3
Lageplan-Bauphasen 2

Straße: A 3/A 46 Station: 108+725 /86+980

PROJIS-Nr.:

Maßstab: 1 : 2 500

AK Hilden
Ersatzneubau des Zentralbauwerkes
Betr.-km 108+600 bis 109+000

Aufgestellt:
Mönchengladbach, den 22.01.2016
Der Leiter der Projektgruppe BAB

i.A.
(Athanasios Mpasos)