
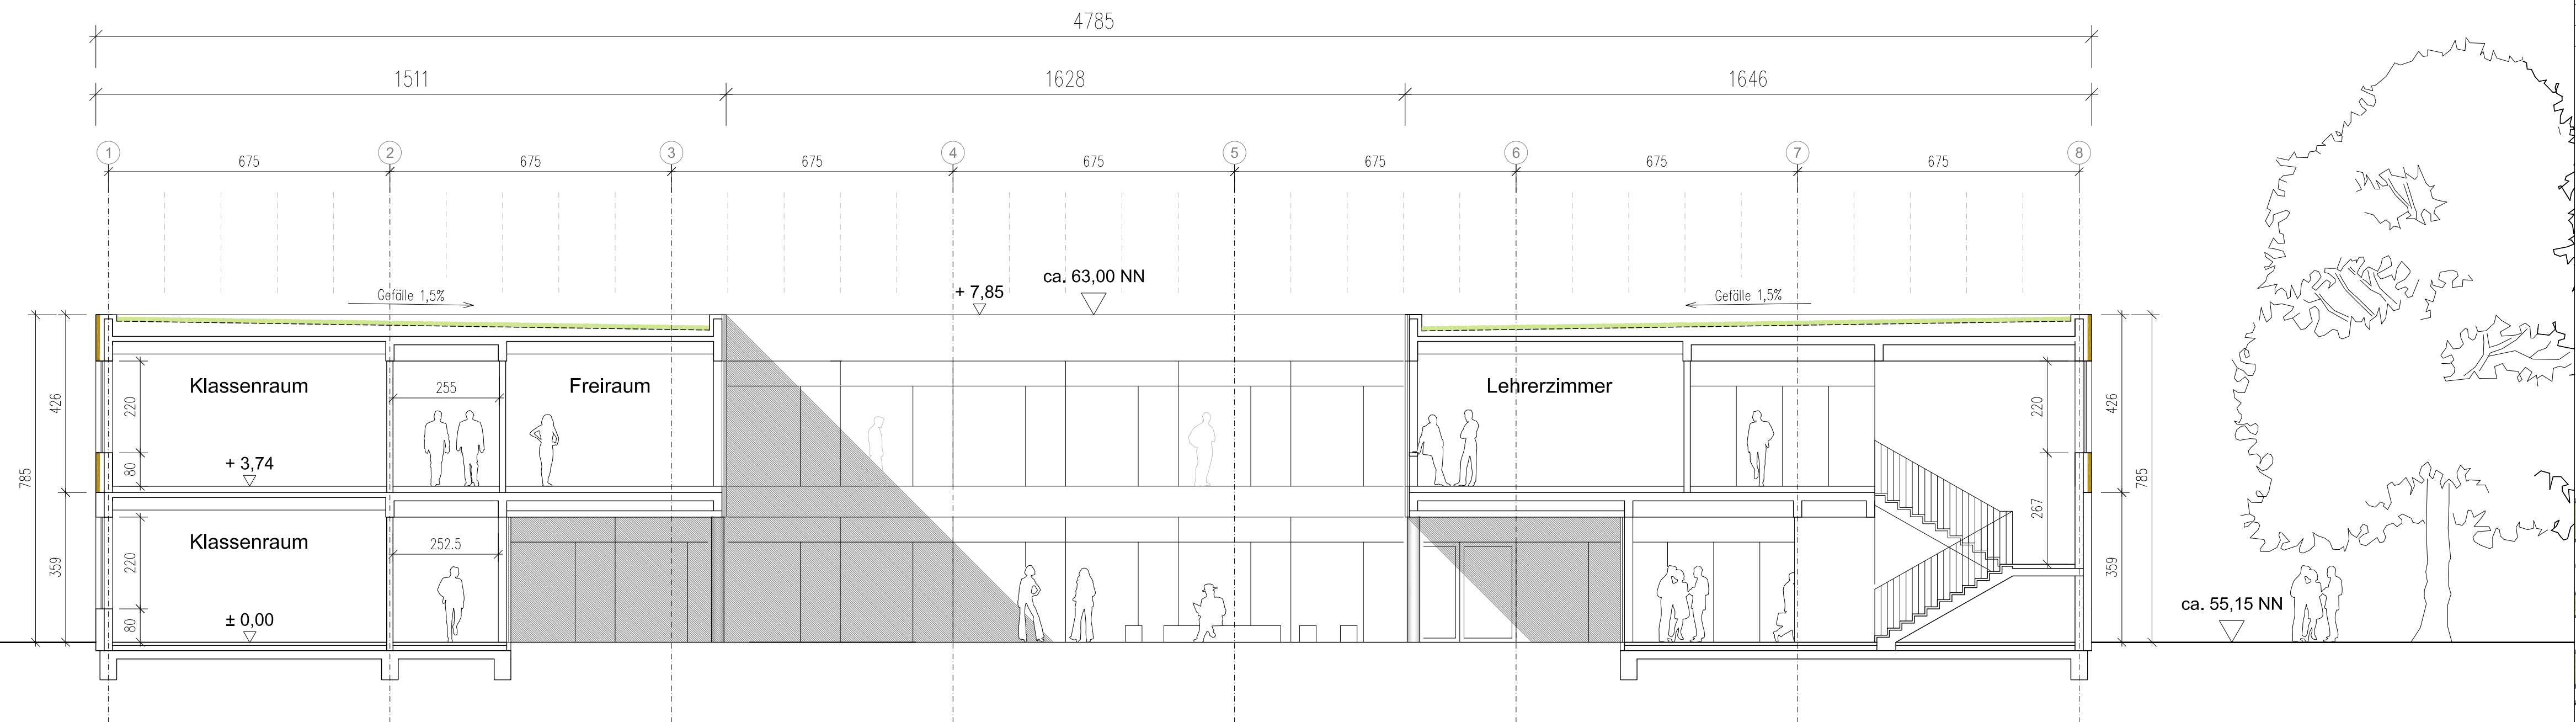


Längsschnitt A-A

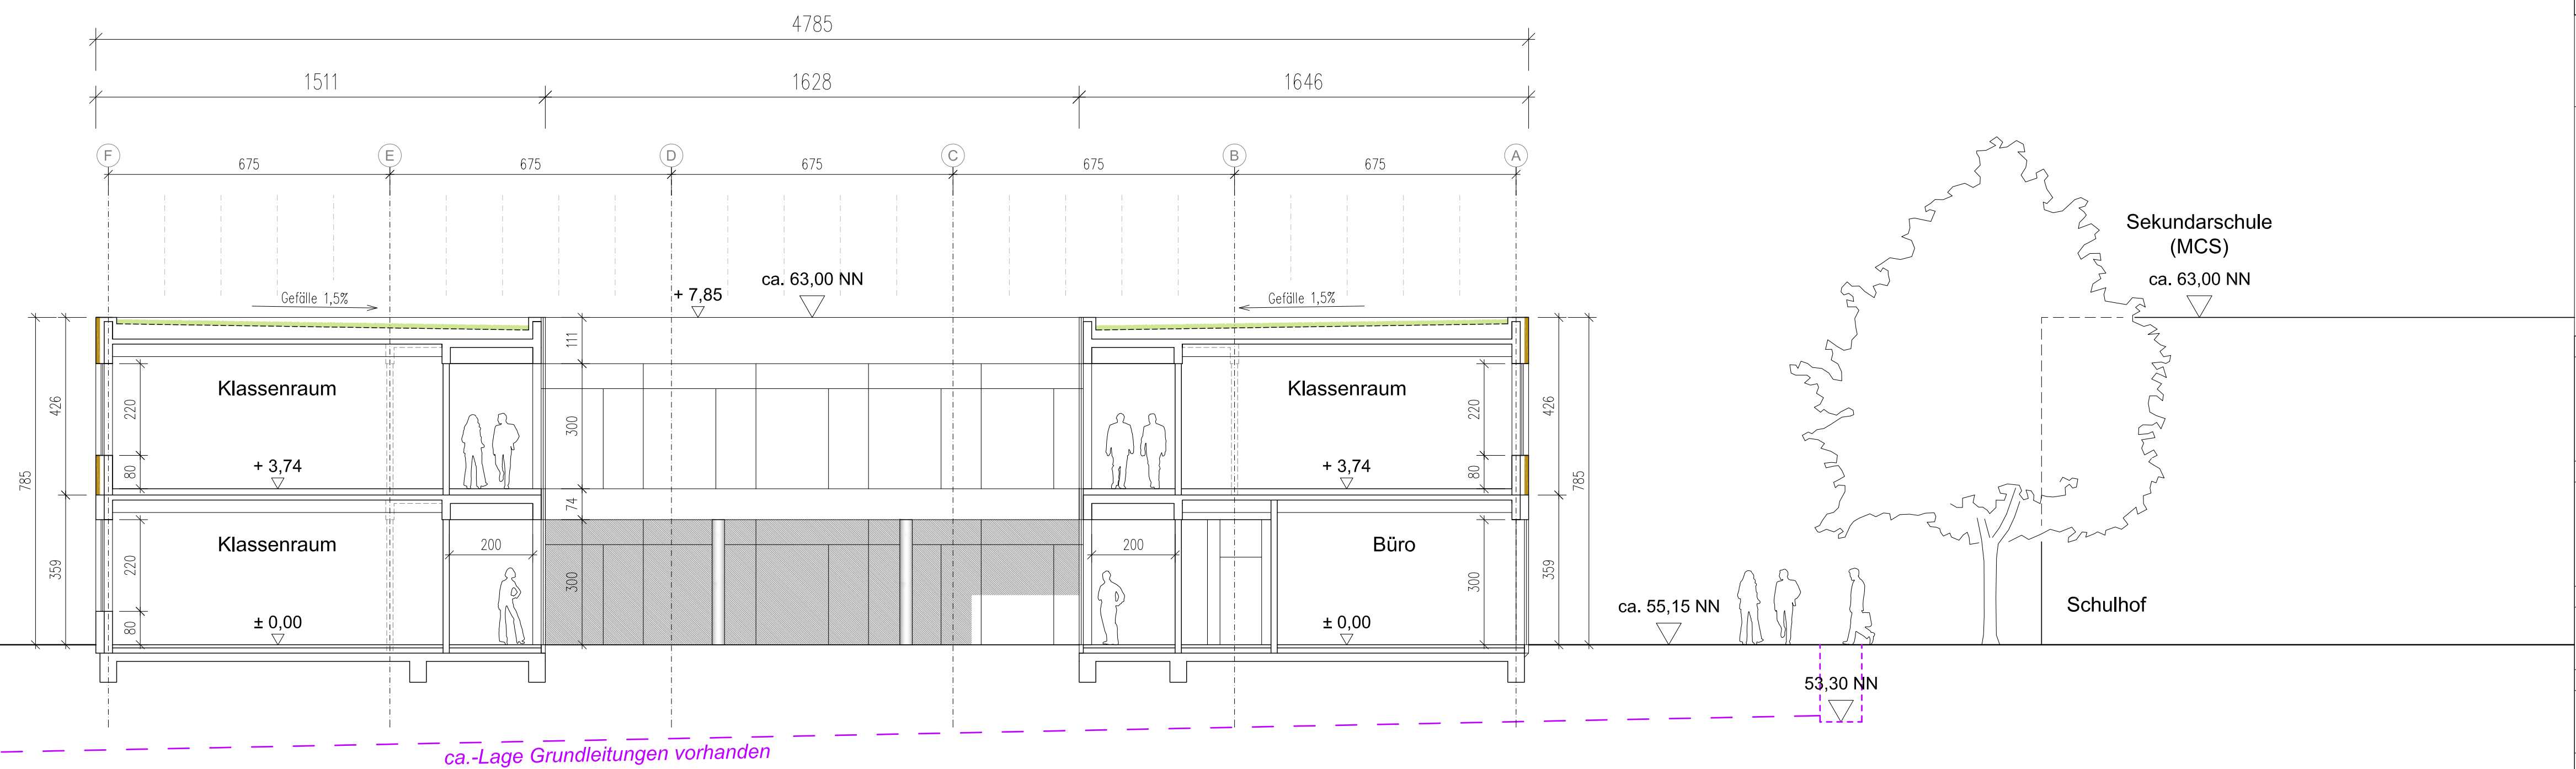


Querschnitt B-B

[illegible]

Datum, Unterschrift Bauherr

Datum, Unterschrift Architekt

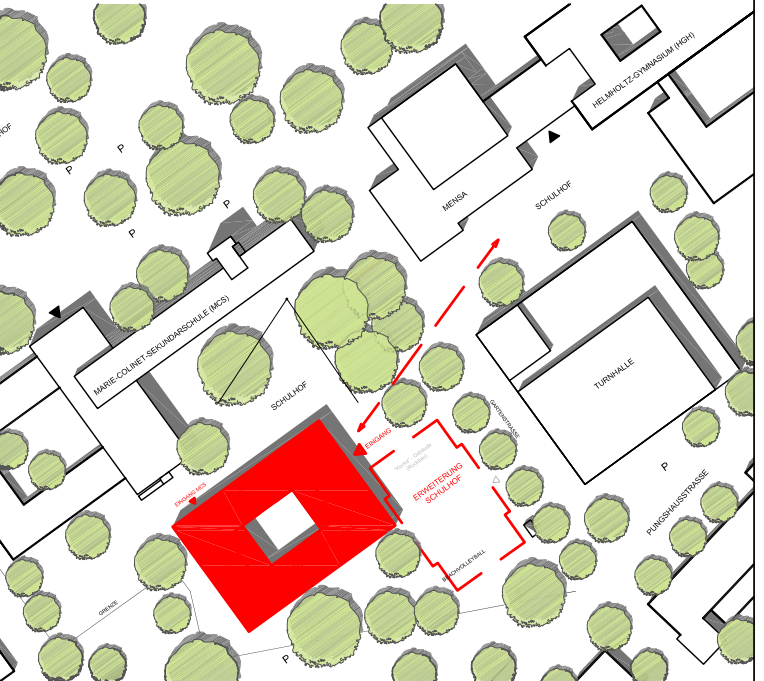

VORABZUG 30.04.2018

Dieser Plan ist nur gültig in Verbindung mit der Planung der Fachingenieure für Statik, Brandschutz, TGA und Bauphysik.



Projekt:

Neubau Oberstufenzentrum
Helmholtz-Gymnasium Hilden
Am Holterhöfchen 30
40724 Hilden

Bauherr:

Stadt Hilden
Amt für Gebäudewirtschaft
Am Rathaus 1
40721 Hilden

Leistungsphase:

Entwurfsplanung

Planinhalt:

Längsschnitt A-A / Querschnitt B-B

Originalgröße:		Projektnummer:	Jahr:
		100	2018
Originalmaßstab:		Architekt:	
1 : 1:100		 Kühnlocherstraße 51 D 40239 Düsseldorf Fon 0211 22970565 Fax 0211 22970572	
Plannummer:			
100-03-01			
Datum:	Gezeichnet:		
23.04.18			