



--- Halteverbot VZ 283

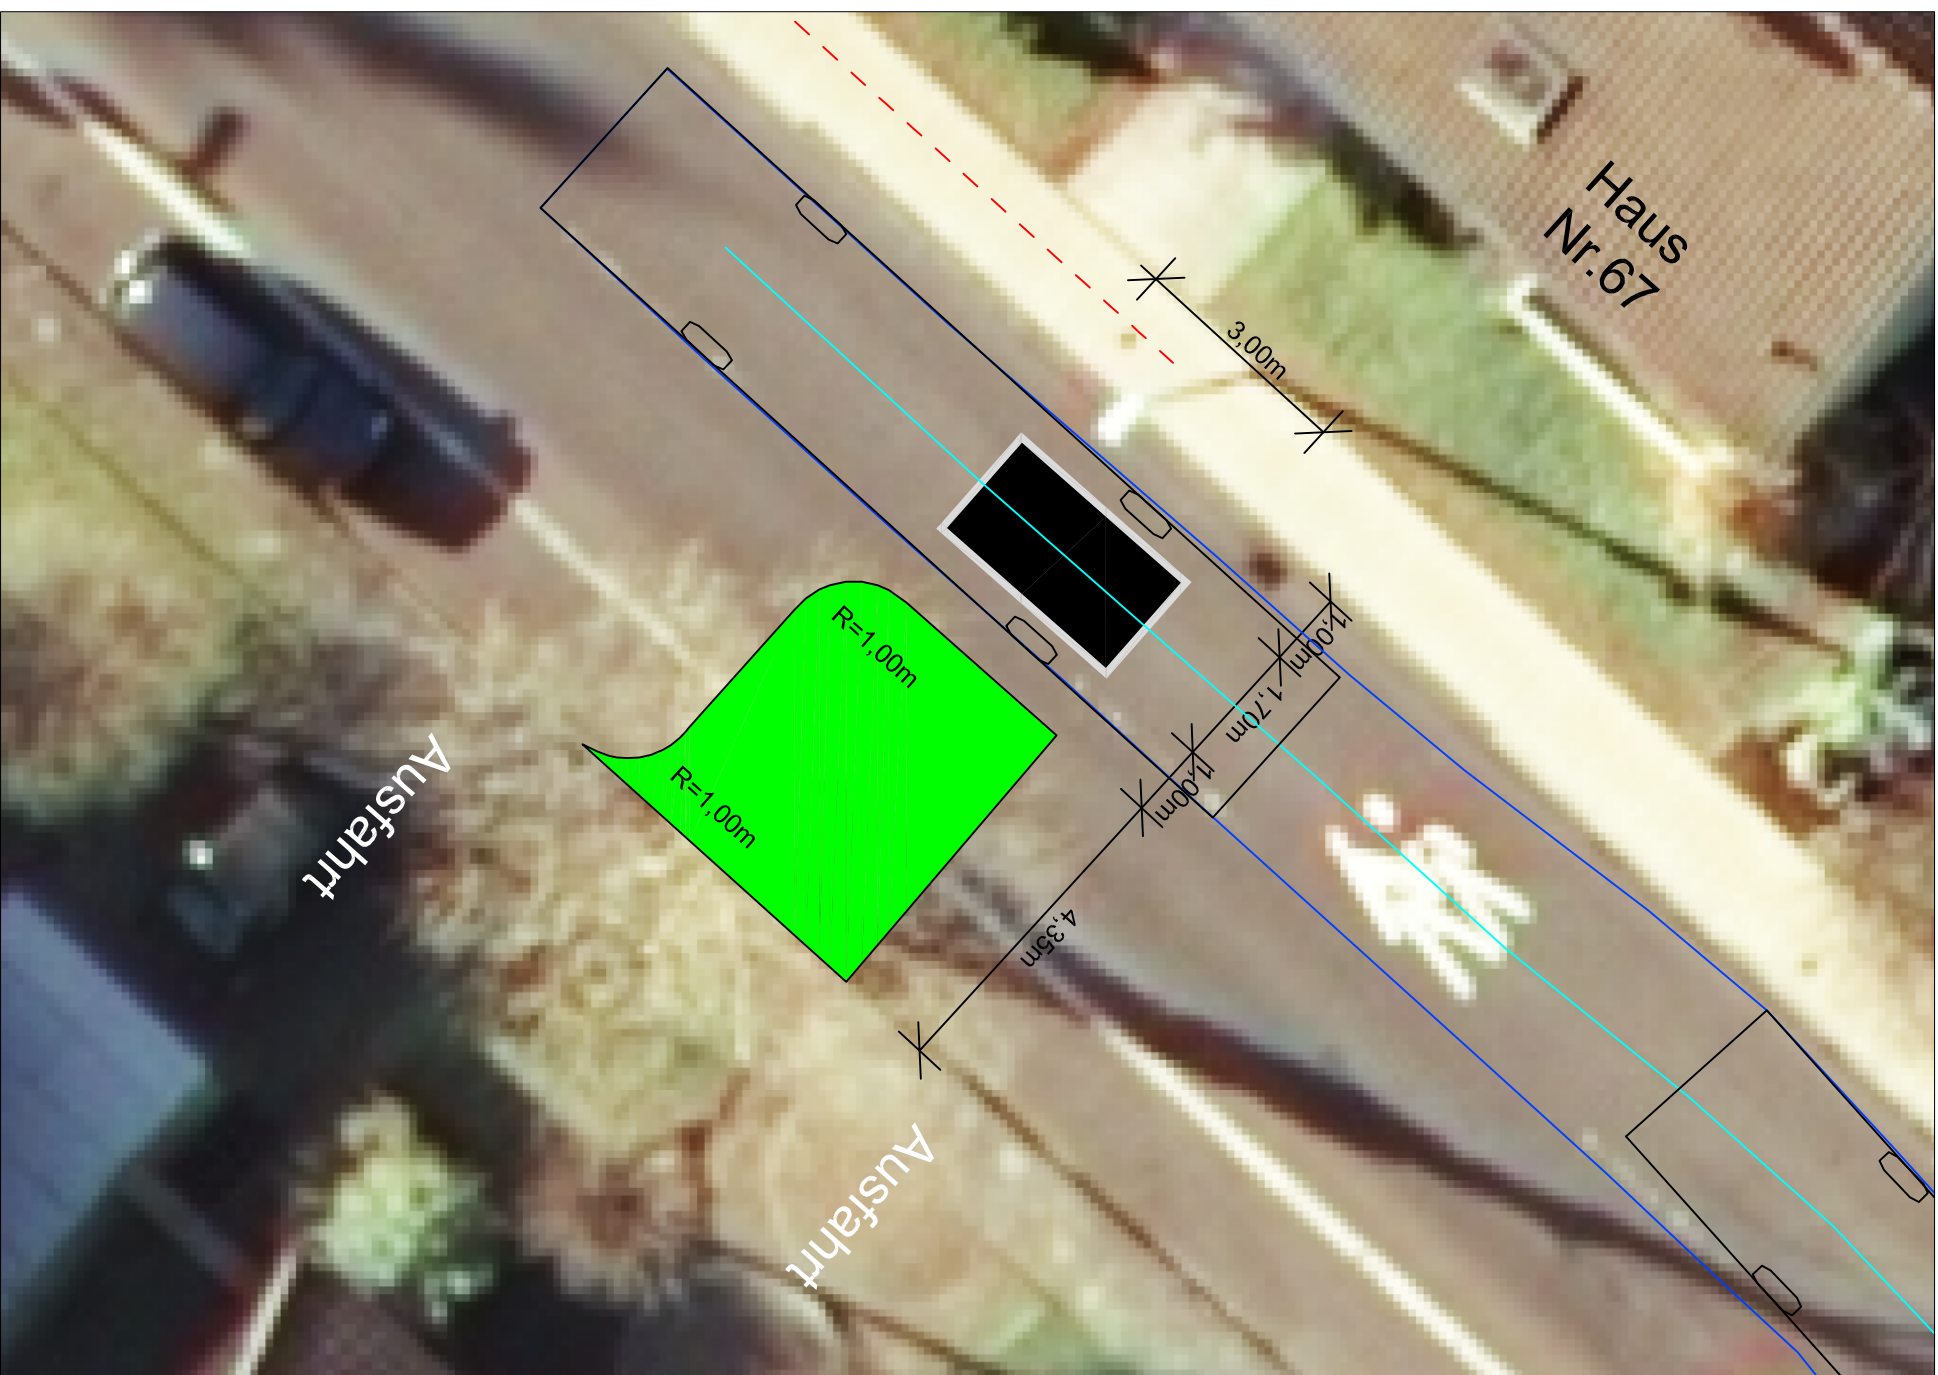

Verkehrsberuhigung Heerstraße
Vorplanung IV / 66.1 - thr 29.07.2009

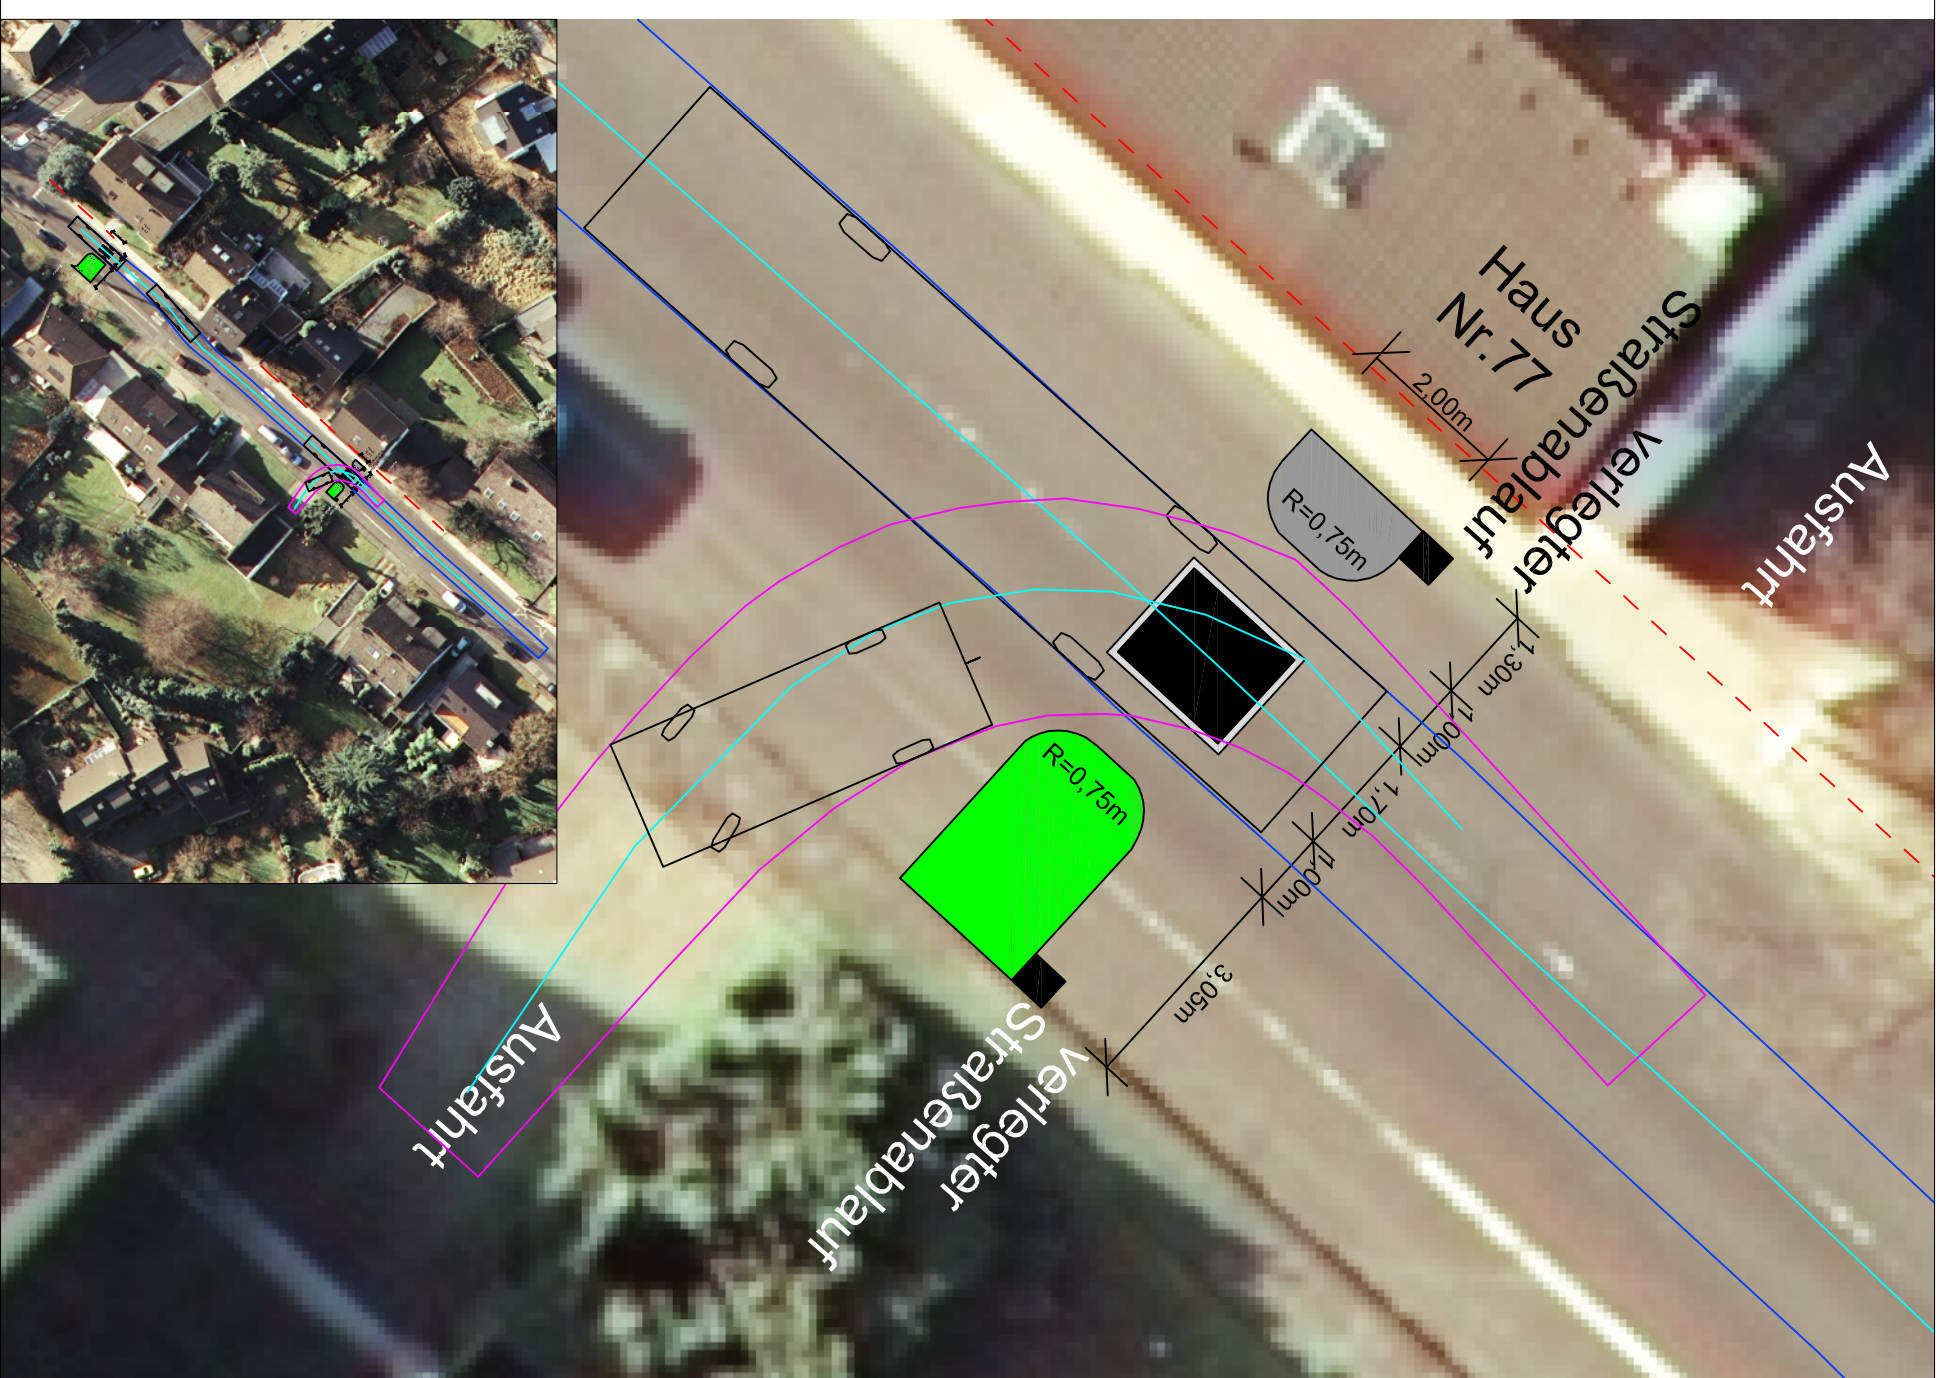

Maßstab 1:100