



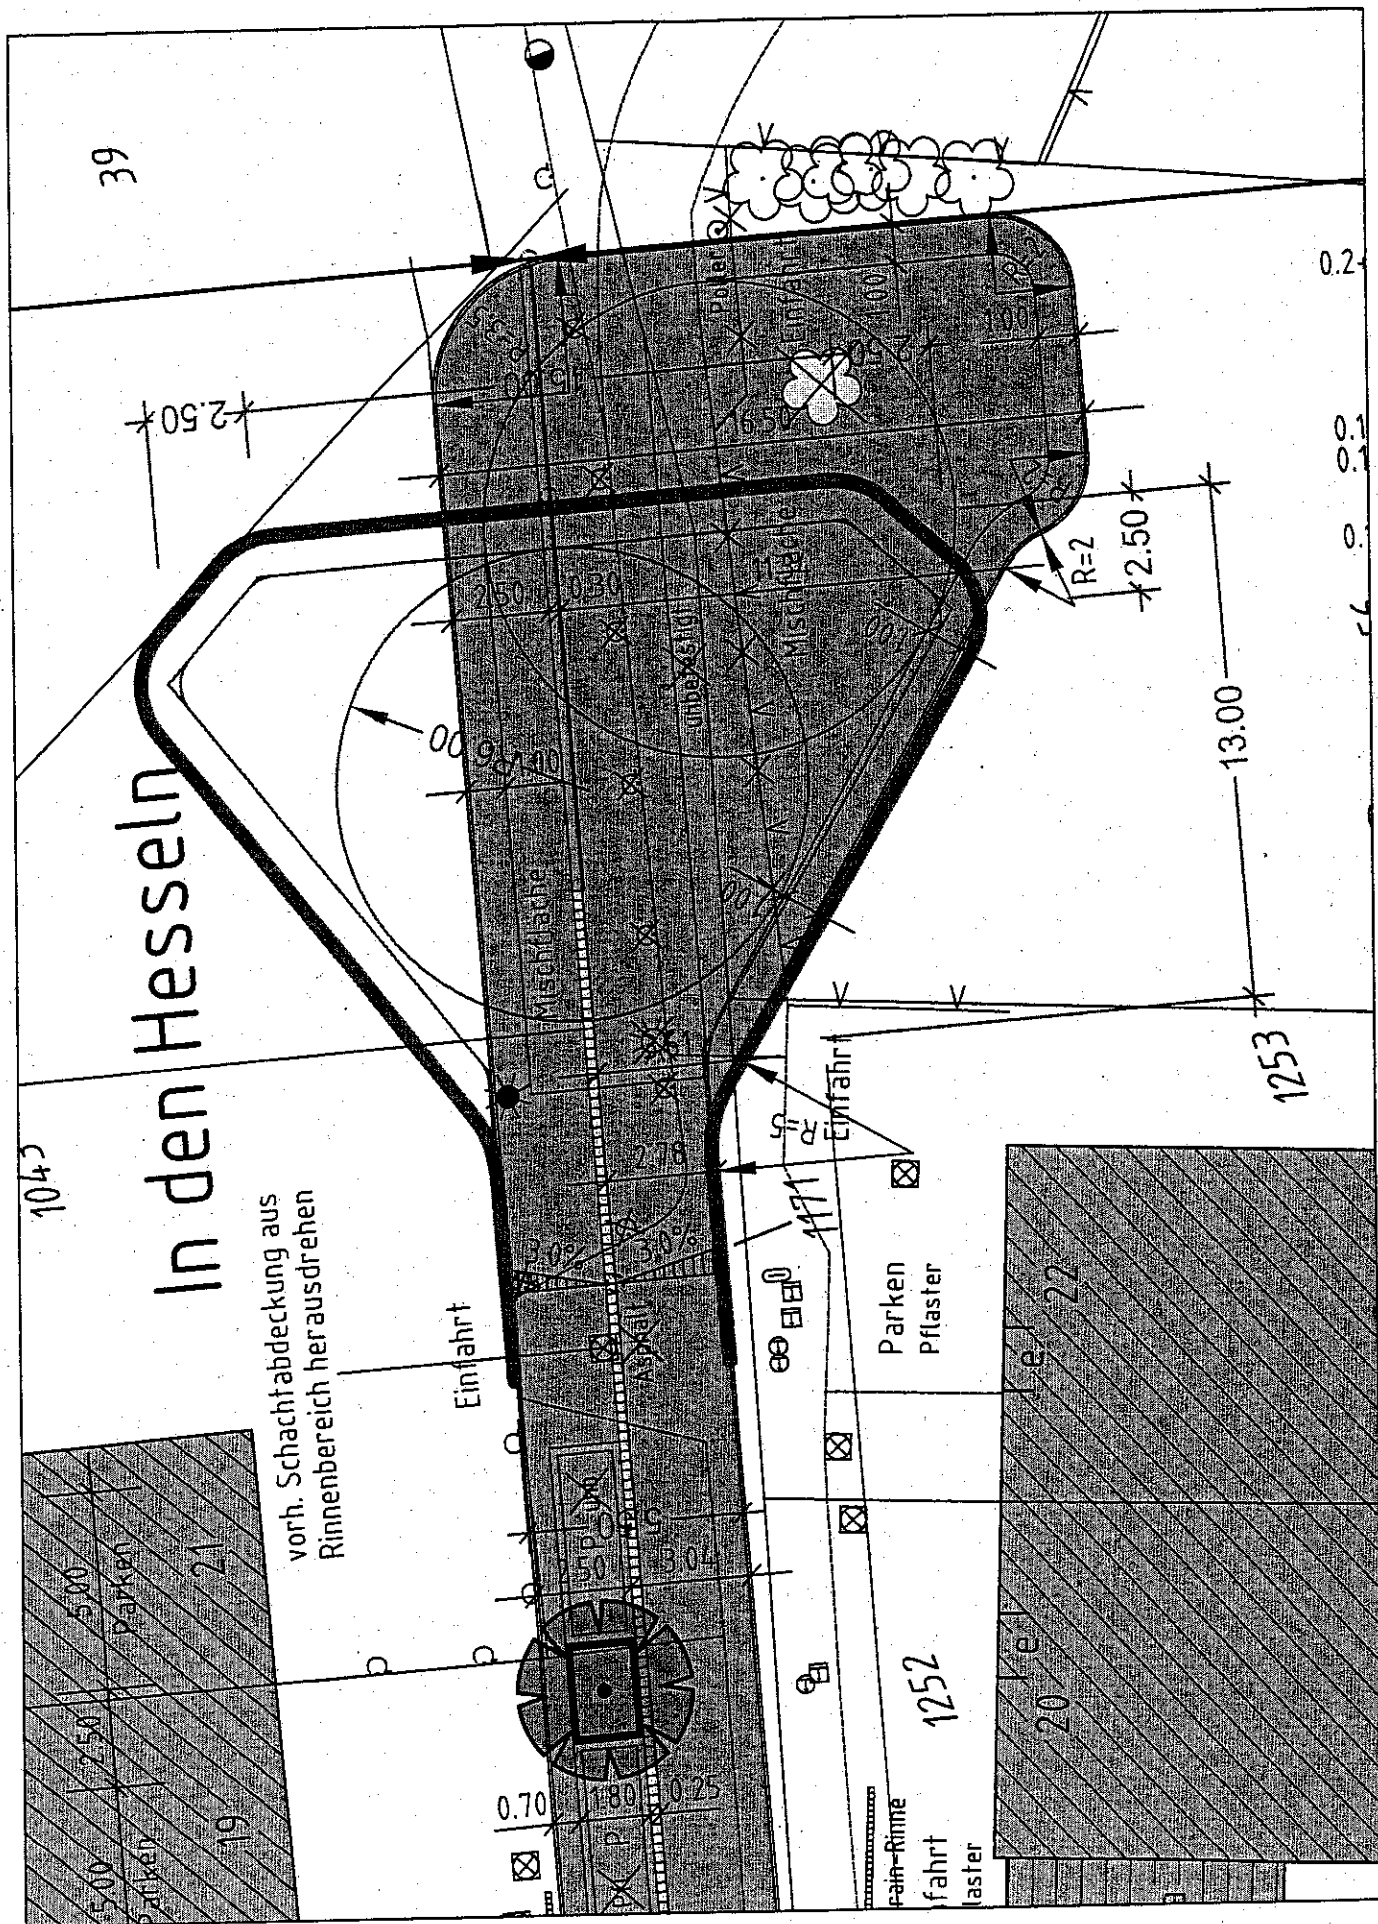

SV-Nr.: 66/040

Anlage 5

Lageplanausschnitt - alternativer Wendehammer

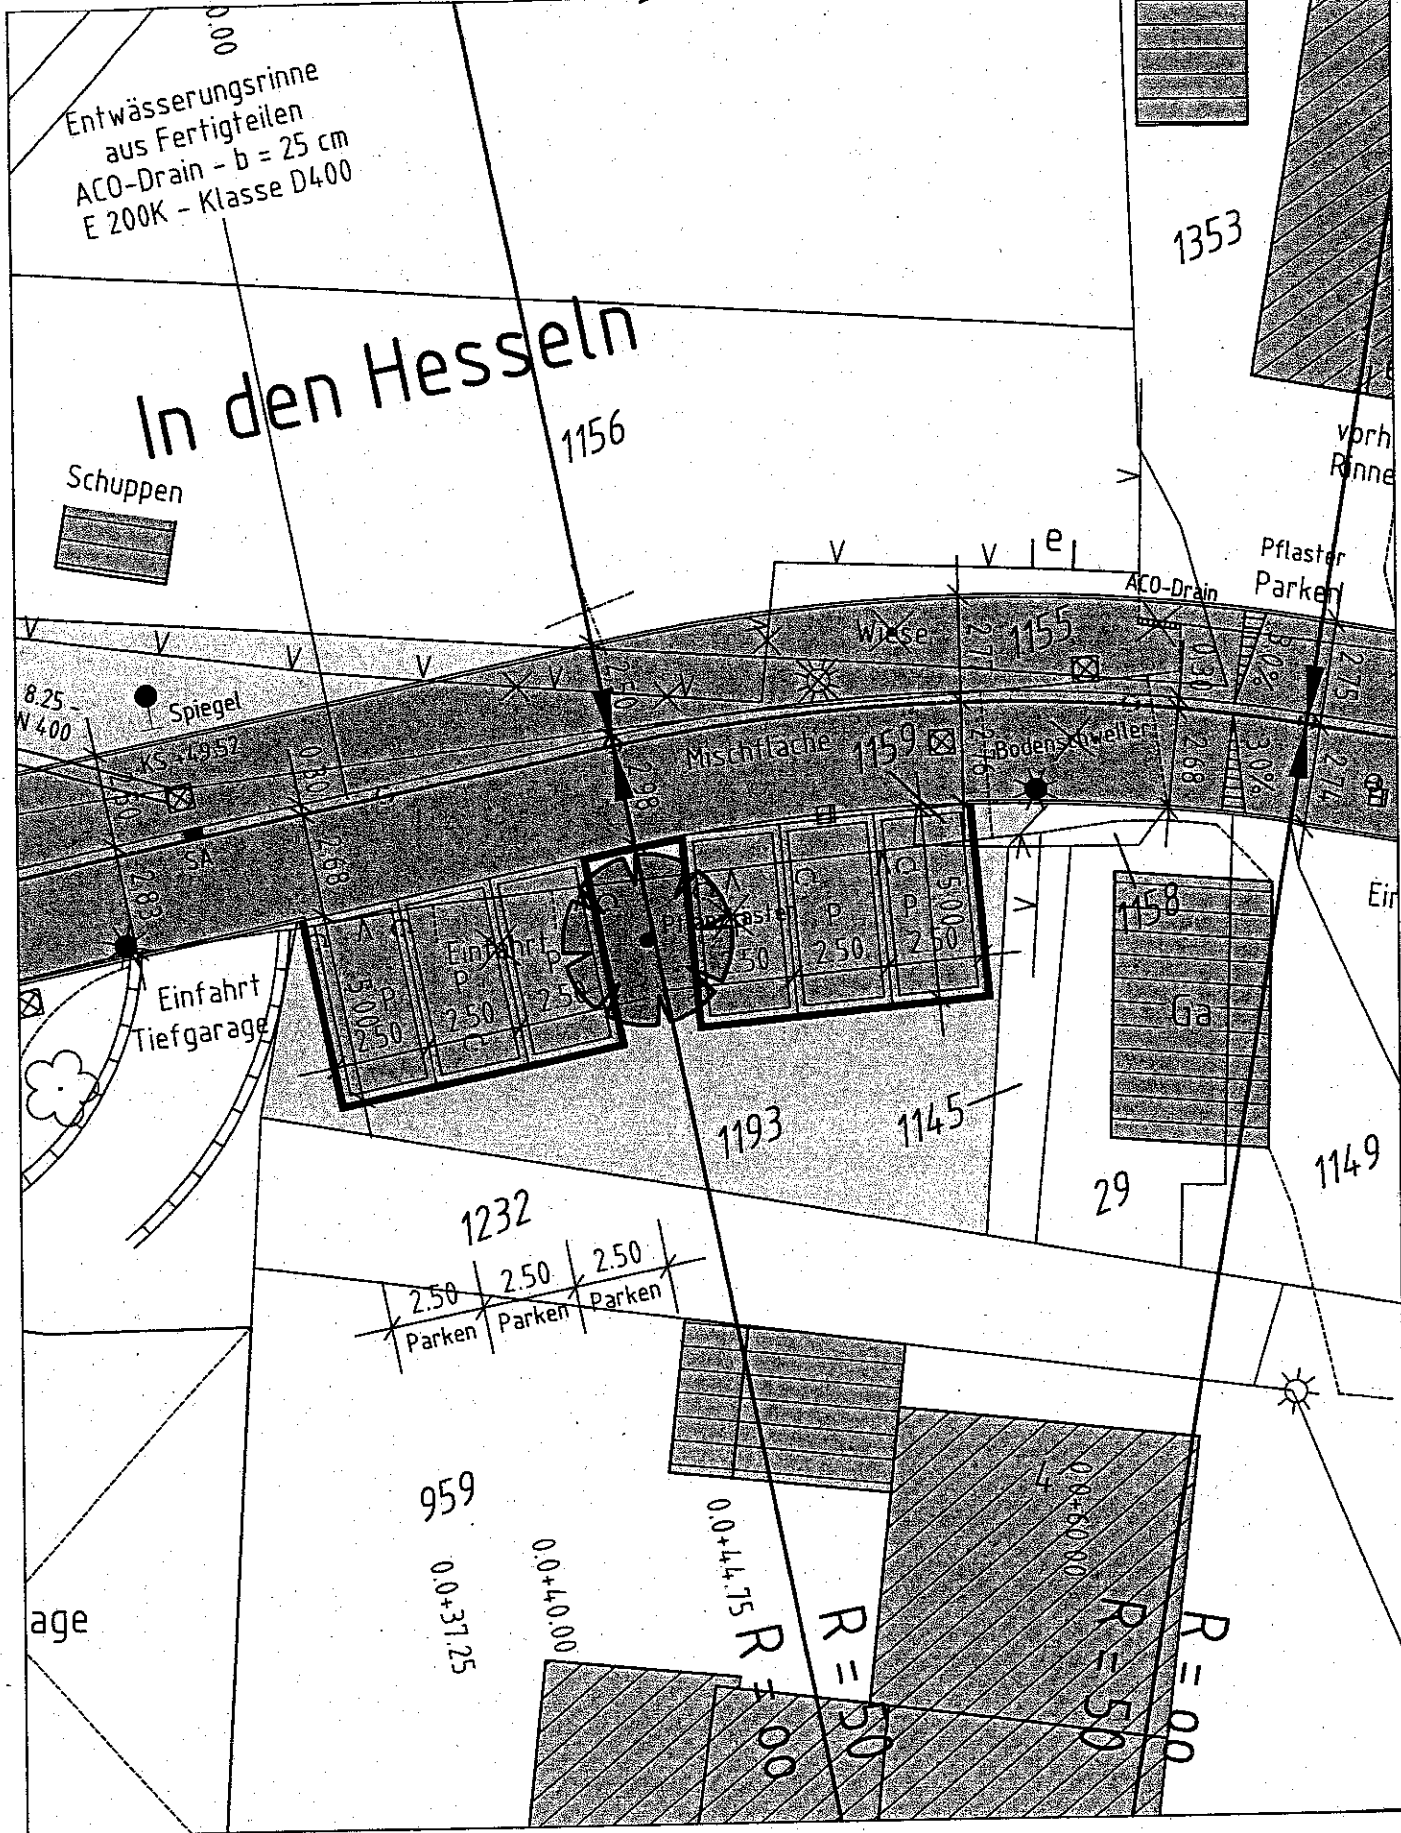

SV-Nr.: 66/040

Anlage 5

Lageplanausschnitt - Parkplätze auf Flurst. 1193