


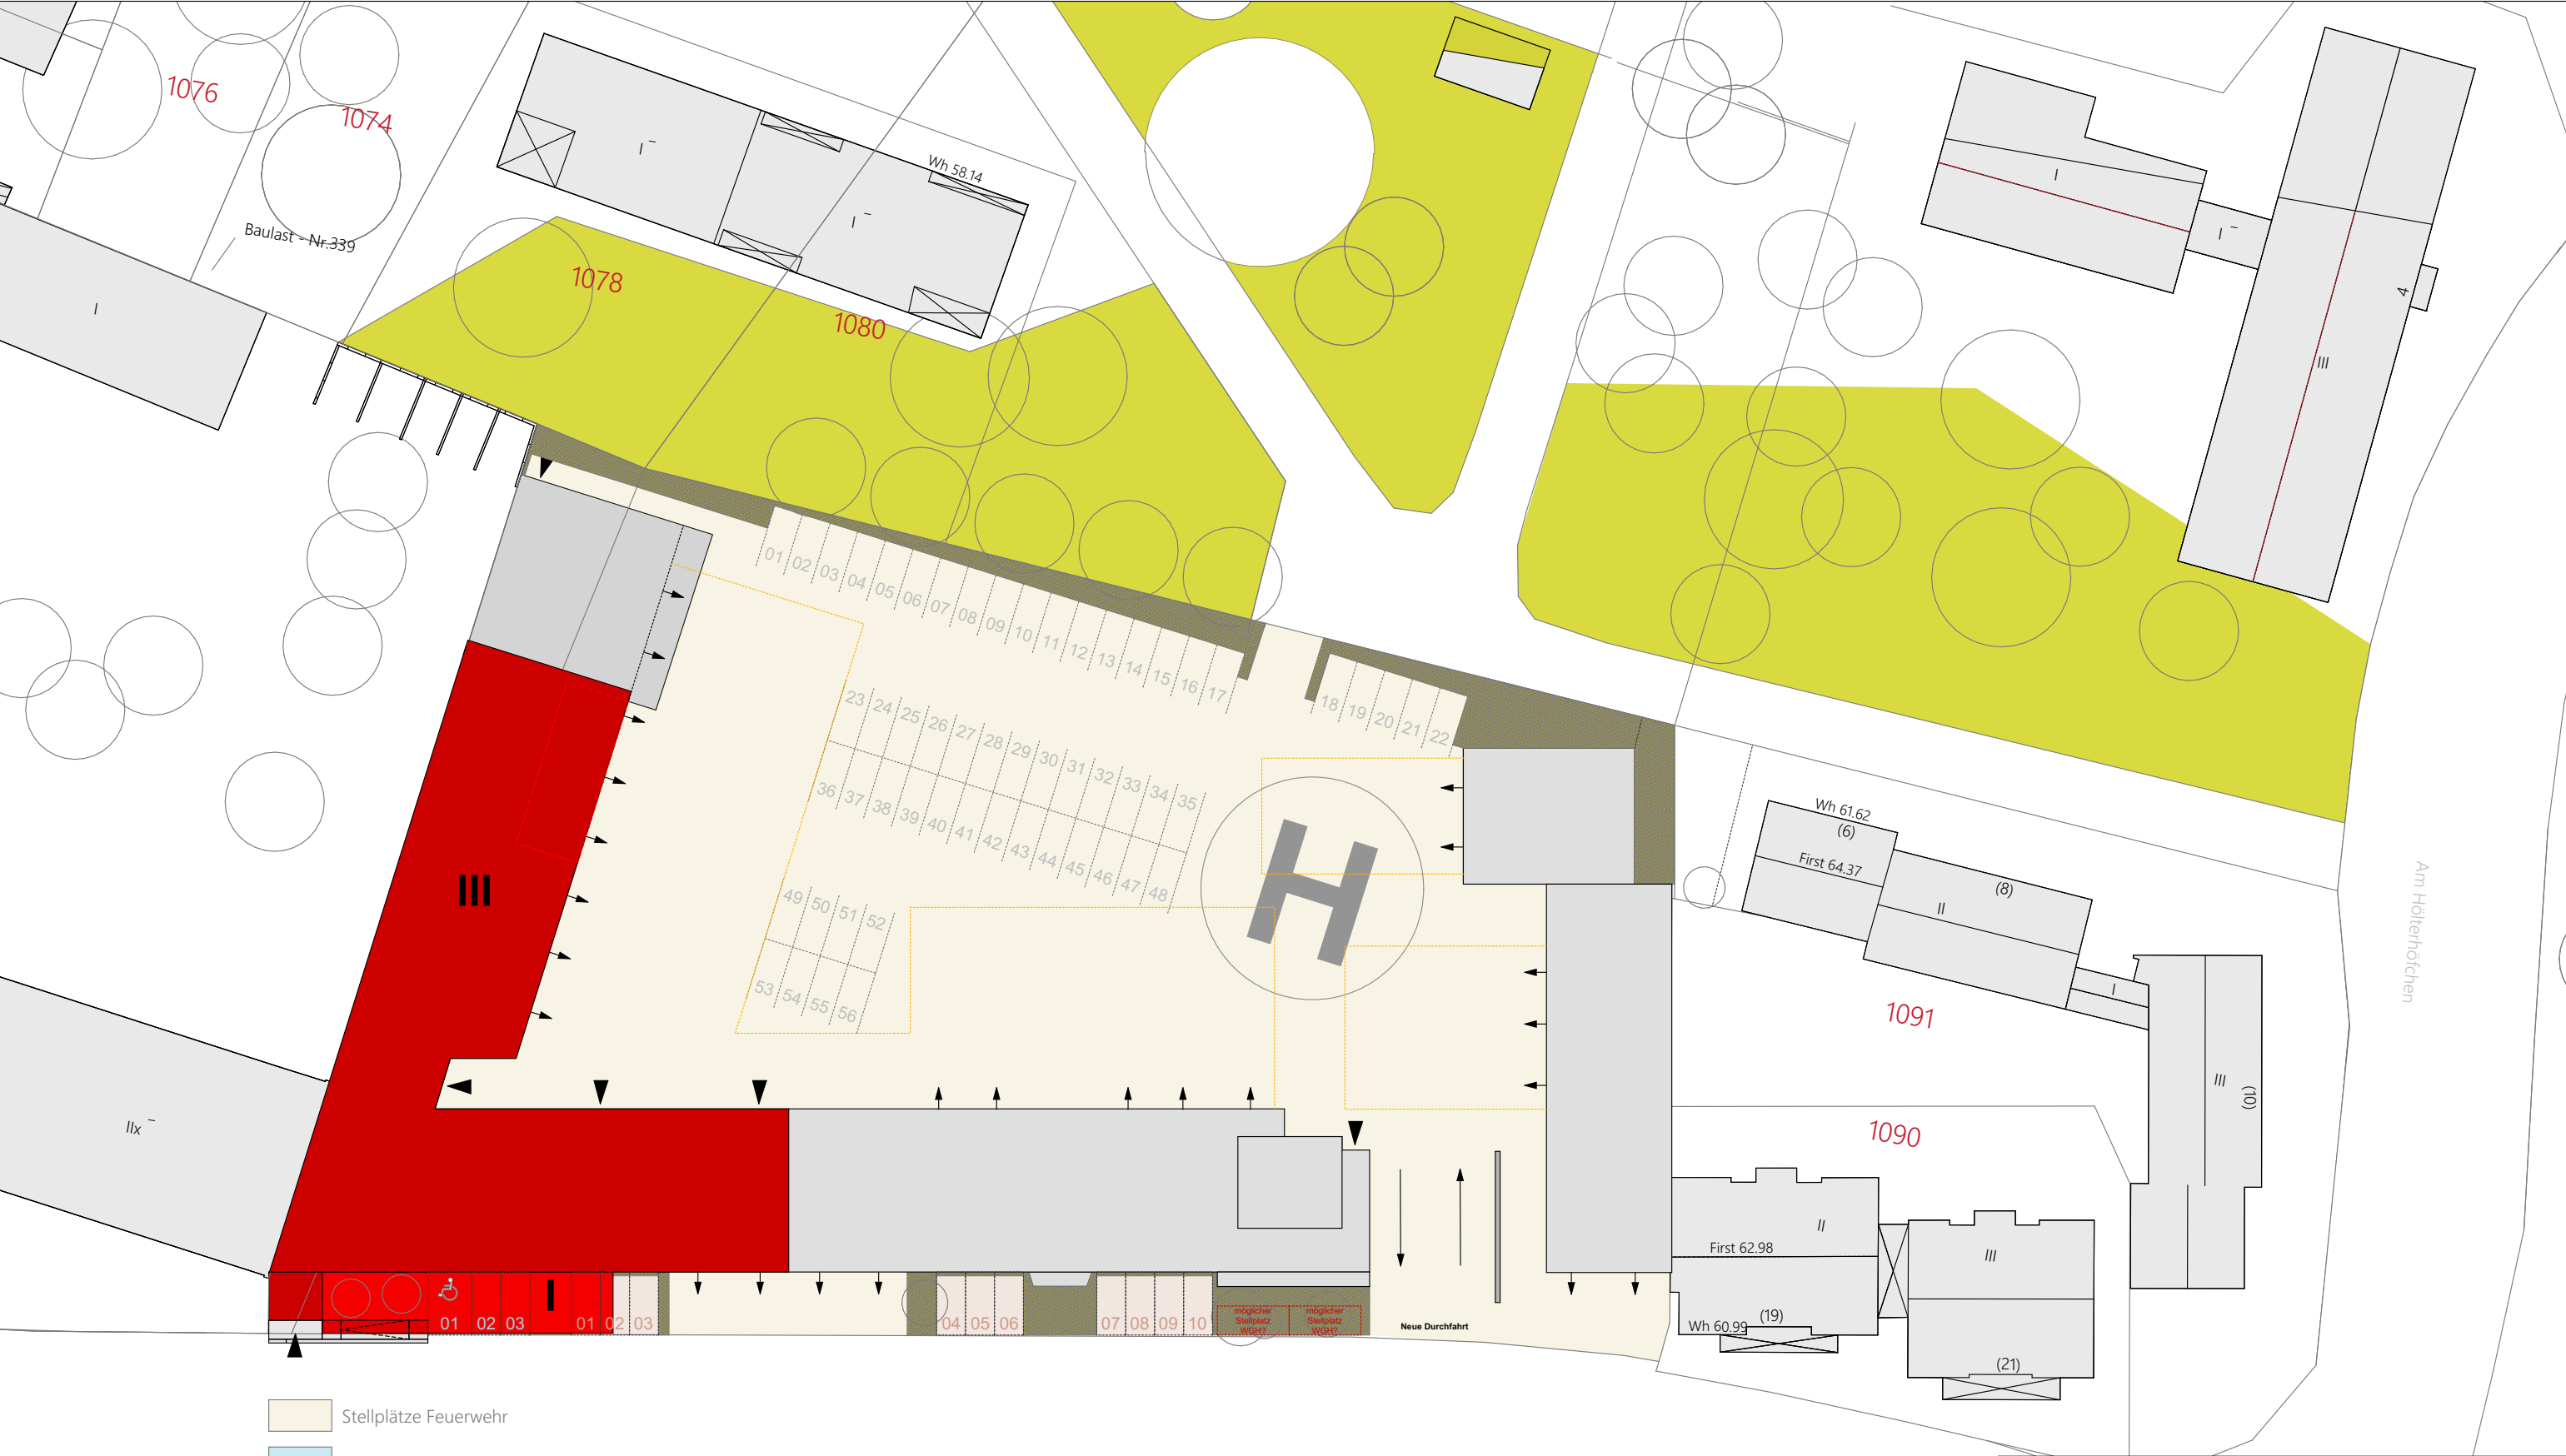

- Stellplätze Feuerwehr
- Stellplätze Feuerwehr Besucher
- Stellplätze WGH

BAUHERR

Stadt Hilden
Amt für Gebäudewirtschaft
Am Rathaus 1, 40721 Hilden

PROJEKT

UMB AU UND BAULICHE ERWEITERUNG DER FEUERWACHE HILDEN
AM FEUERWEHRHAUS 17, 40721 HILDEN

PLAN-INFO

ENTWURF

planart

Übersichtsplan

format

DIN A3 quer

geschoss / niveau

Übersichtsplan

gezeichnet

BP

datum planerstellung

11.12.2020

index / datum

11.12.2020

maßstab


1:500


plan-nummer

00

ARCHITEKT

Buddenberg Tauchmann
Architekten Düsseldorf
BTAD - Tannenstraße 9 - 40476 Düsseldorf

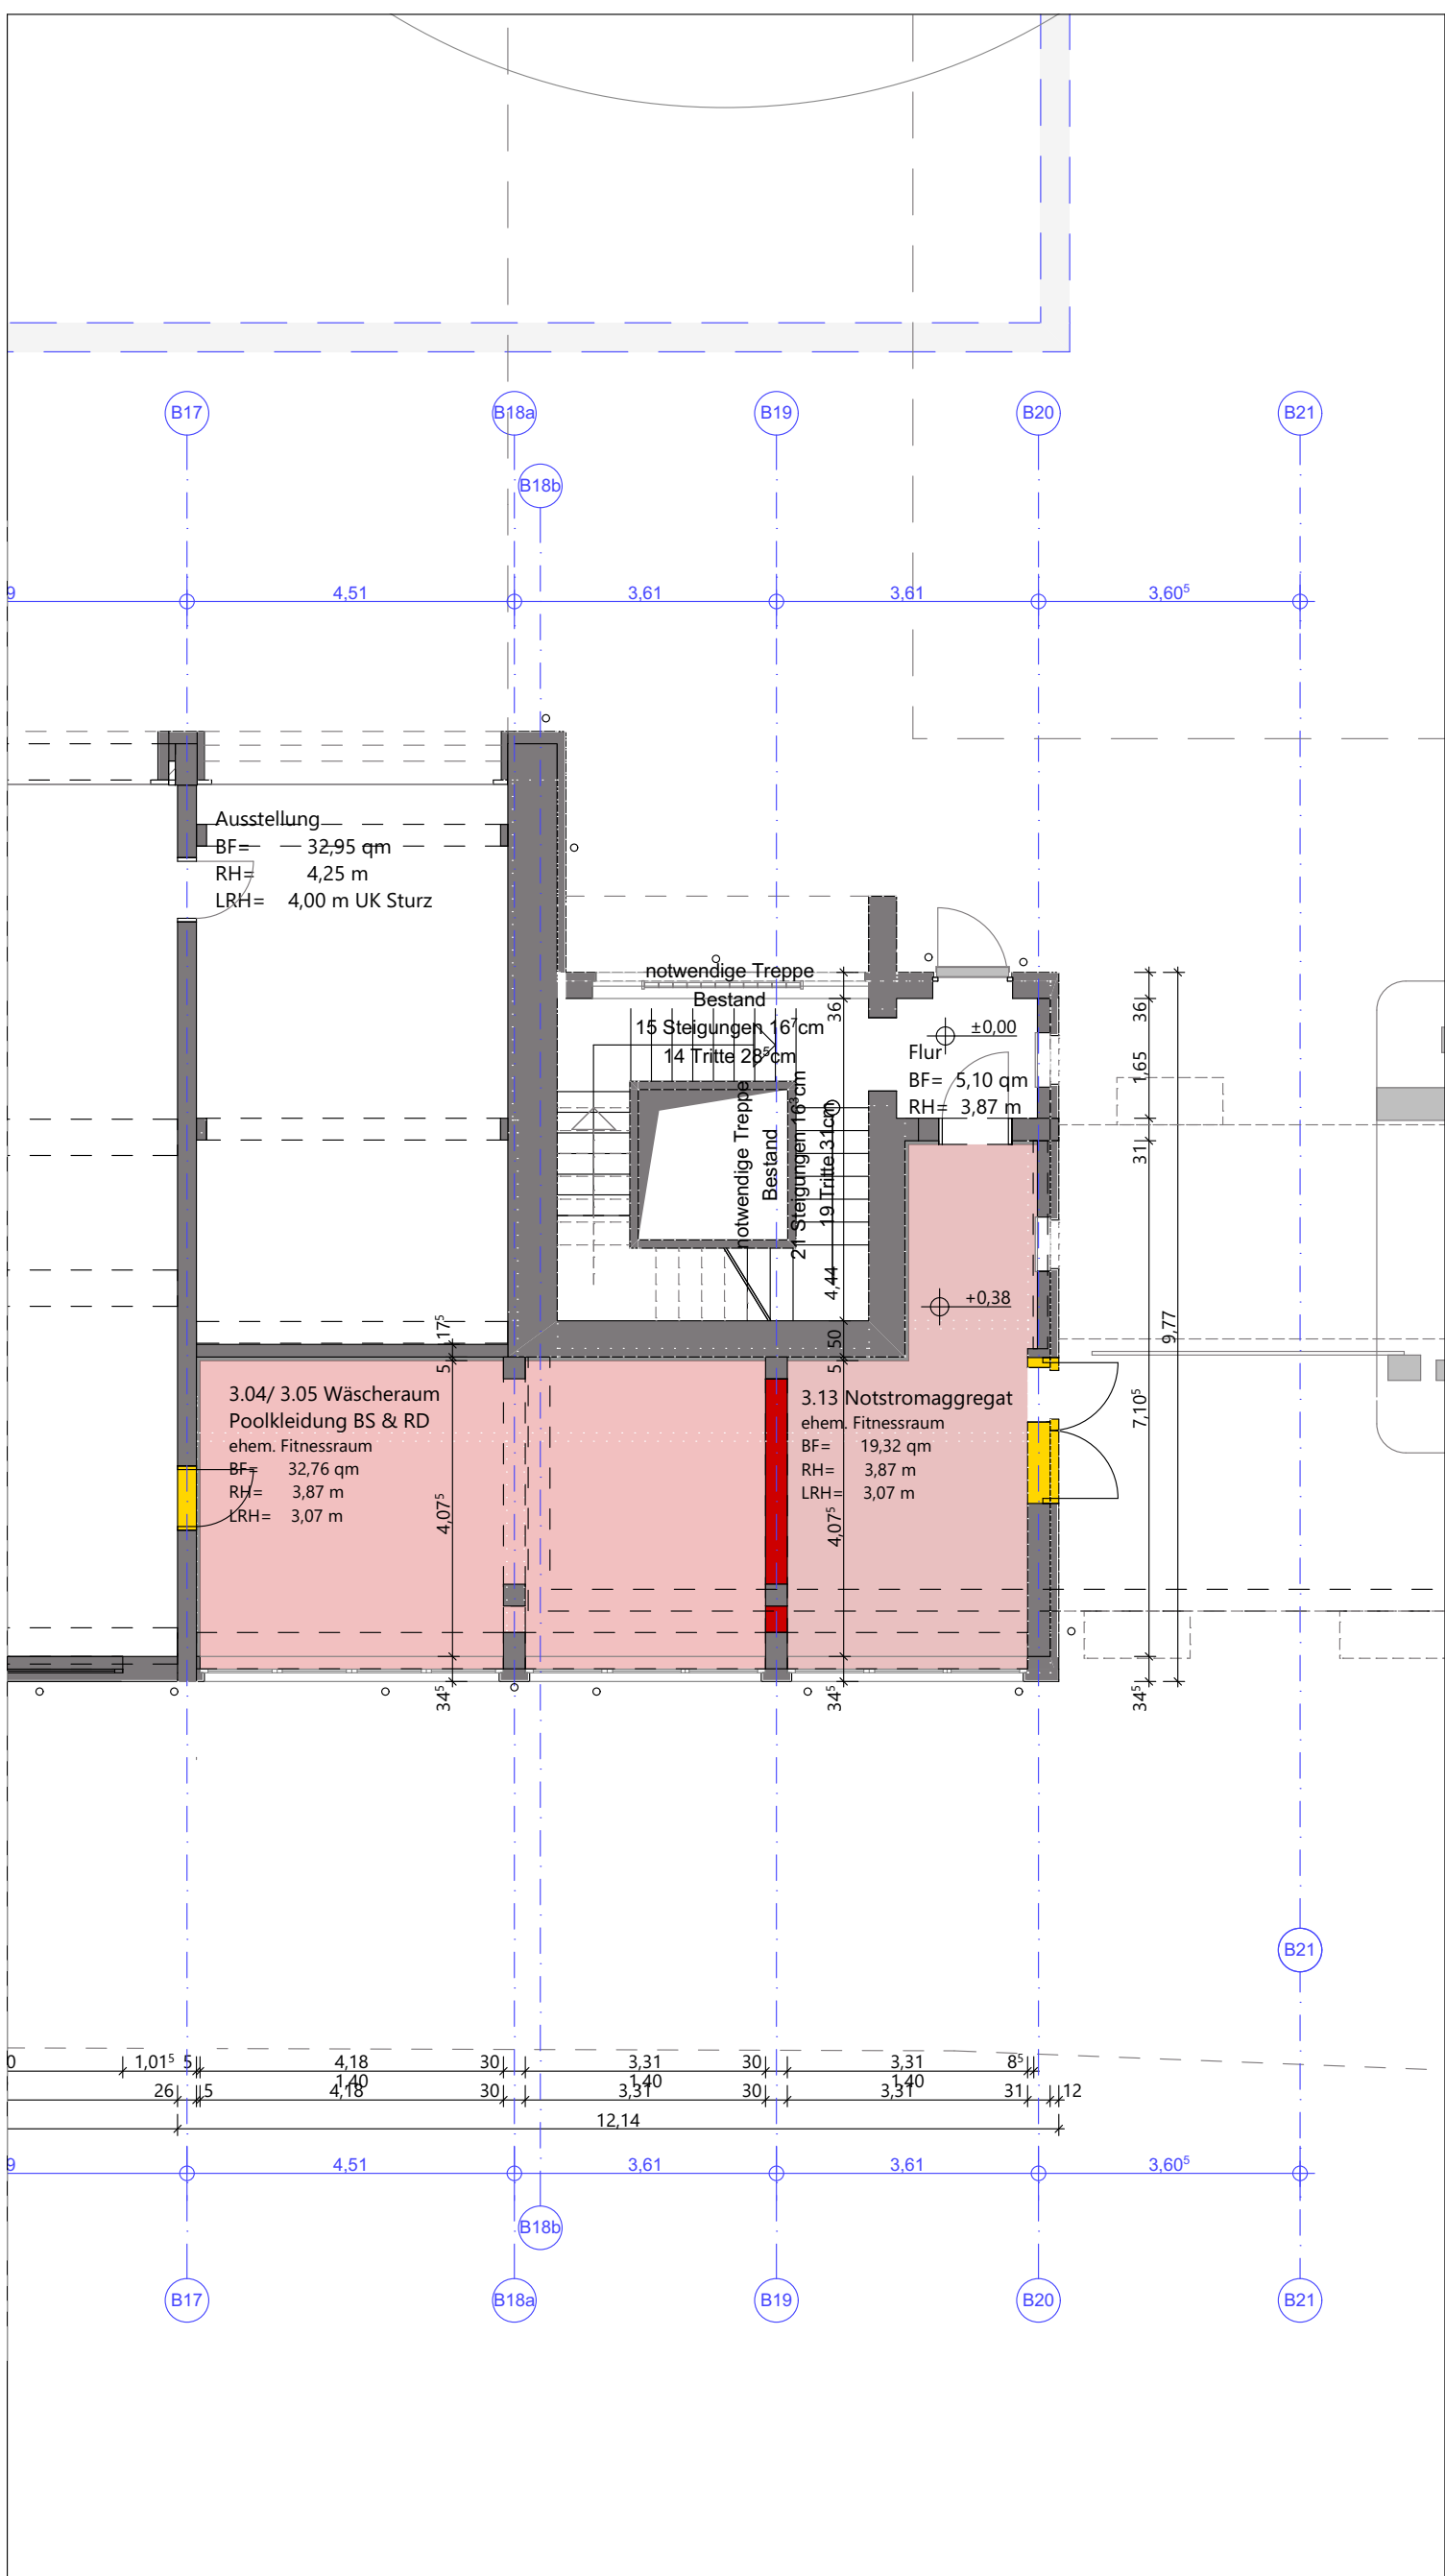

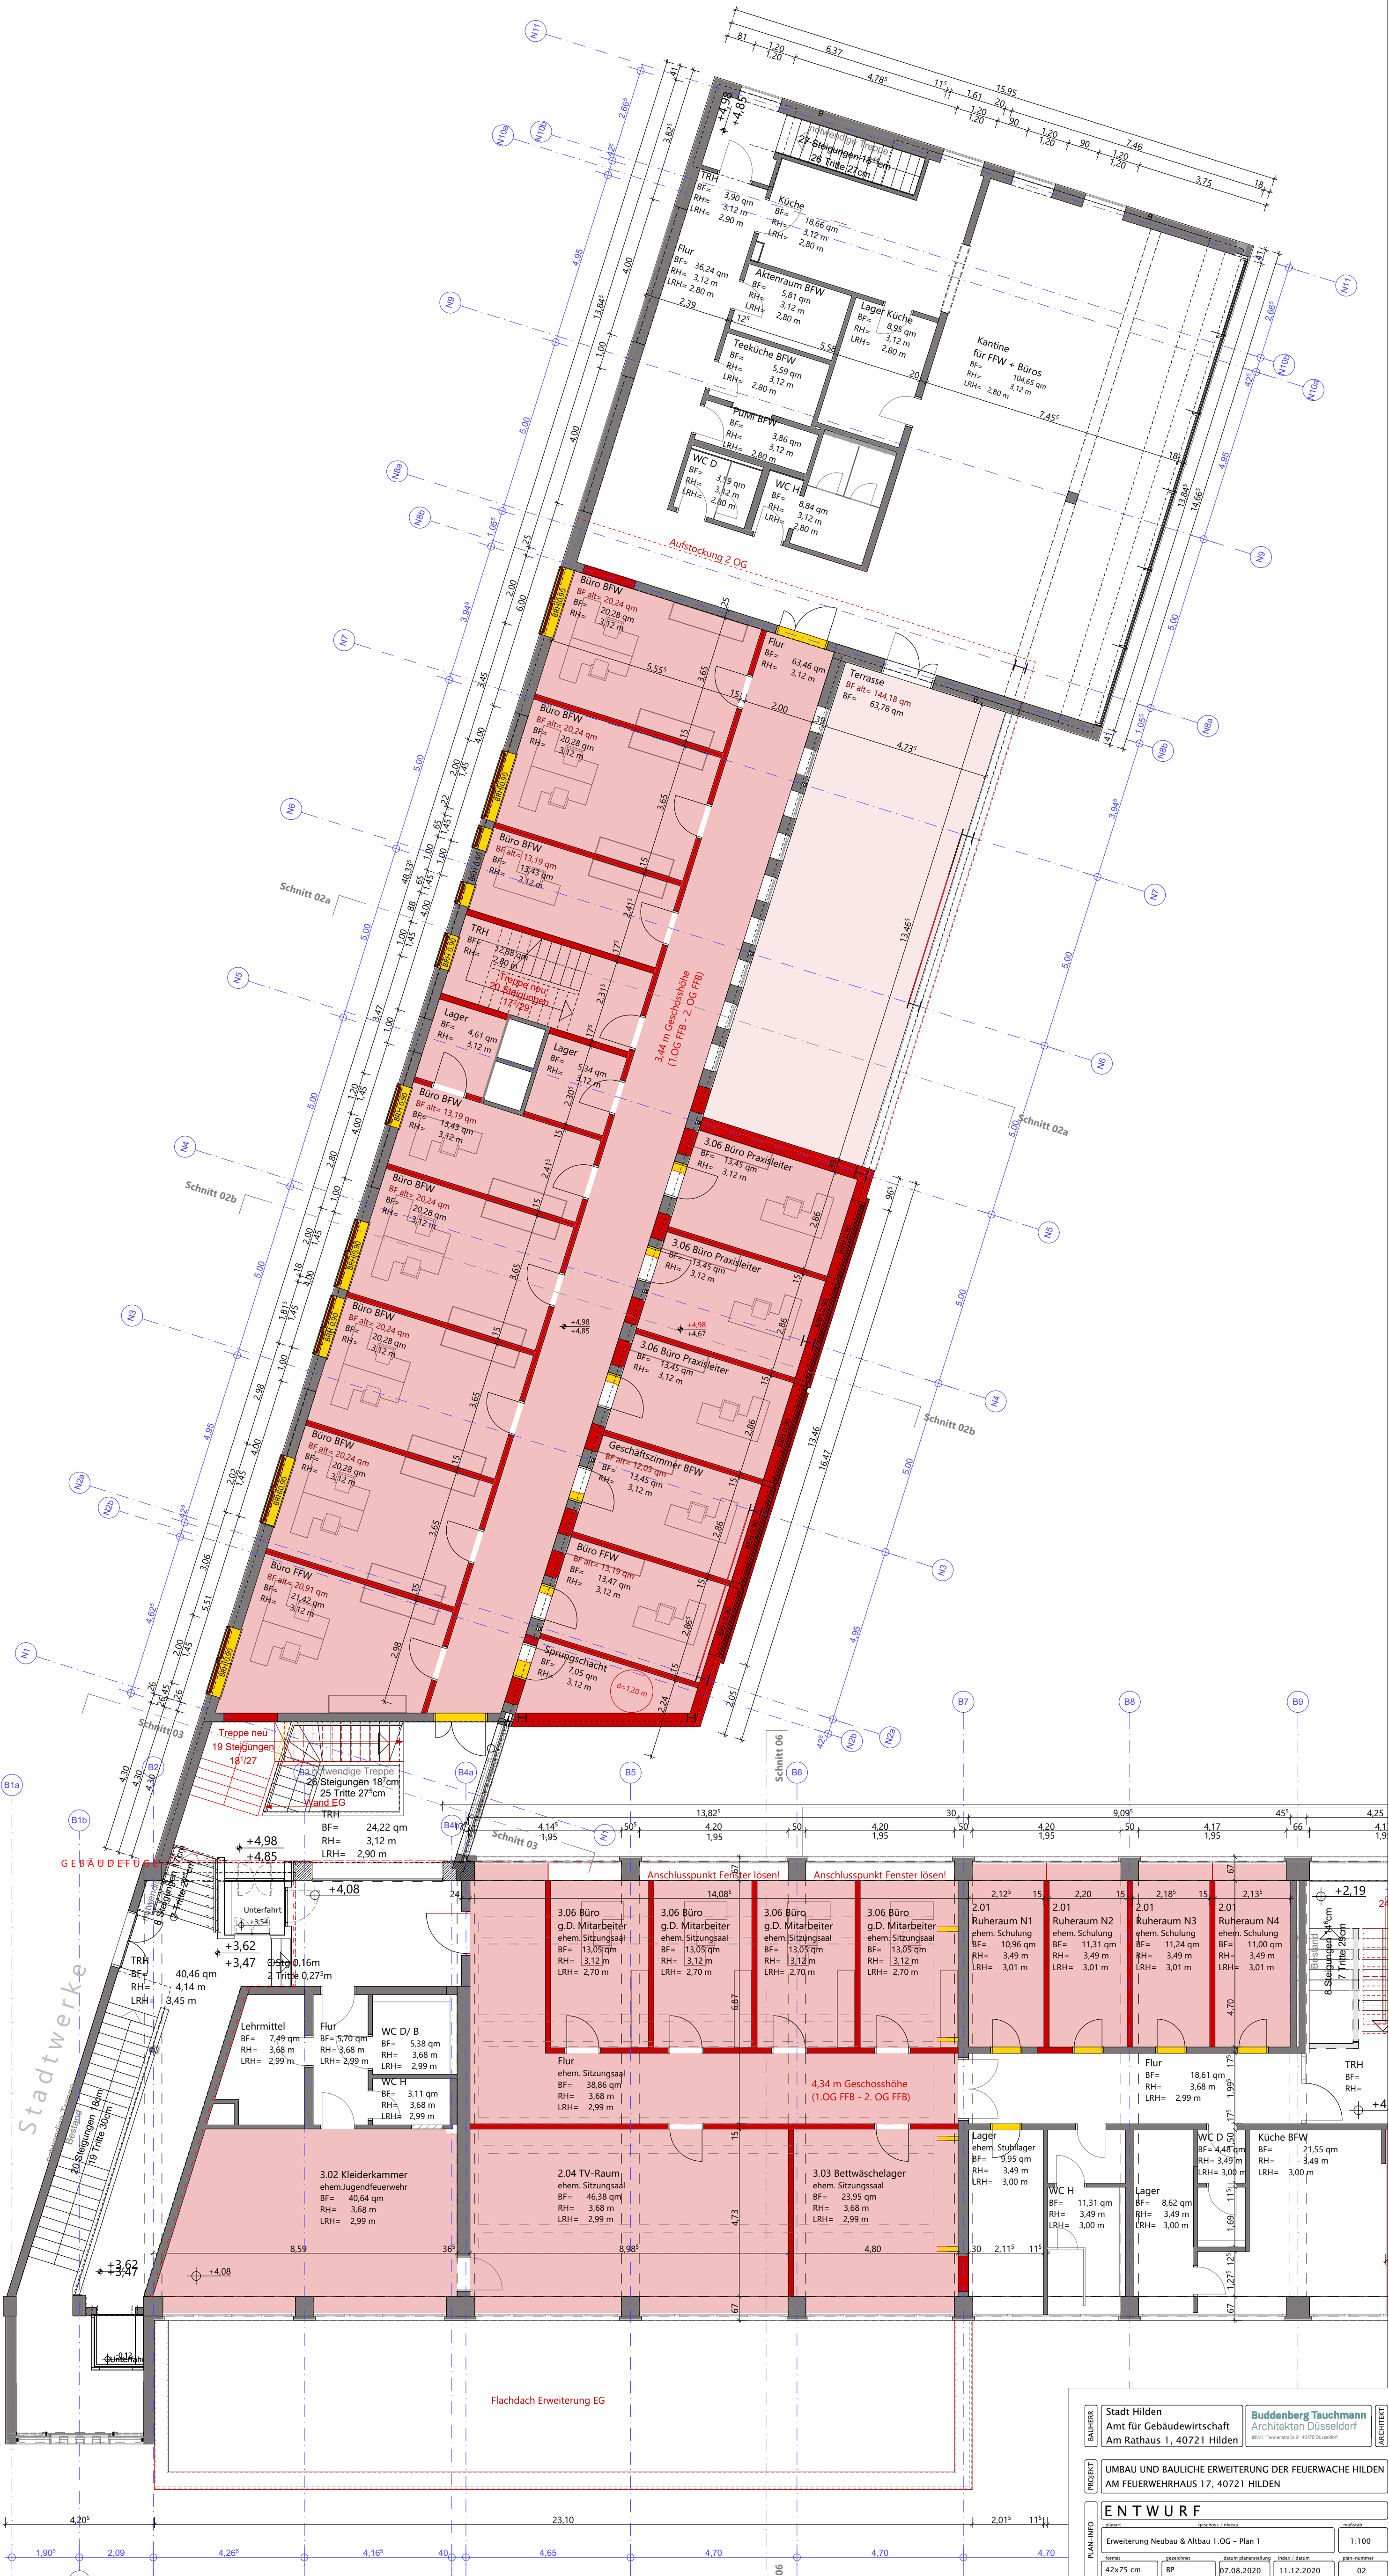

BAUHER

Stadt Hilden
Amt für Gebäudewirtschaft
Am Rathaus 1, 40721 Hilden

ARCHITEXT

Buddenberg Tauchmann
Architekten Düsseldorf
BTAU - Tennenstraße 9 - 40070 Düsseldorf

PROJEKT

UMBAU UND BAULICHE ERWEITERUNG DER FEUERWACHE HILDEN
AM FEUERWEHRHAUS 17, 40721 HILDEN

PLAN-INFO

ENTWURF

Planart
Erweiterung Neubau & Altbau 1.OG - Plan 1

Maßstab
1:100

Formate
42x75 cm


gezeichnet
BP

datum planerstellung
07.08.2020

index / datum
11.12.2020

plan-nummer
02



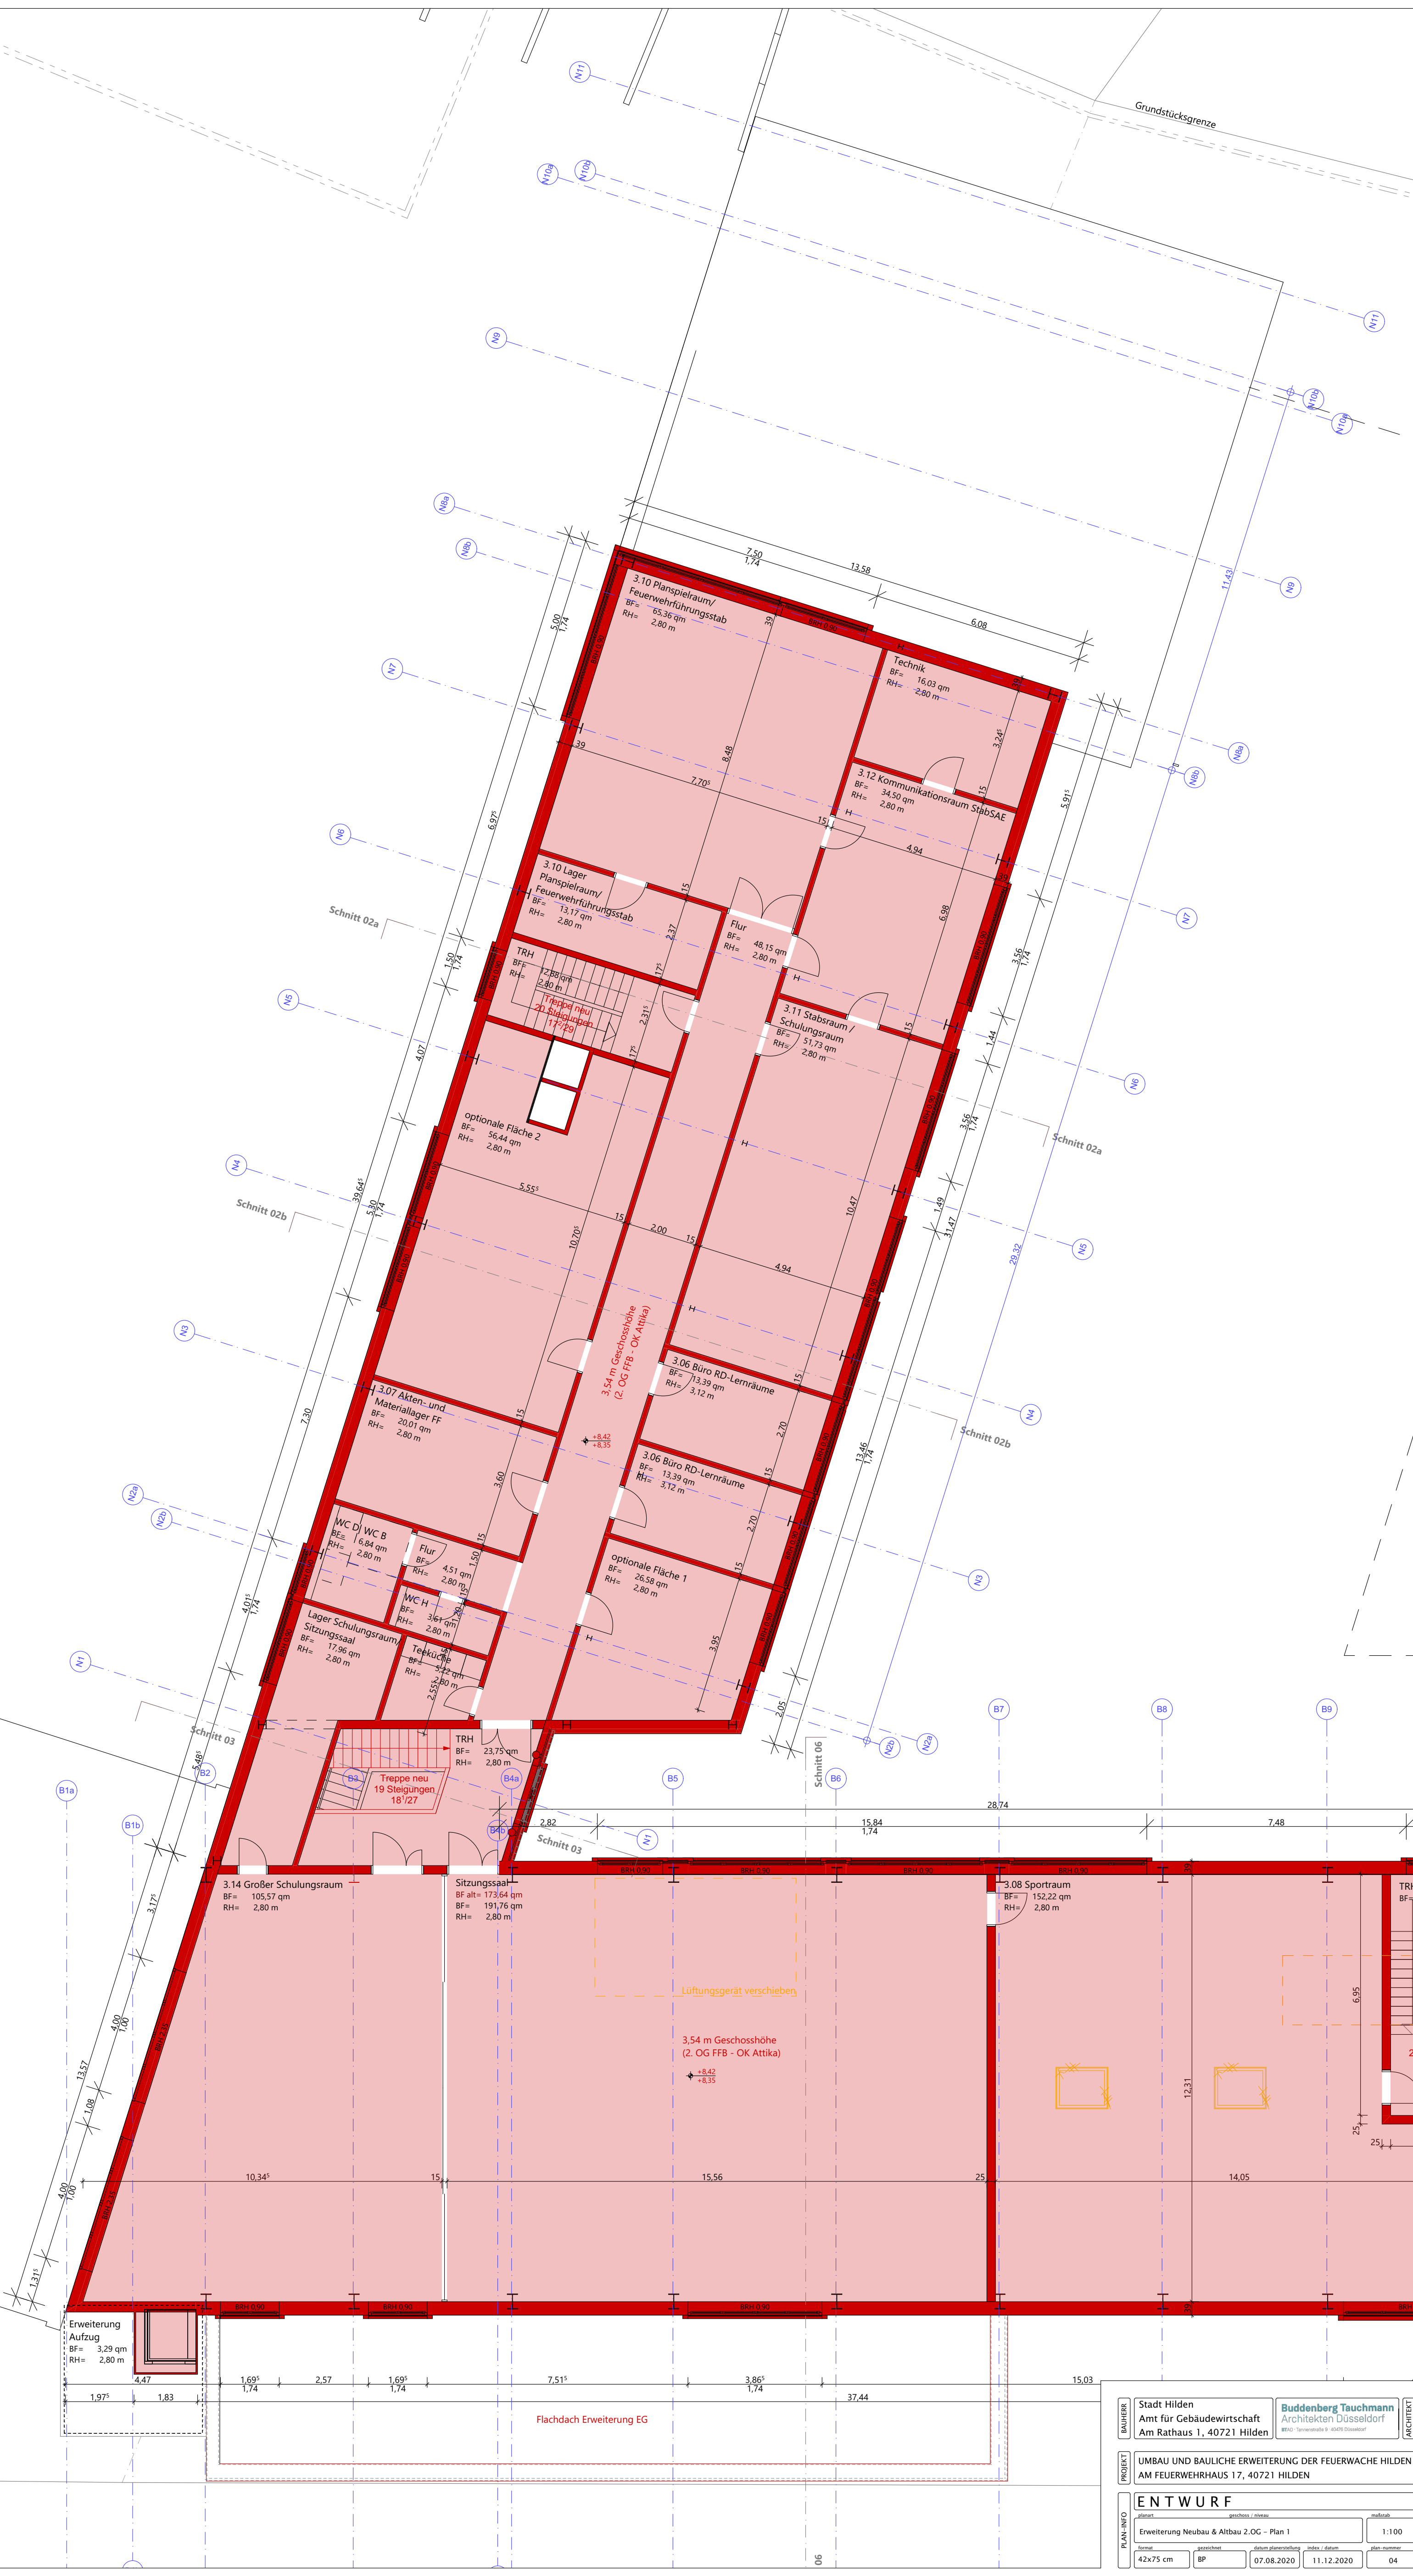

Bauherr

Stadt Hilden
Amt für Gebäudewirtschaft
Am Rathaus 1, 40721 Hilden

Architekt

Buddenberg Tauchmann
Architekten Düsseldorf
BTAU - Tennenstraße 9 - 40070 Düsseldorf

Projekt

UMBAU UND BAULICHE ERWEITERUNG DER FEUERWACHE HILDEN
AM FEUERWEHRHAUS 17, 40721 HILDEN

Entwurf

Planen
geschoss / niveau
Erweiterung Neubau & Altbau 2.OG - Plan 1

Maßstab
1:100

Plan-Info


Format
42x75 cm

Gezeichnet
BP




Datum Planerstellung
07.08.2020

Index / Datum
11.12.2020





Plan-Nummer
04

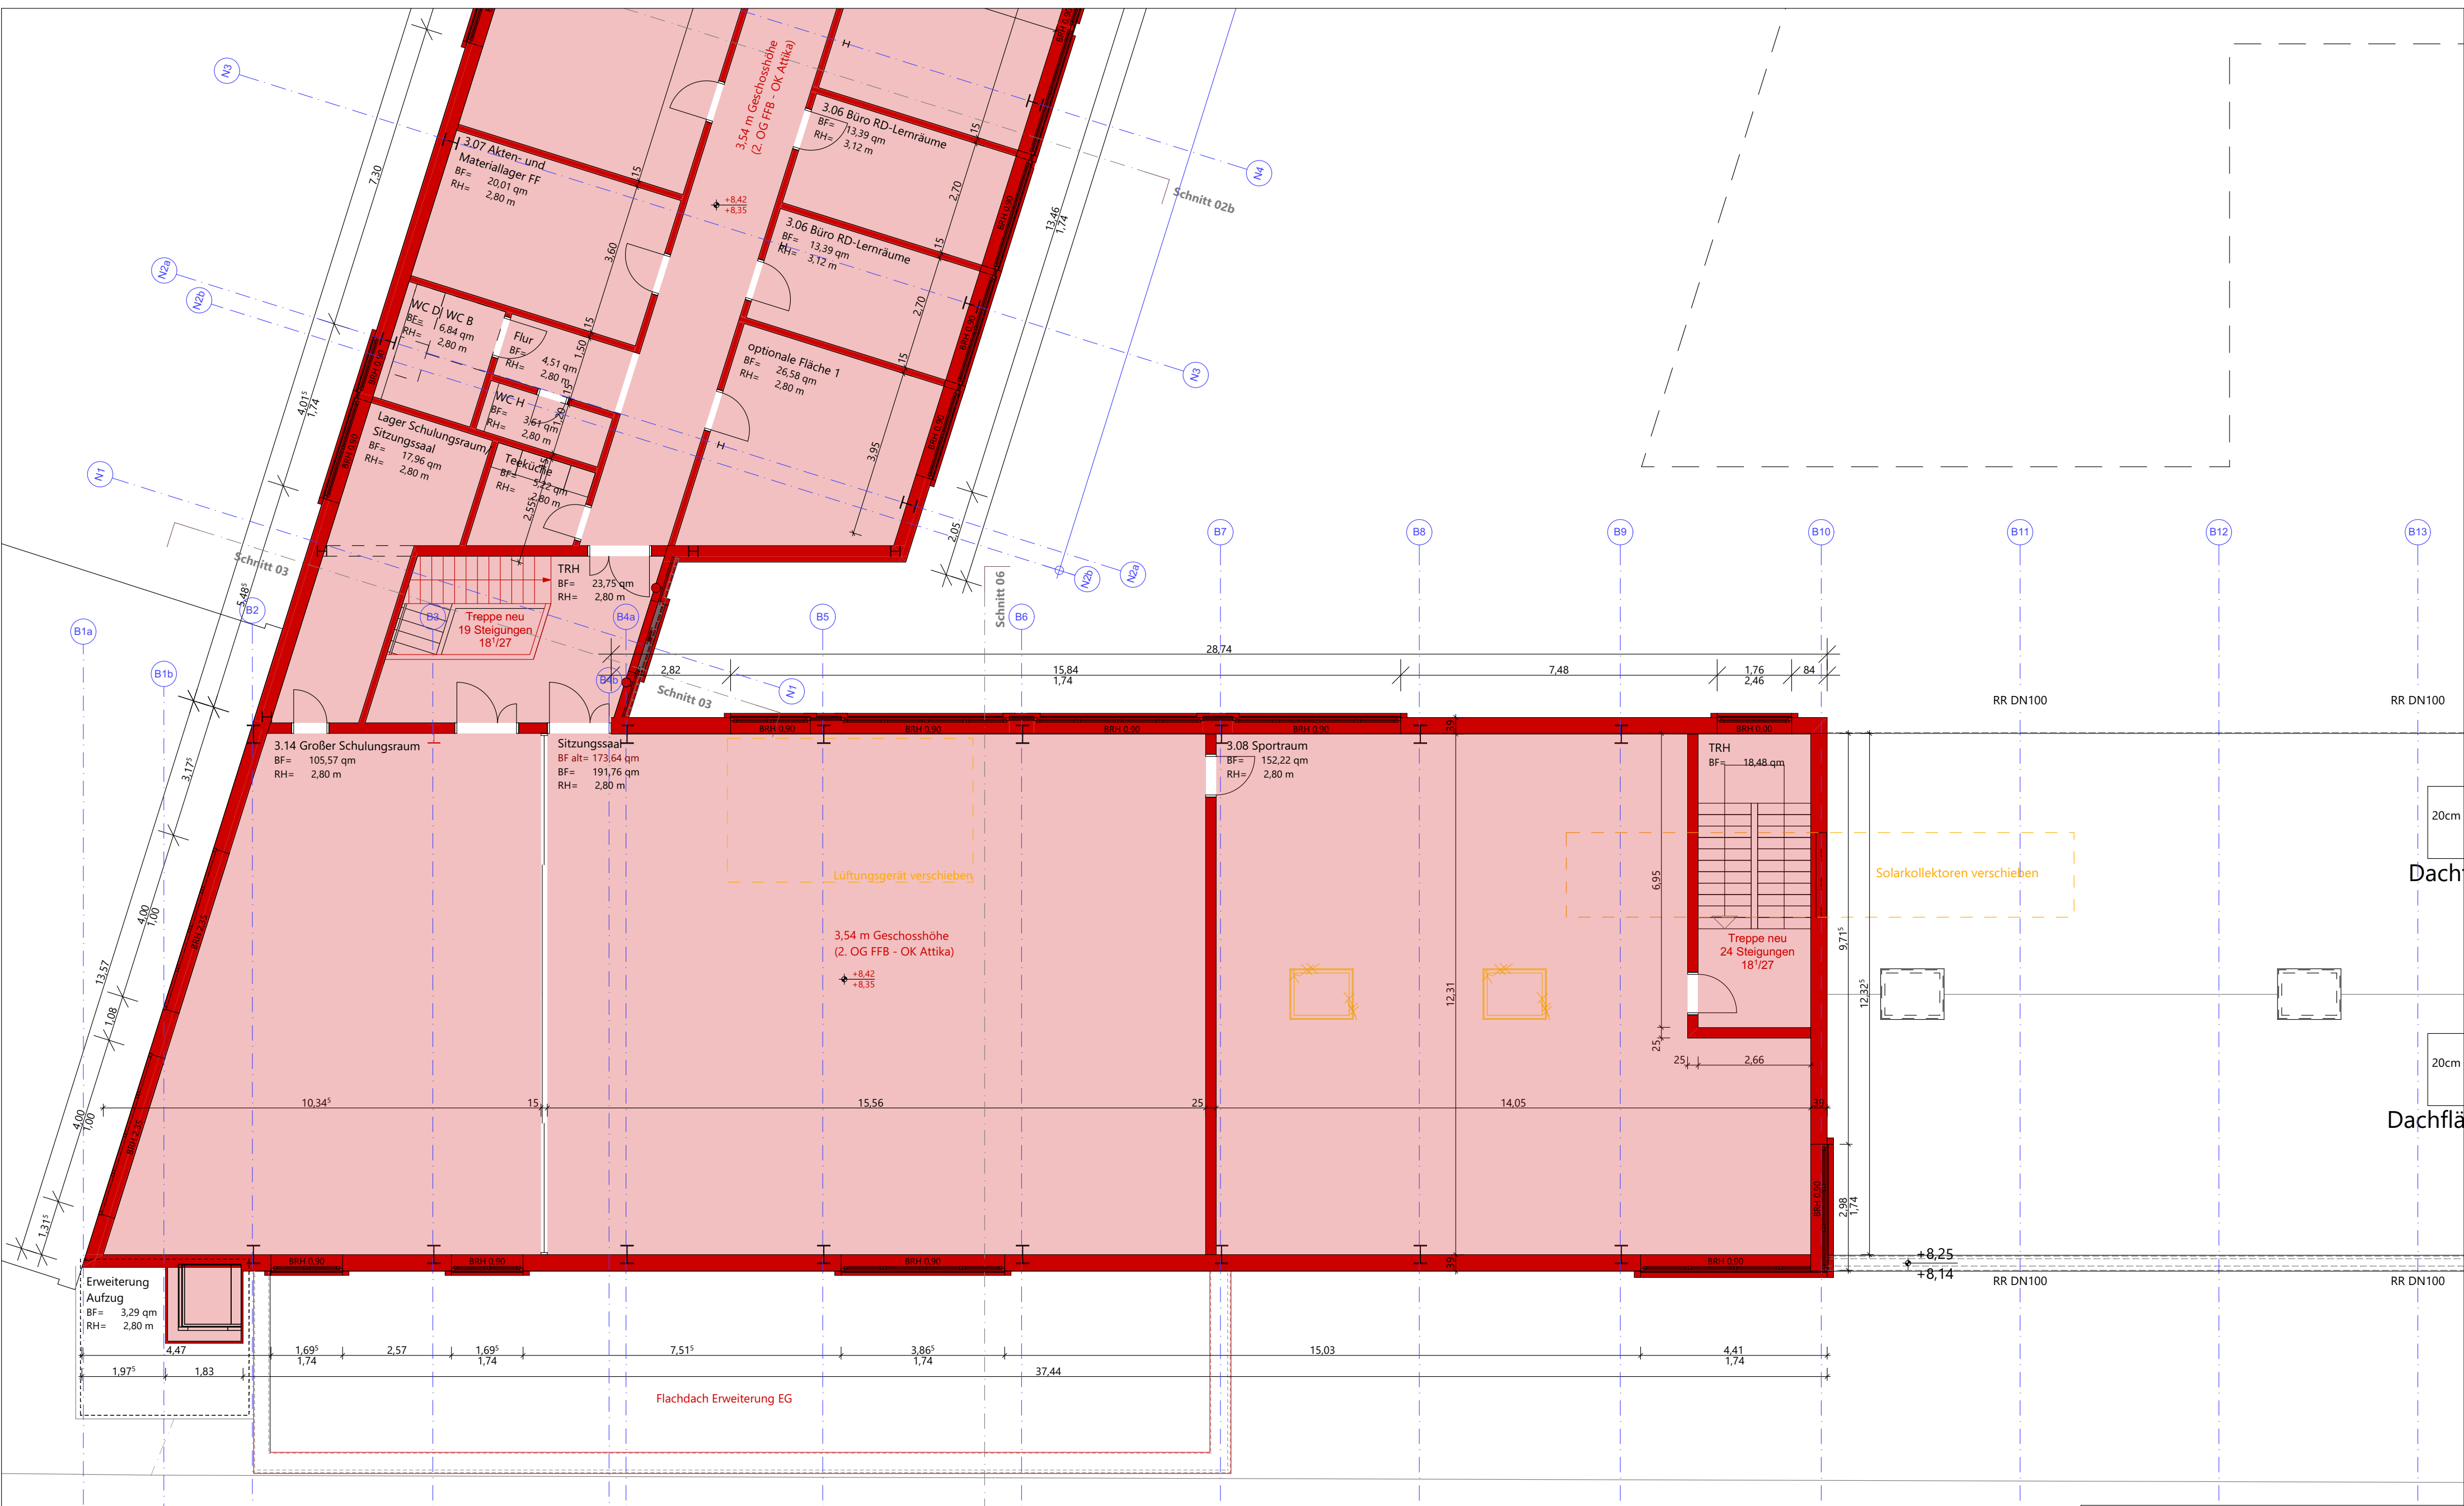

BAUHERR	Stadt Hilden Amt für Gebäudewirtschaft Am Rathaus 1, 40721 Hilden		Buddenberg Tauchmann Architekten Düsseldorf Büro: Tannenstraße 9 · 40476 Düsseldorf		ARCHITEKT
	PROJEKT				
UMB AU UND BAULICHE ERWEITERUNG DER FEUERWACHE HILDEN AM FEUERWEHRHAUS 17, 40721 HILDEN					
ENTWURF					
PLAN-INFO	planart		geschoss / niveau		maßstab
	Erweiterung Neubau & Altbau 2.OG – Plan 2				1:100
	format	gezeichnet	datum planerstellung	index / datum	plan-nummer
	DIN A2 quer	BP	07.08.2020	11.12.2020	05

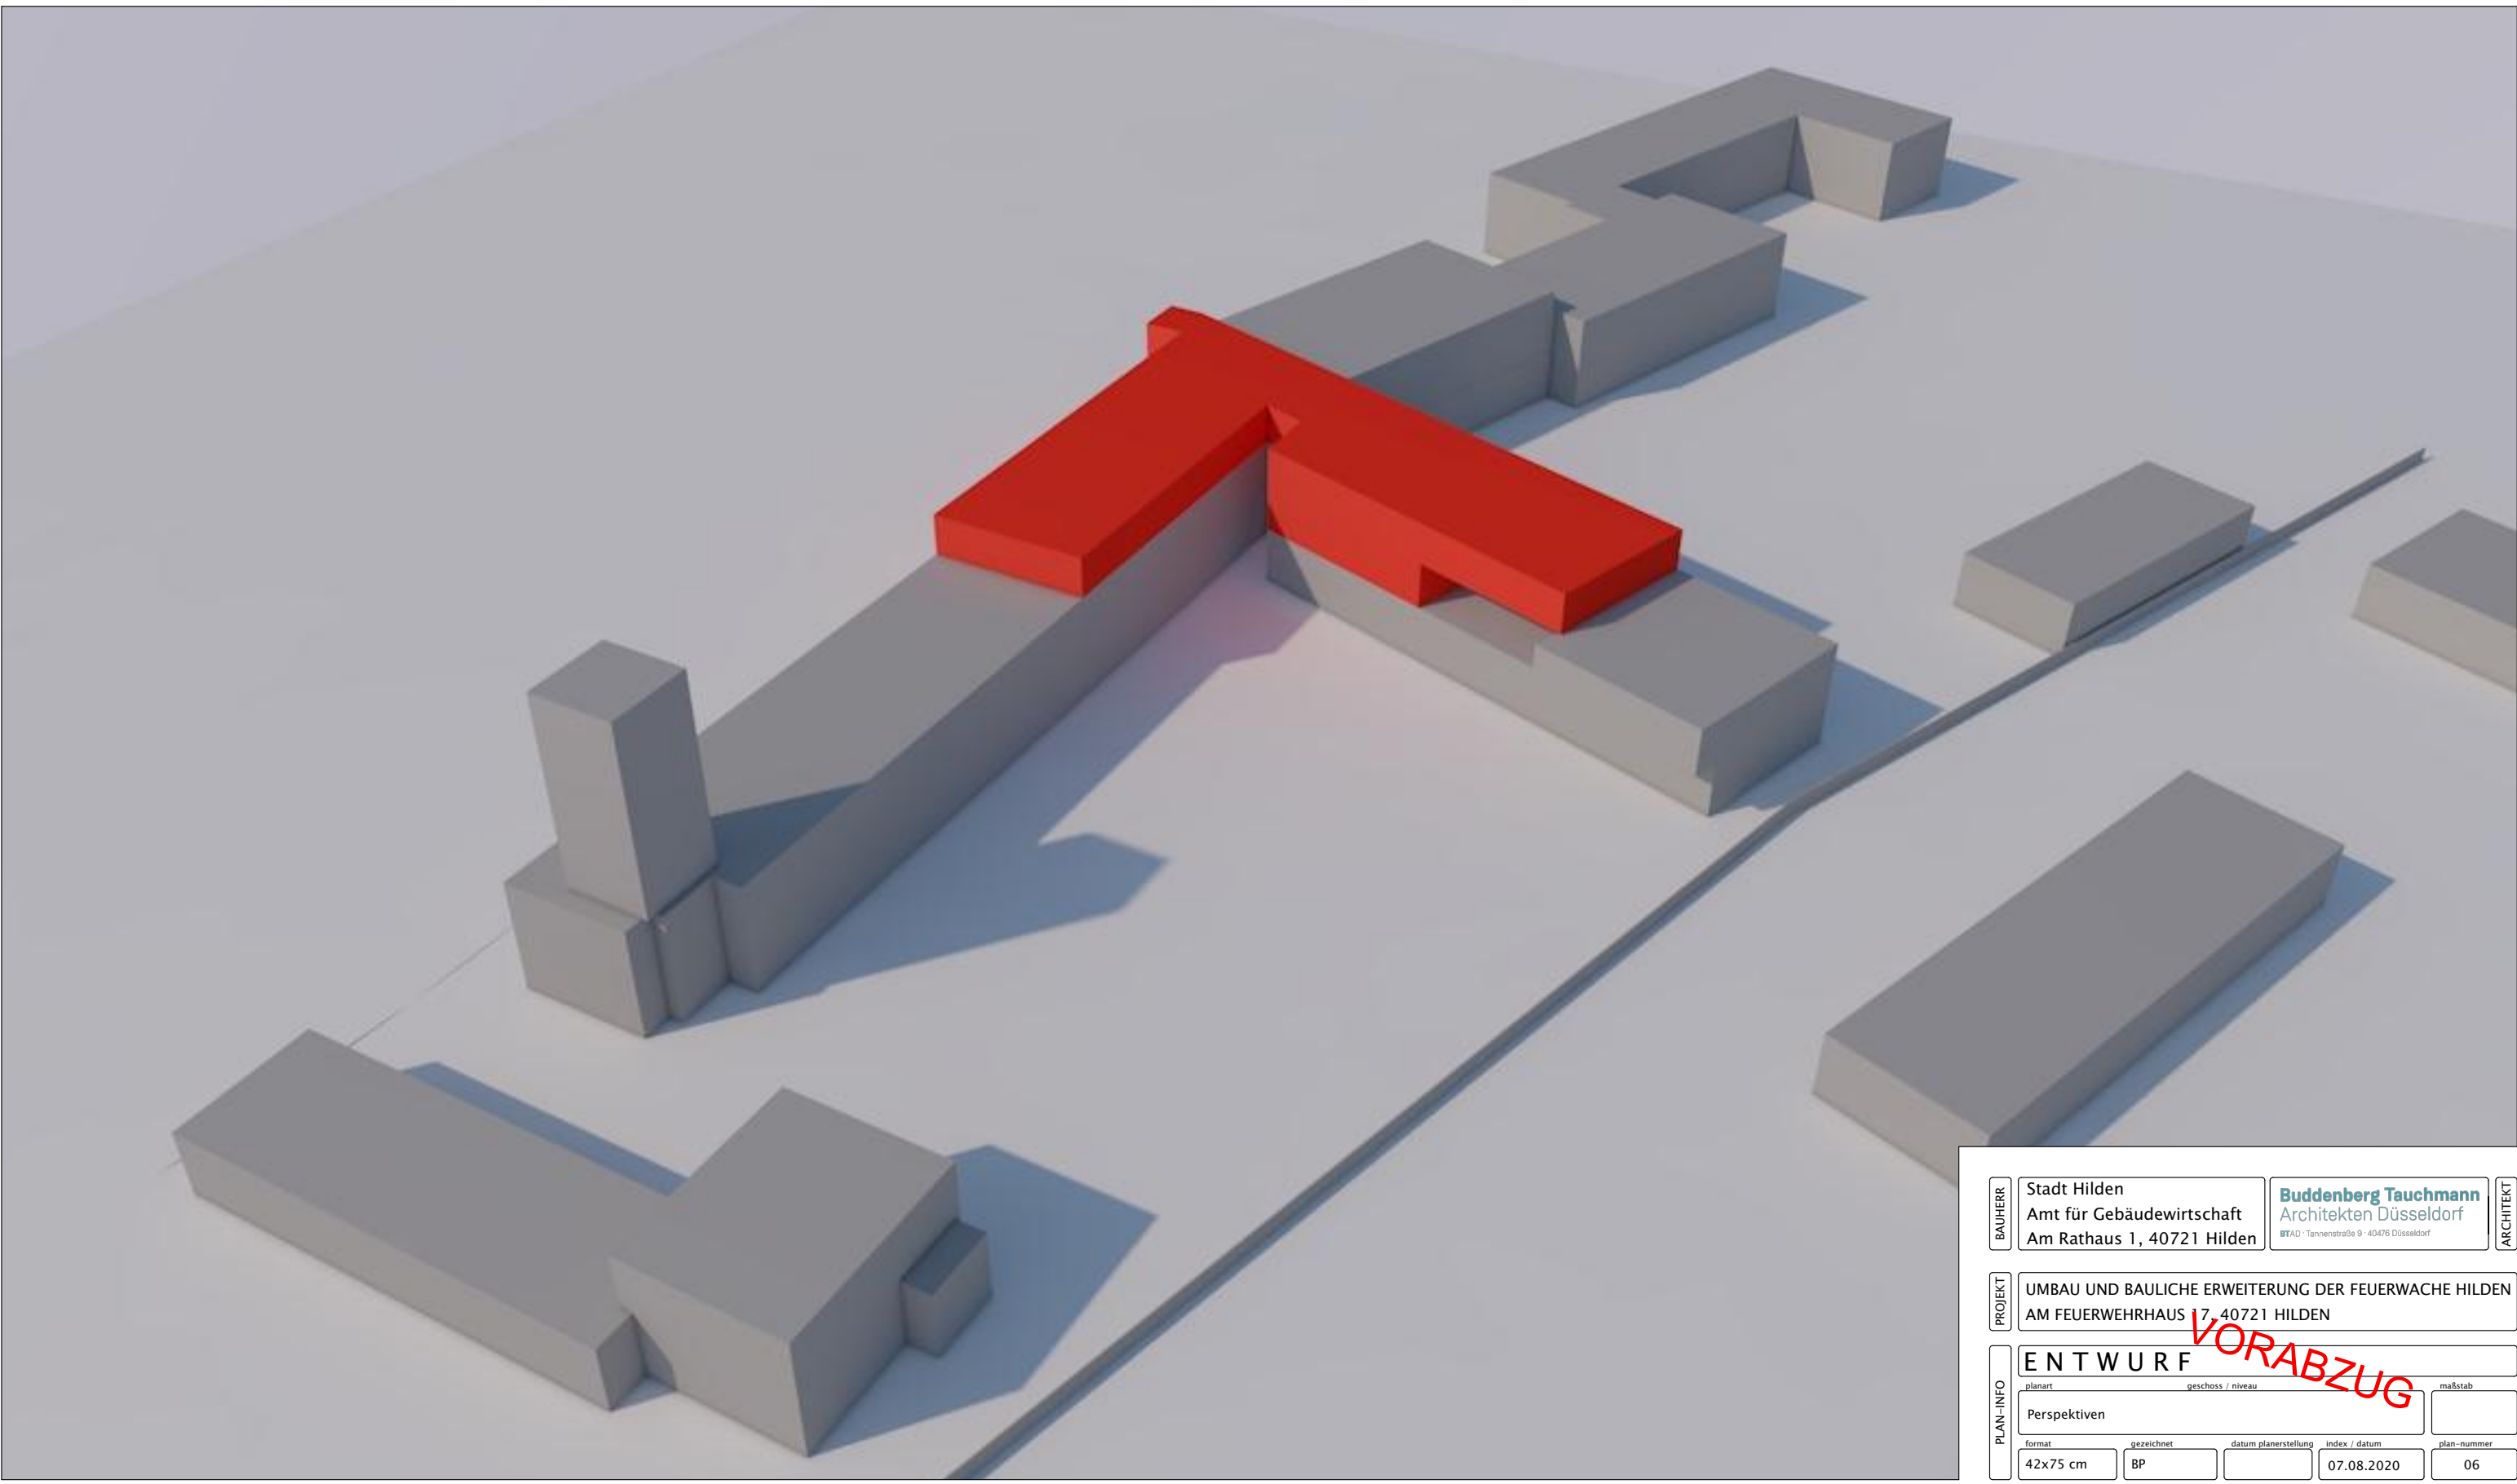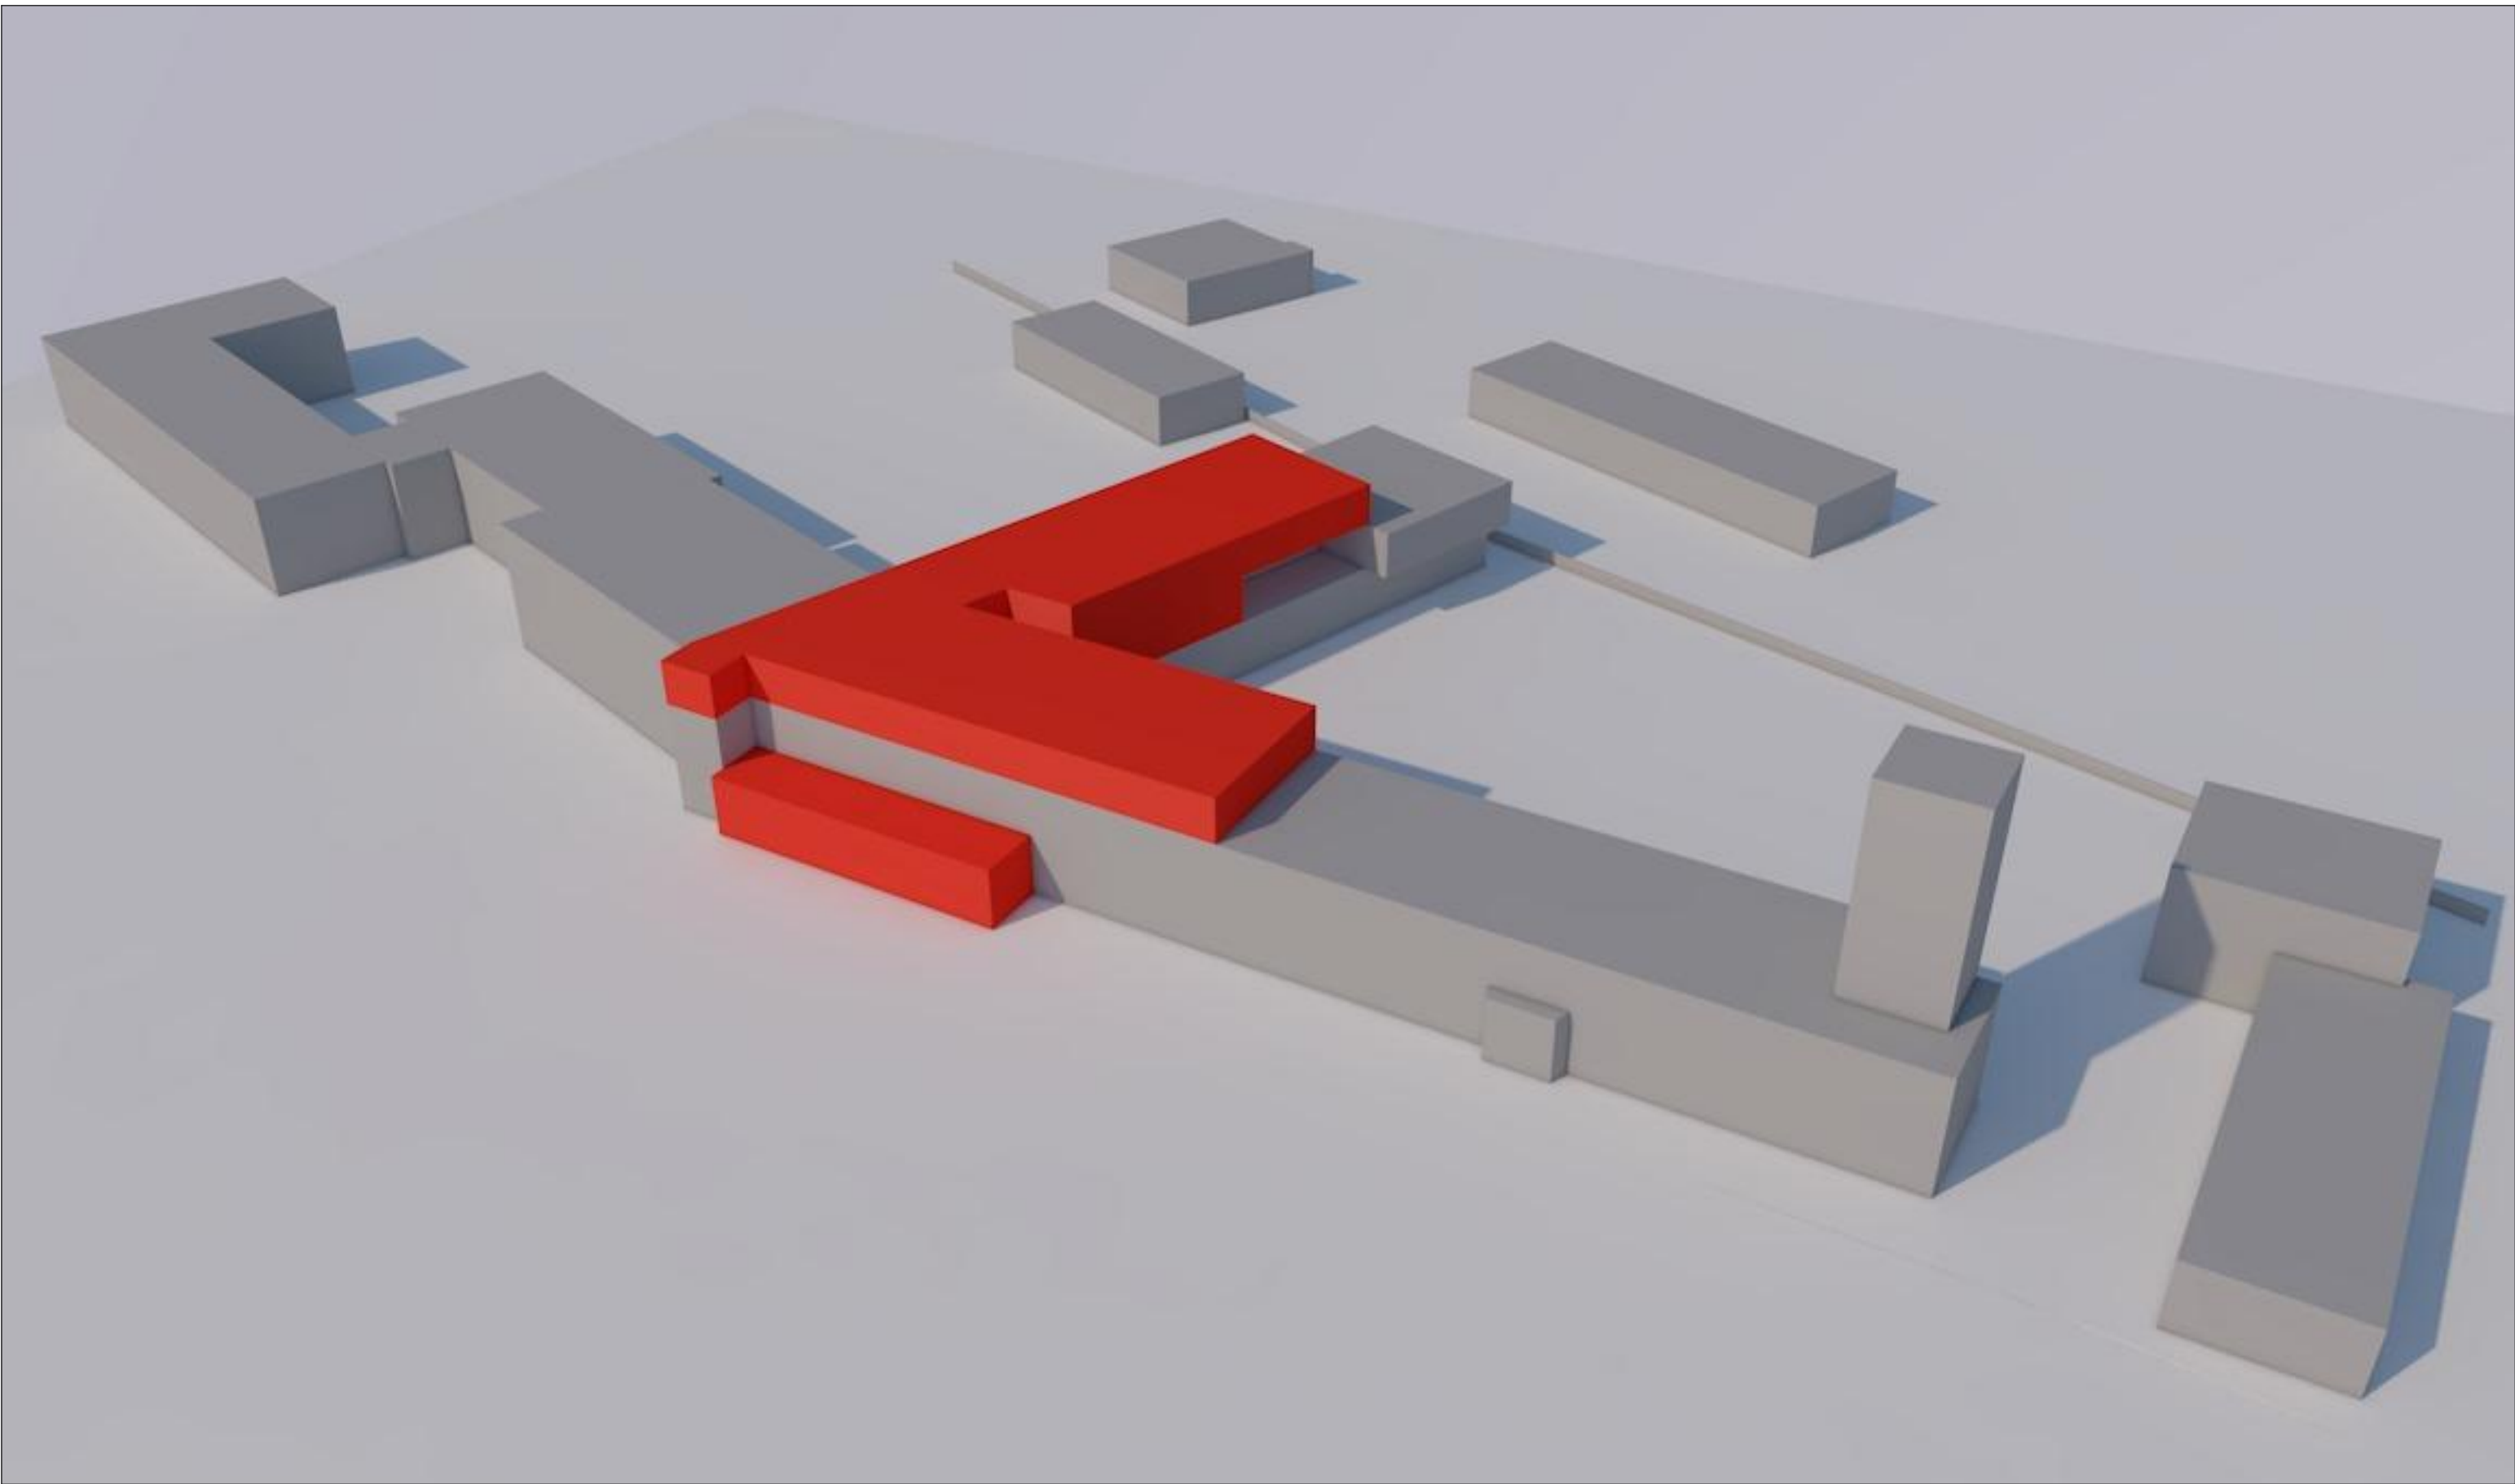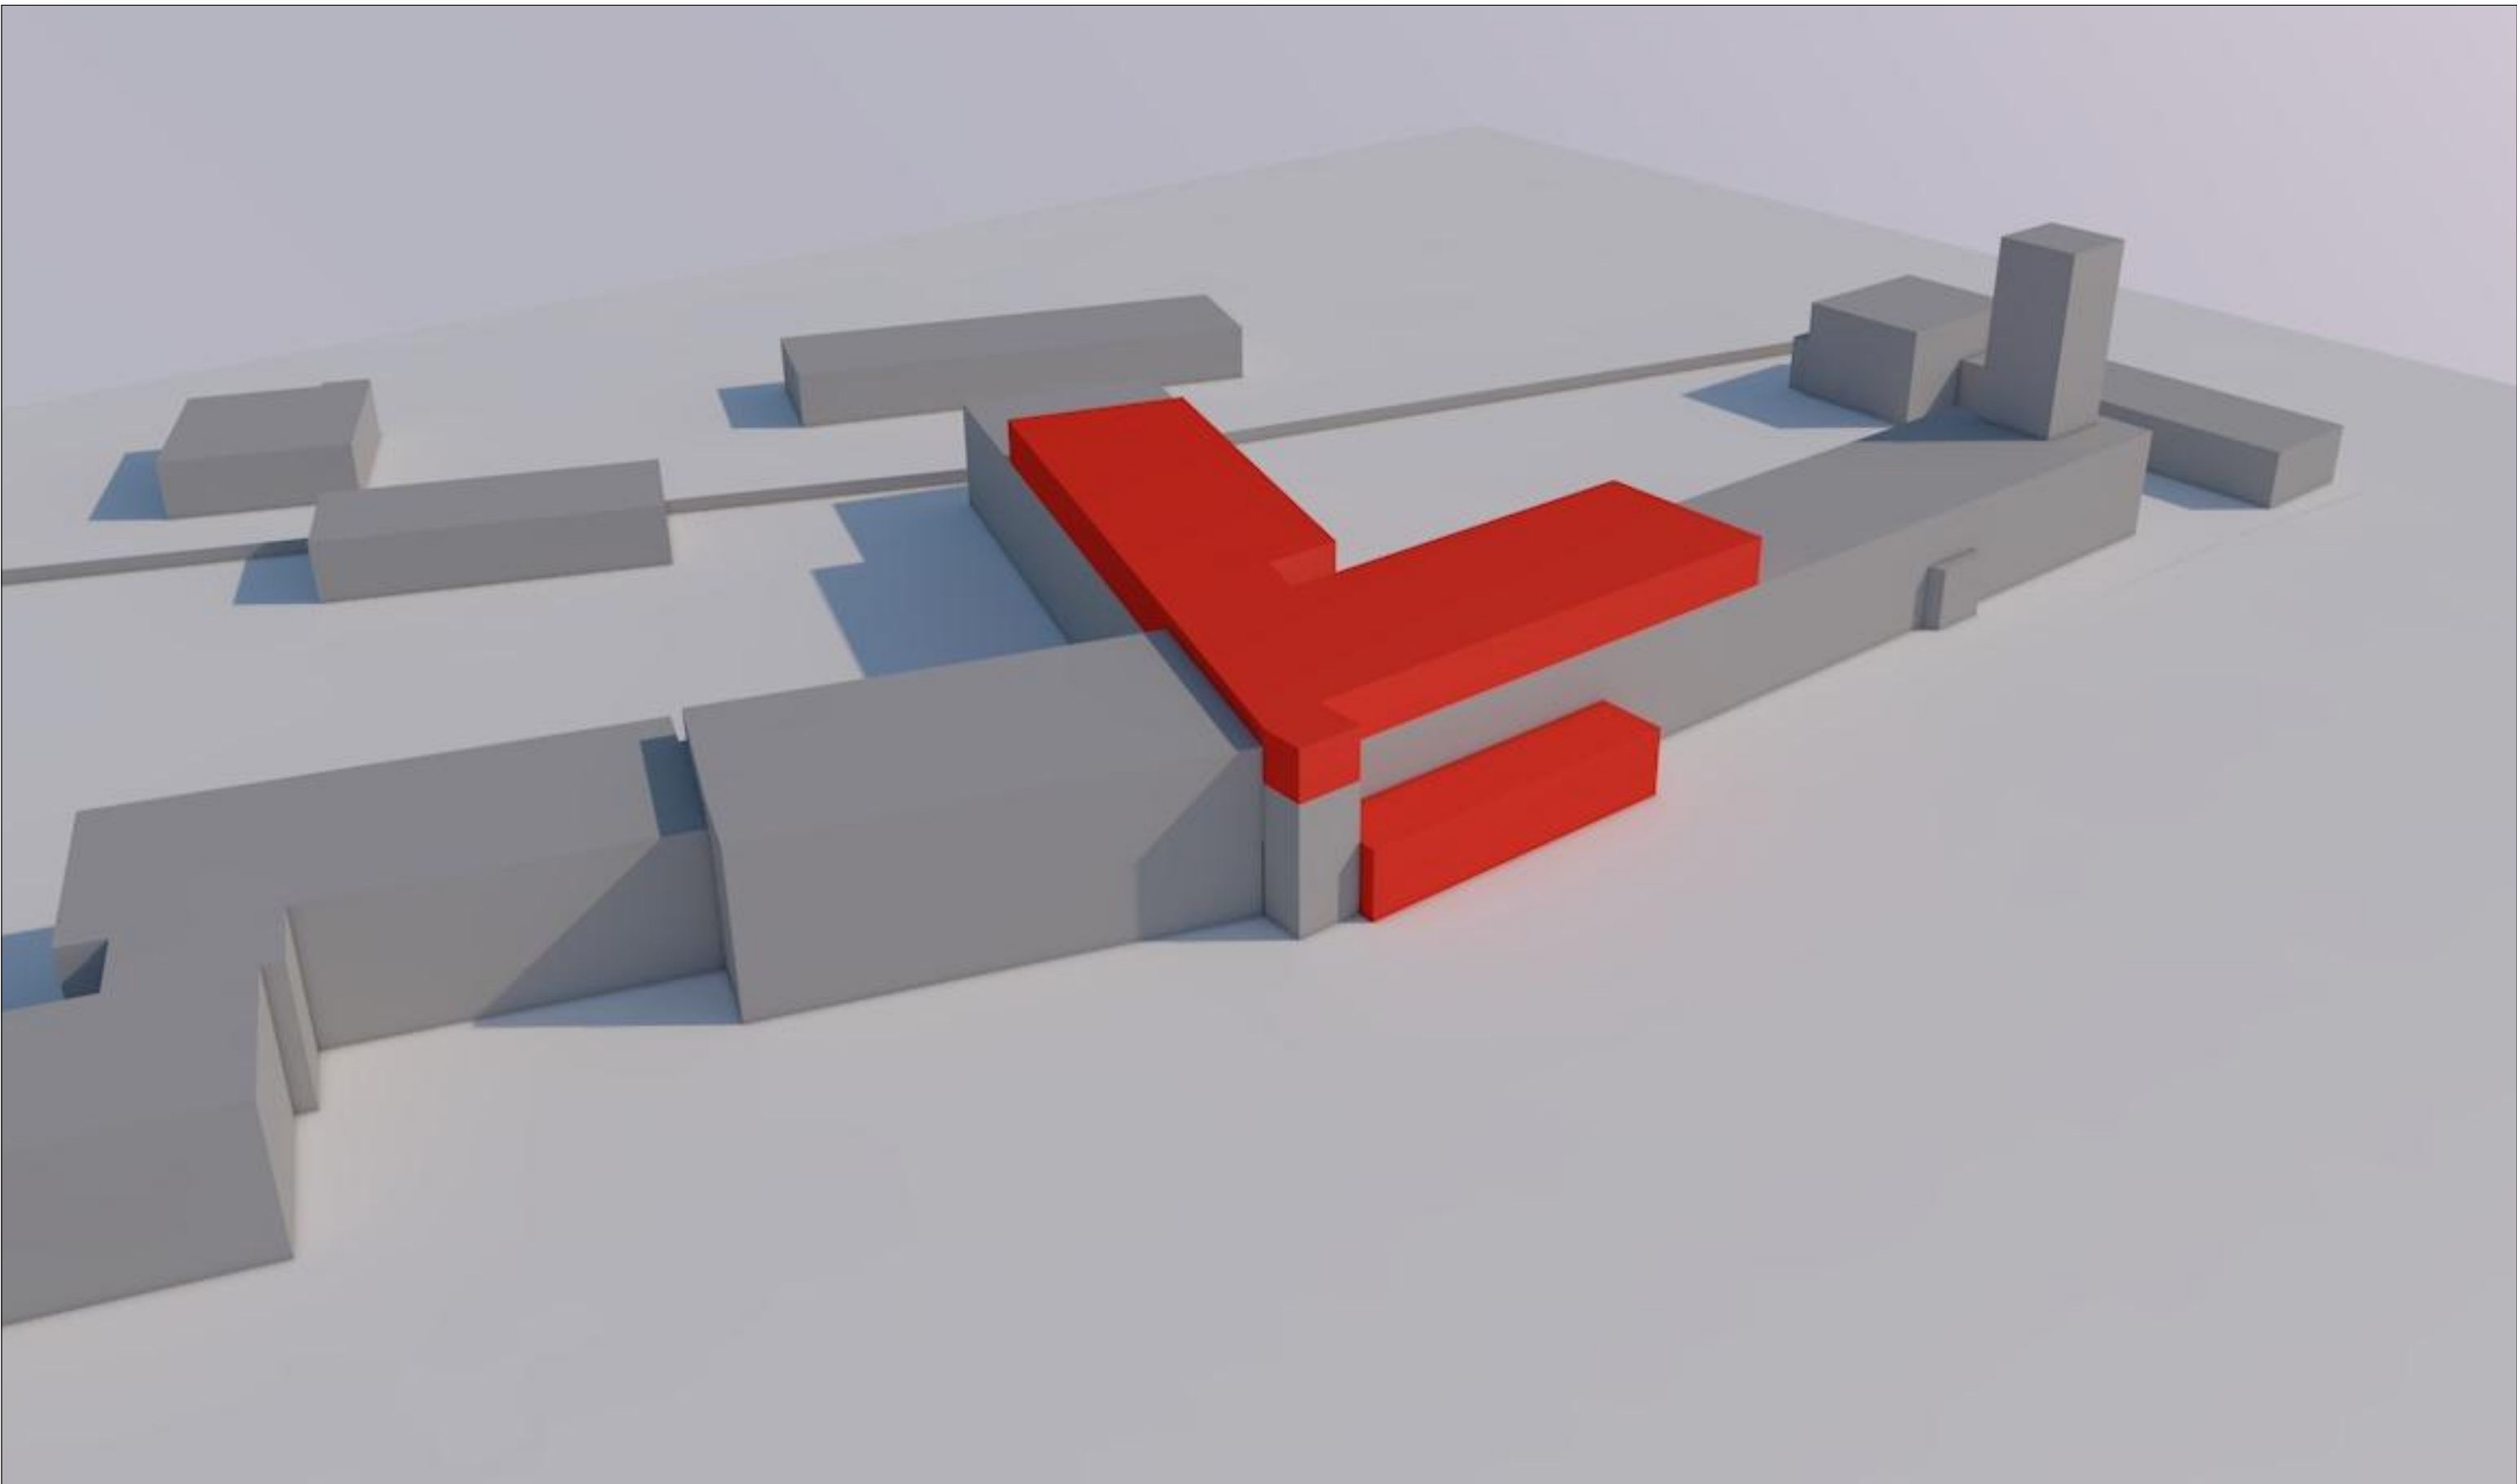

BAUHER	Stadt Hilden Amt für Gebäudewirtschaft Am Rathaus 1, 40721 Hilden		Buddenberg Tauchmann Architekten Düsseldorf BTAU · Tennenstraße 9 · 40095 Düsseldorf		ARCHITEKT
PROJEKT	UMBAU UND BAULICHE ERWEITERUNG DER FEUERWACHE HILDEN AM FEUERWEHRHAUS 17, 40721 HILDEN				
PLAN-INFO	ENTWURF				
	VORABZUG				
	planart	geschoss / niveau			maßstab
	Perspektiven				
	format	gezeichnet	datum planerstellung	index / datum	plan-nummer
42x75 cm		BP		07.08.2020	06

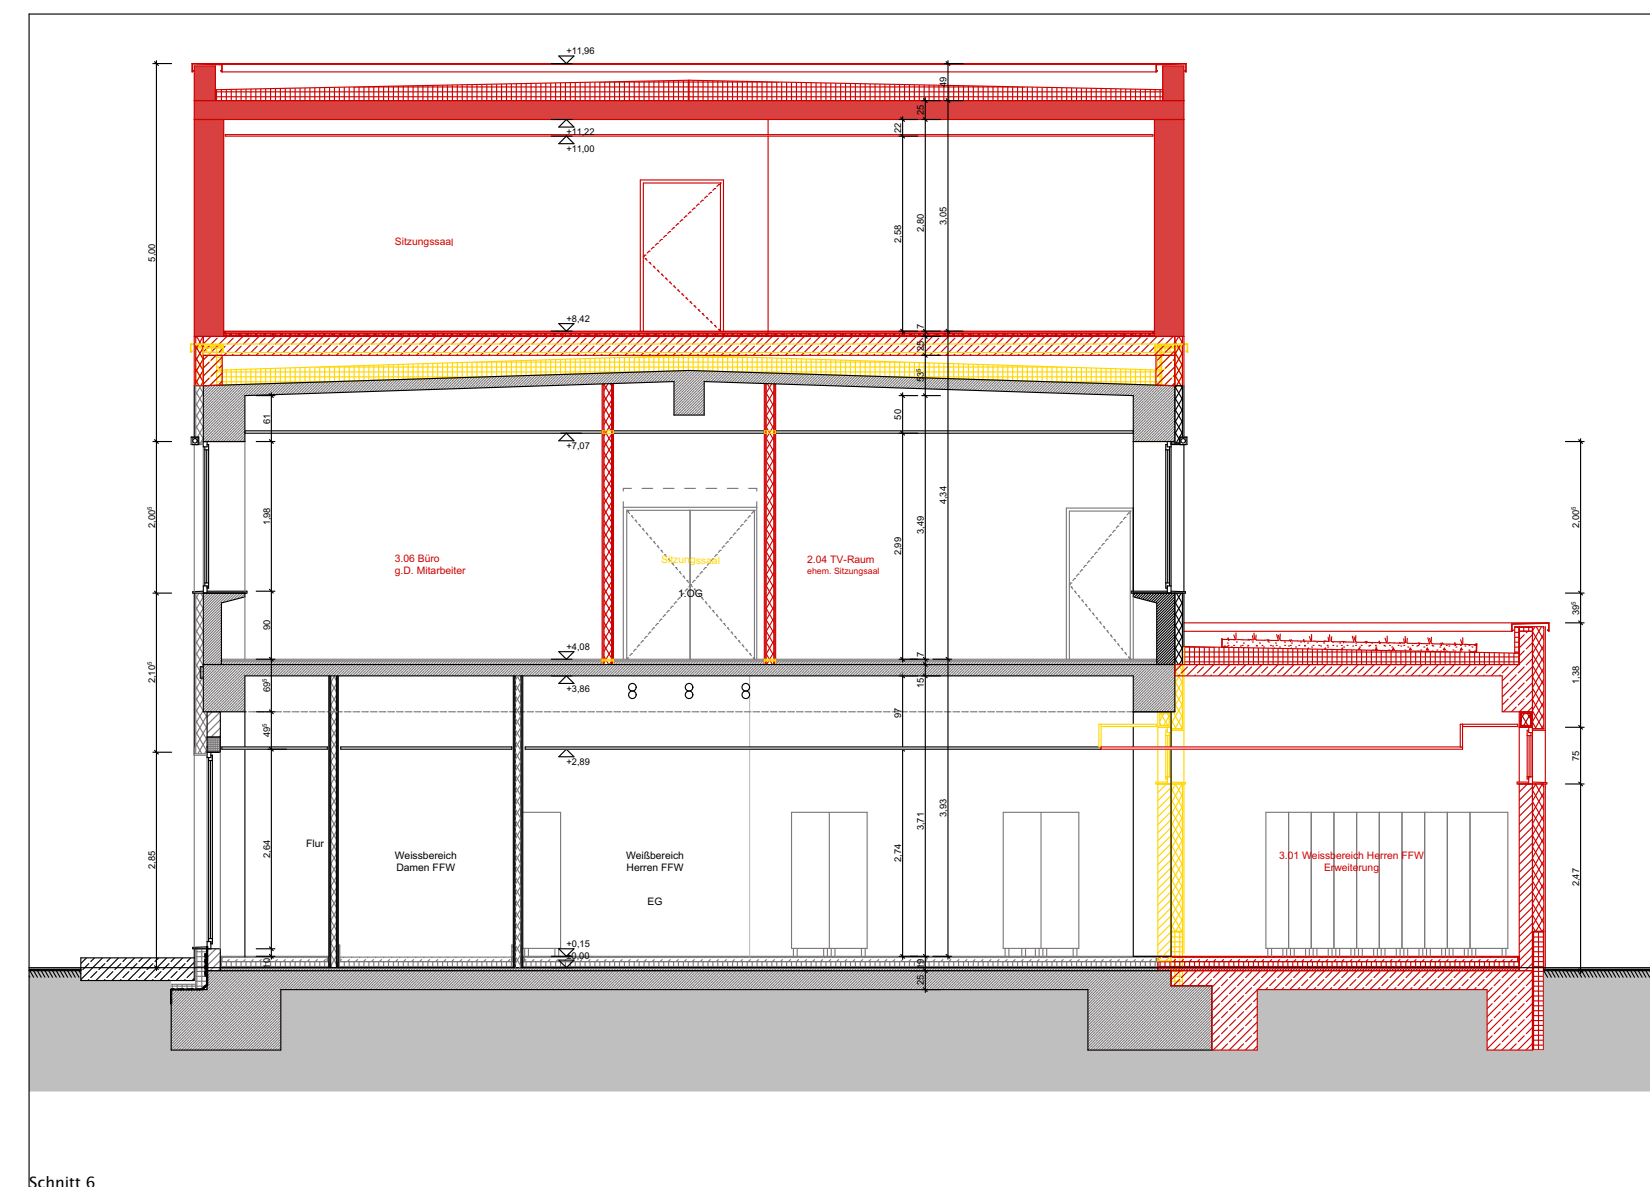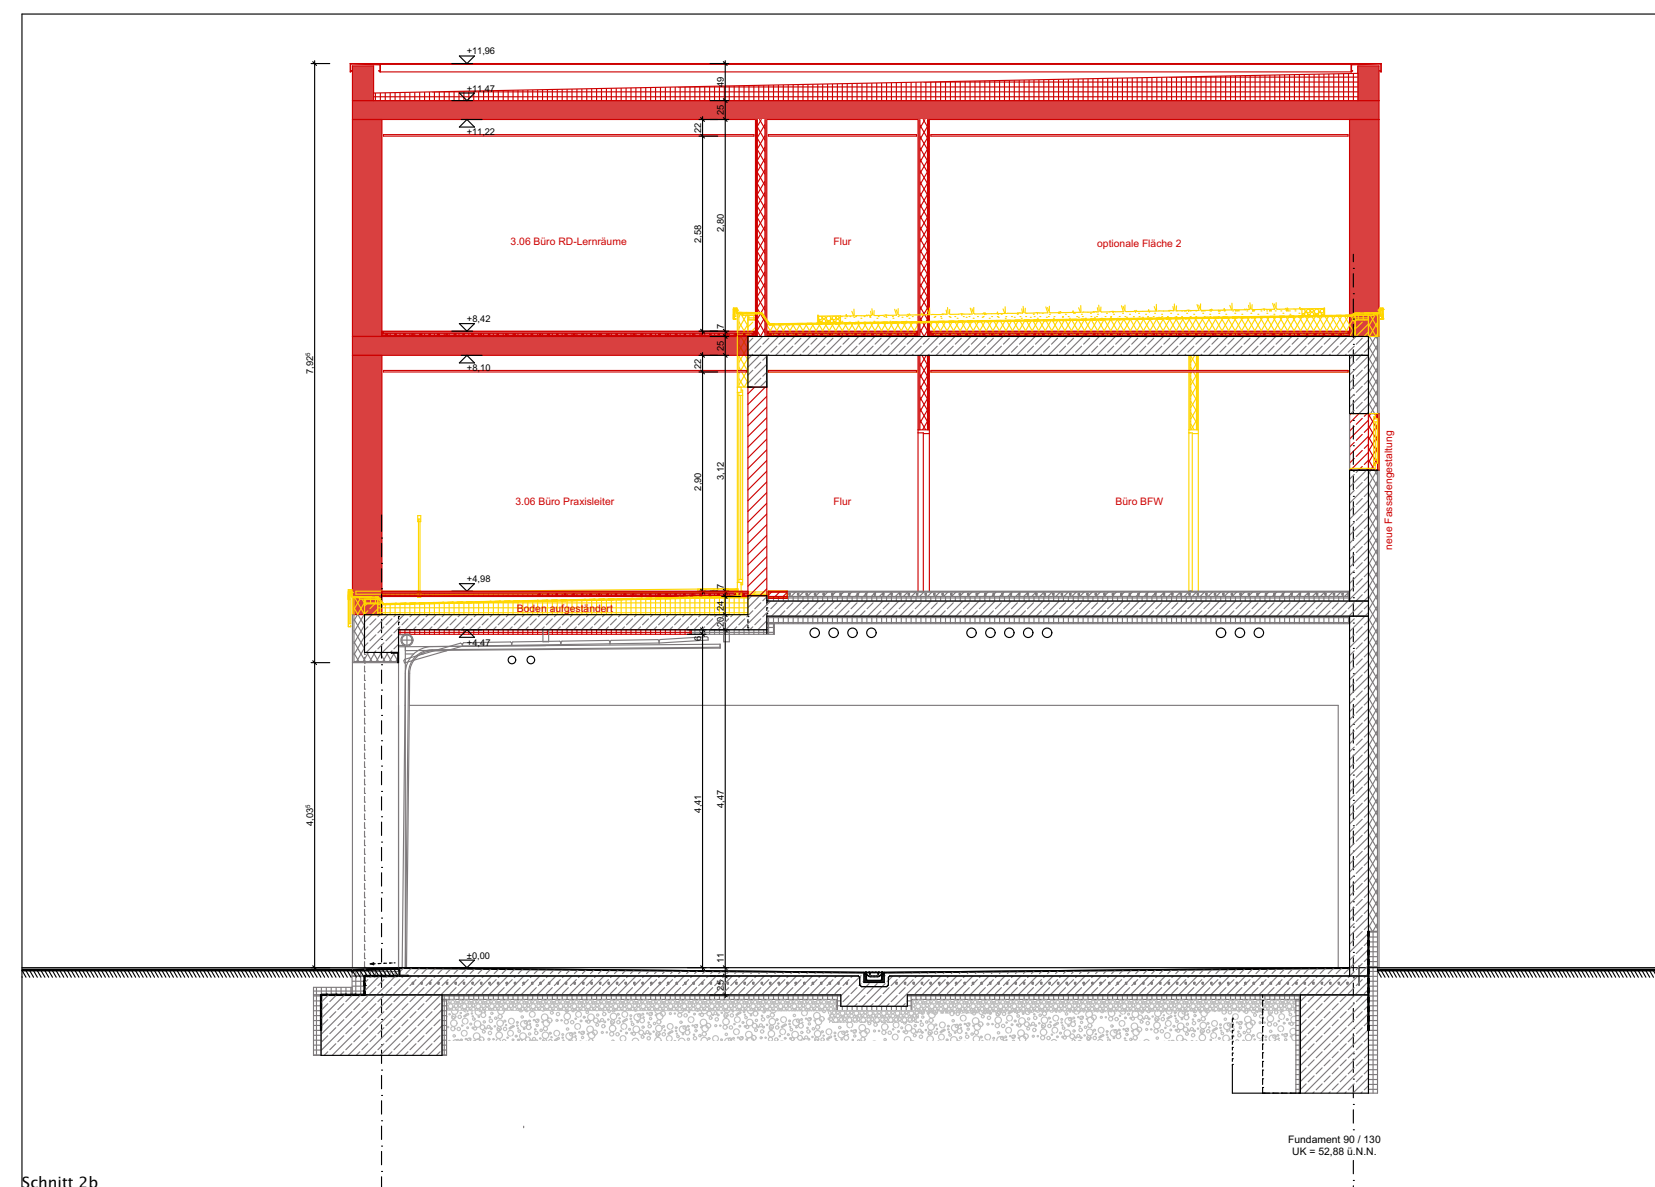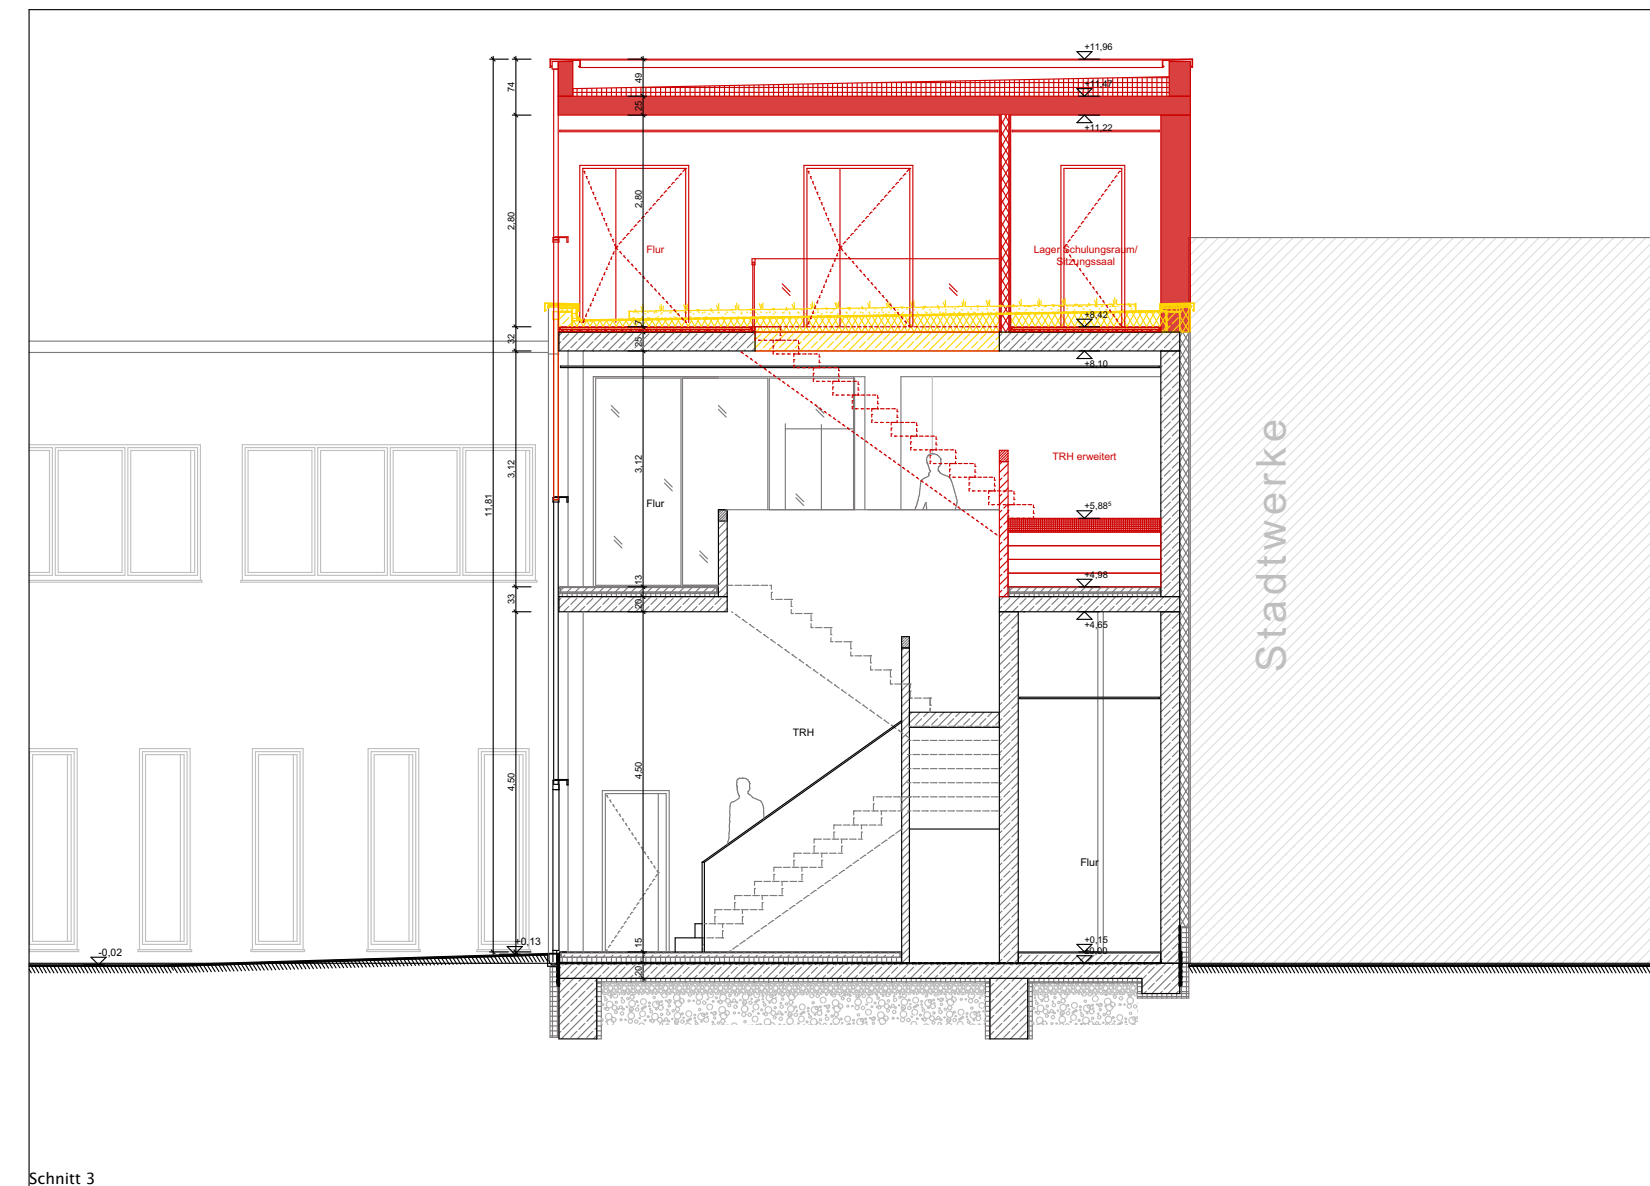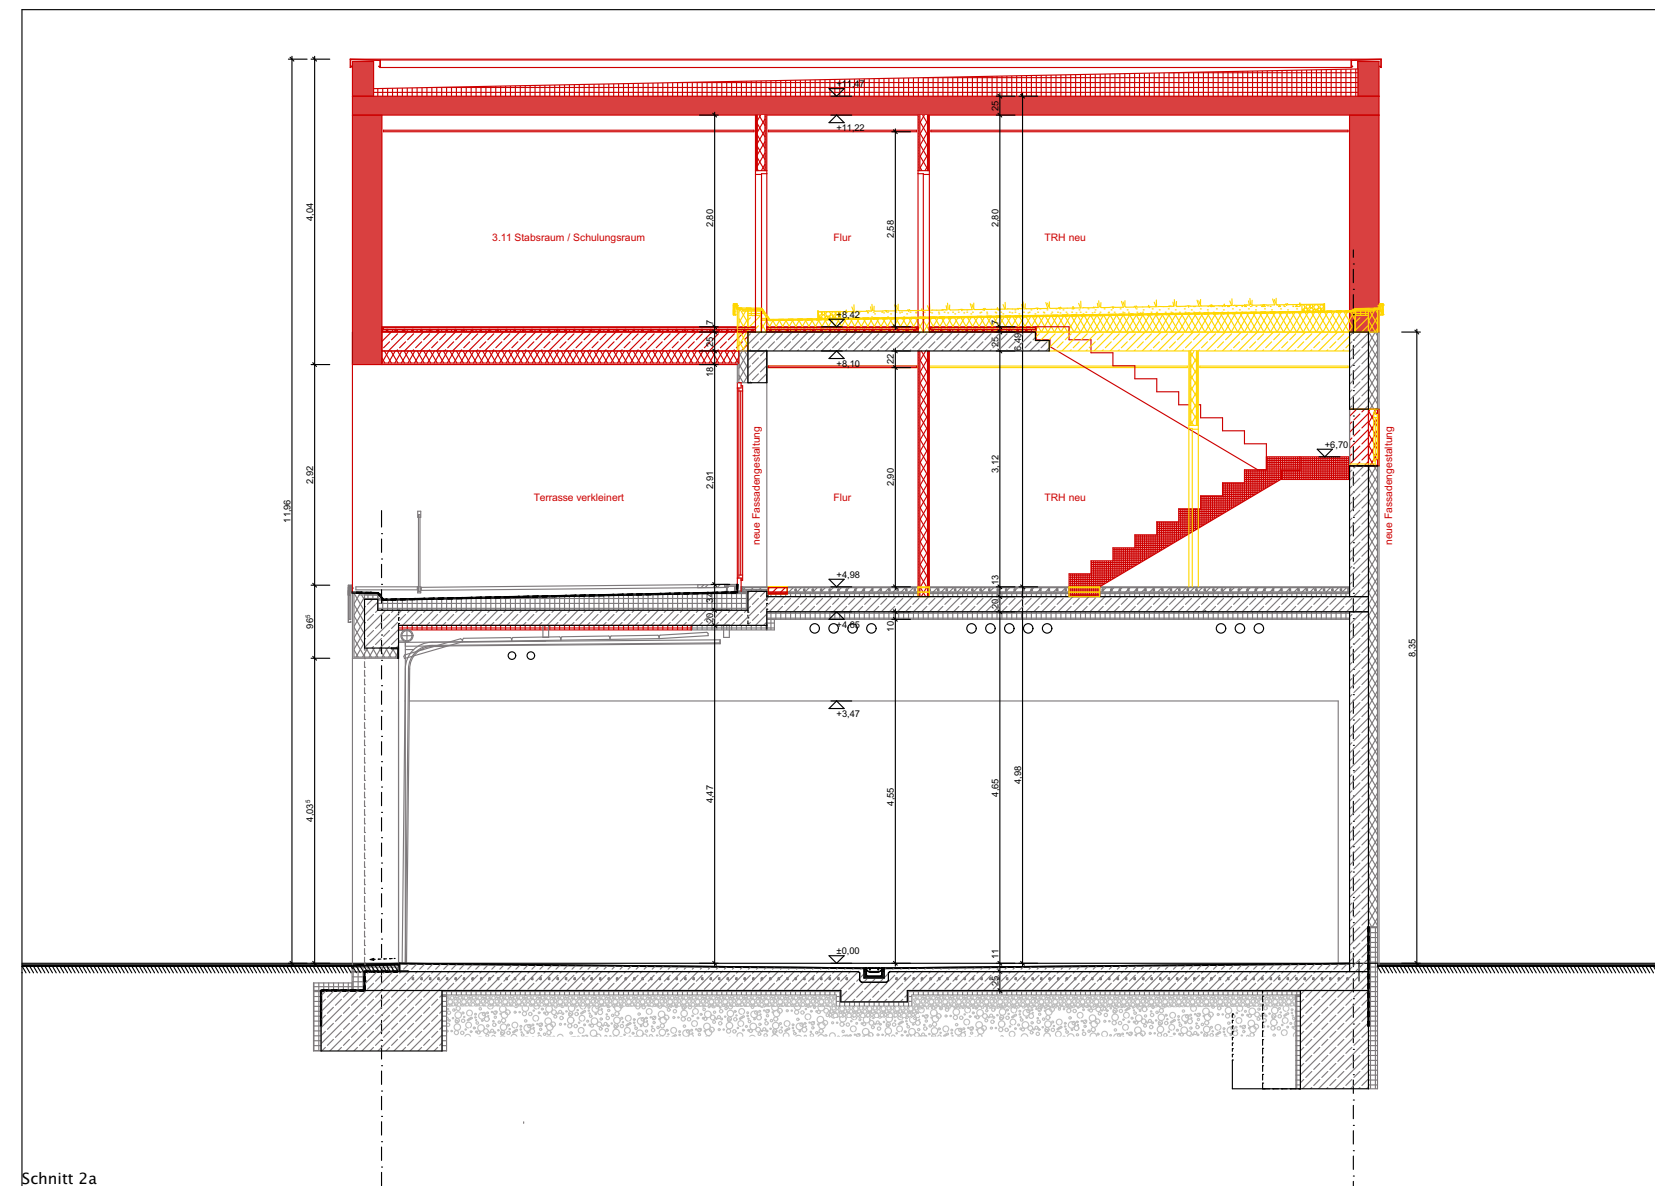

BAUHER	Stadt Hilden		Buddenberg Tauchmann Architekten Düsseldorf BfAD - Tiergartenstraße 9 - 40476 Düsseldorf		ARCHITECT
	Amt für Gebäudewirtschaft Am Rathaus 1, 40721 Hilden				
PROJEKT	UMBAU UND BAULICHE ERWEITERUNG DER FEUERWACHE HILDEN				
	AM FEUERWEHRHAUS 1, 40721 HILDEN				
PLAN-INFO	VORABZUG ENTWURF				
	planart	geschoss / niveau			maßstab
	Schnitte				1:100
	format	gezeichnet	datum planerstellung		plan-nummer
	DIN A2 quer	BP	10.08.2020		07